


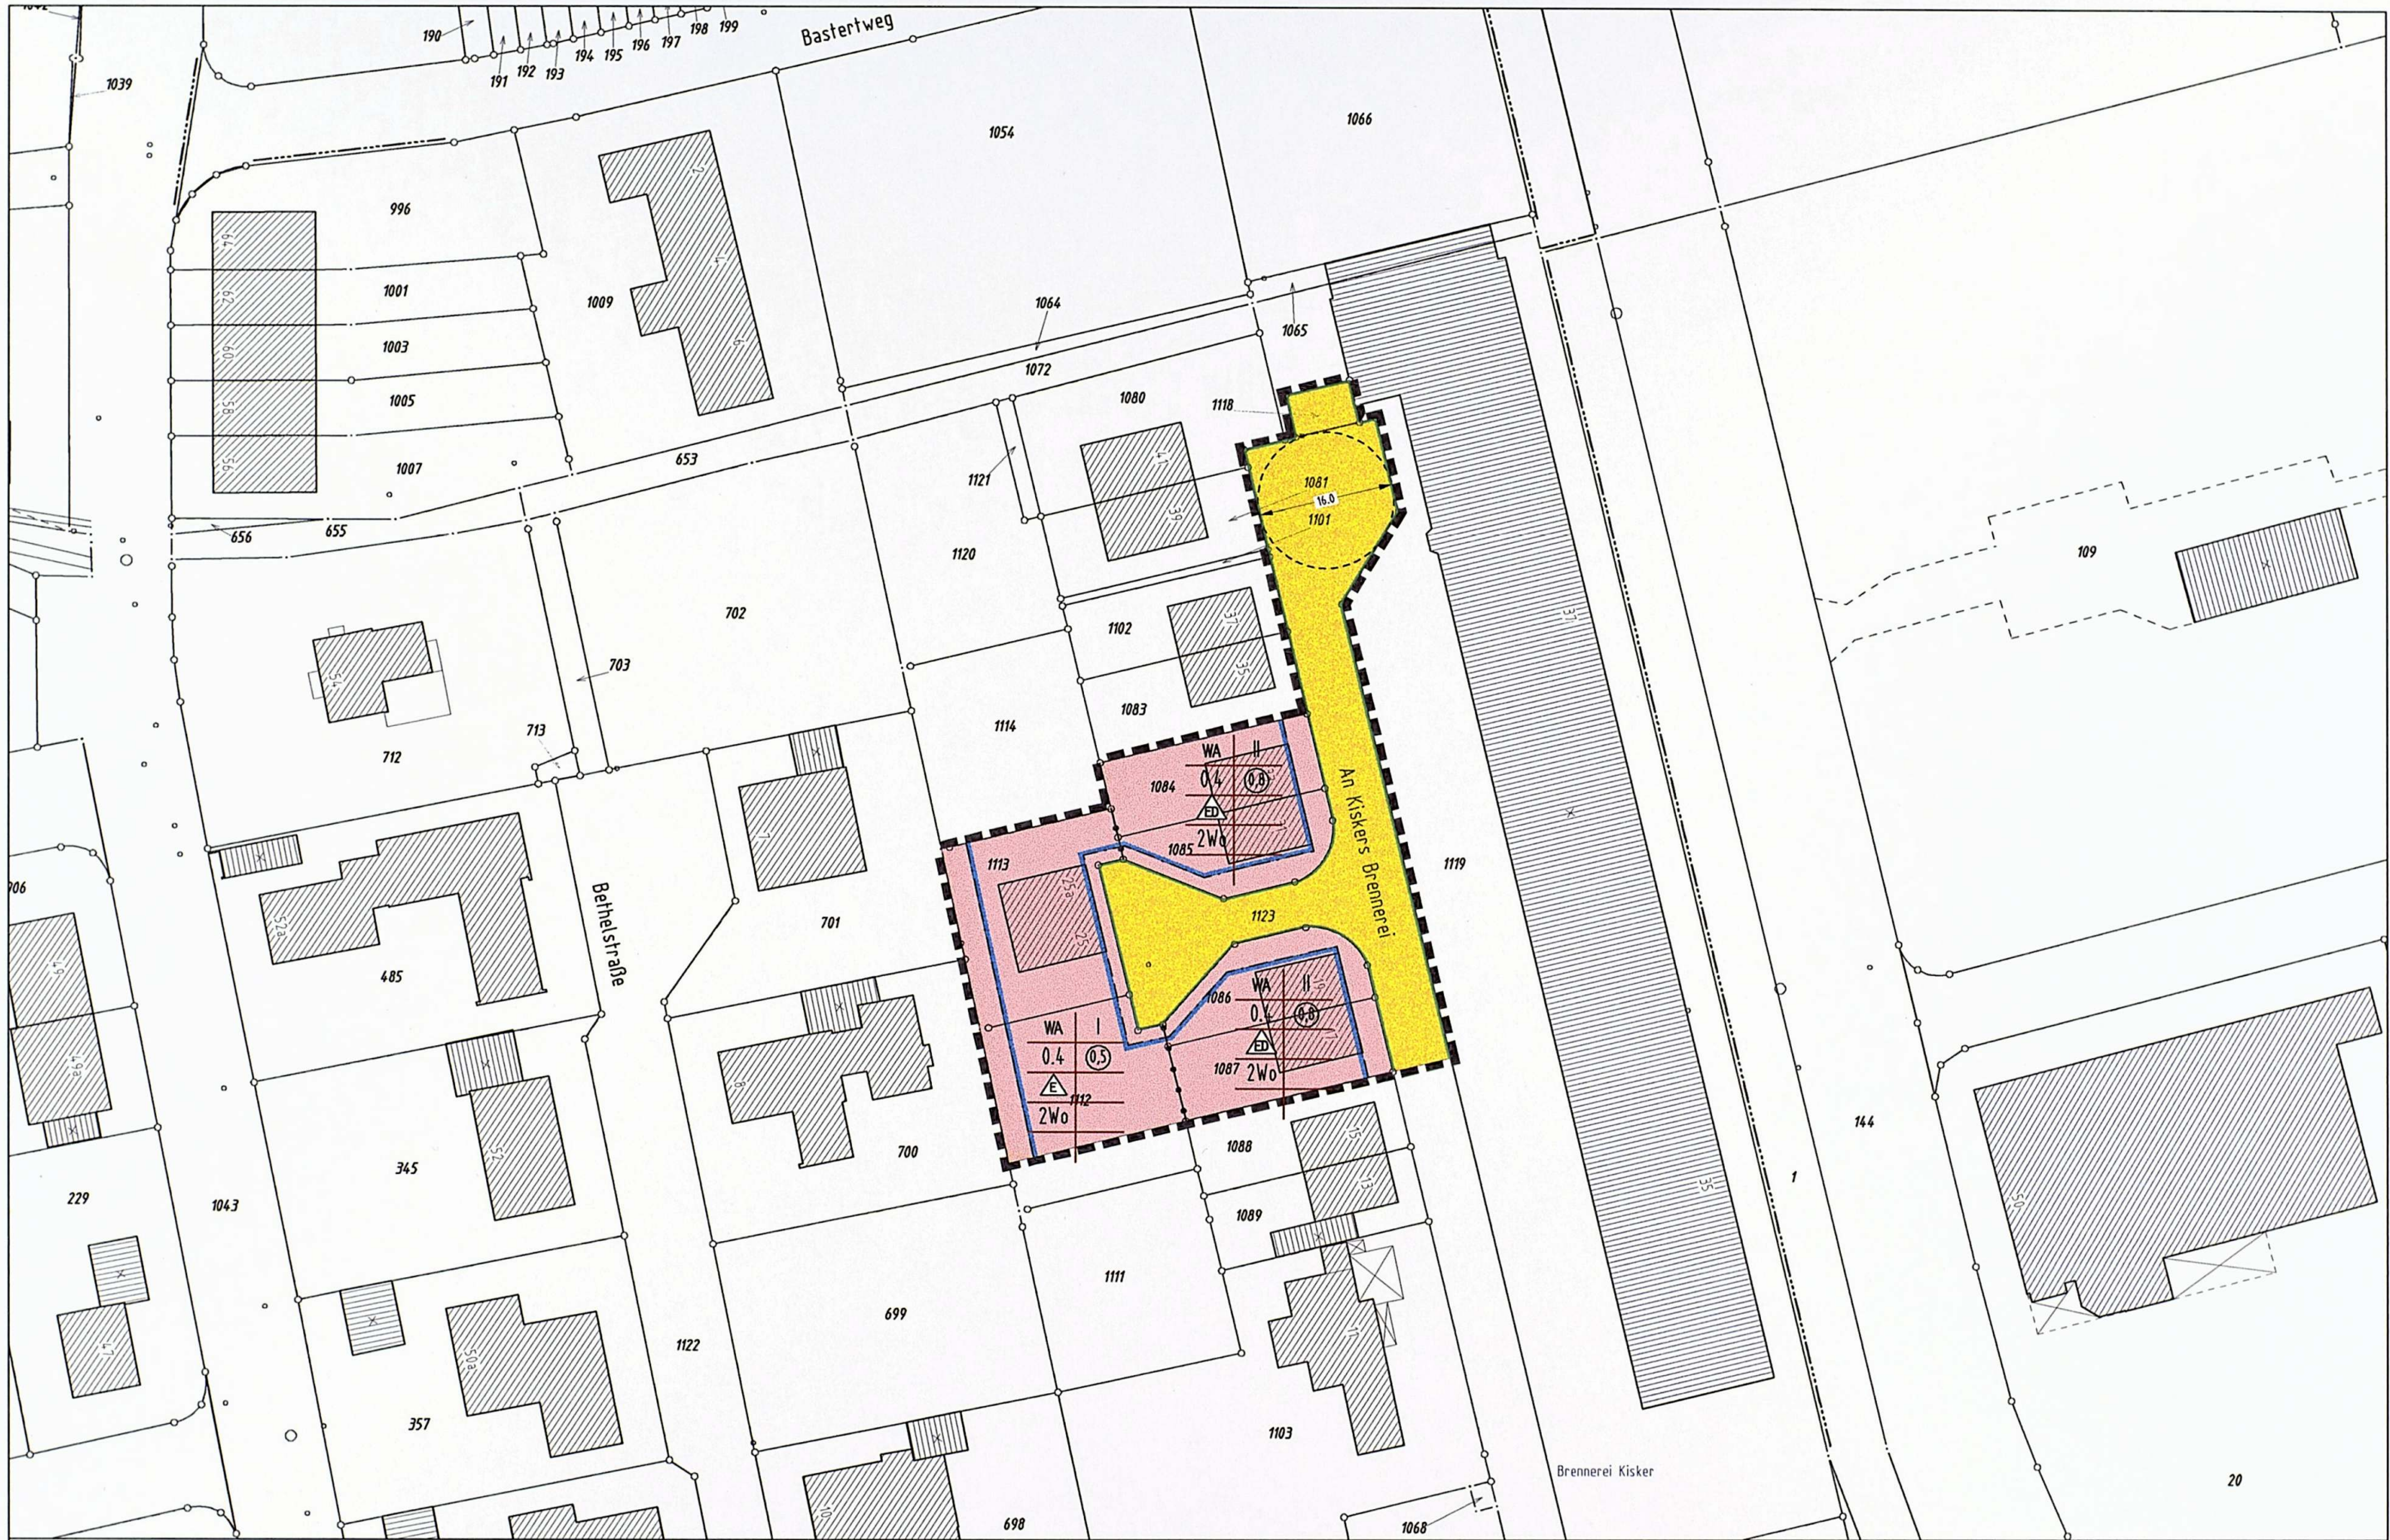


Dieses Kartenblatt (Blatt 2) ist Bestandteil des Bebauungsplanes Nr. 218
 2. Änderung Brennerei Kisker
 Die Festsetzungen, sonstigen Darstellungen und die Aufstellungsvermerke befinden sich auf dem Titelblatt (Blatt 1).

Lippstadt, den 15.03.2003

Der Bürgermeister
 Im Auftrag

gez. Burghardt
 (Burghardt)
 Fachbereichsteiler

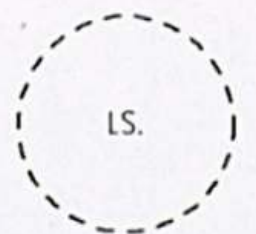

STADT LIPPSTADT

Bebauungsplan Nr. 218
 2. Änderung Brennerei Kisker

Erstellt am: 09.09.2003
 geändert am:

Maßstab	Plan-Nummer	Blatt
1:500	01. 218 - 2	2

Der Bebauungsplan besteht aus 2 Blättern