



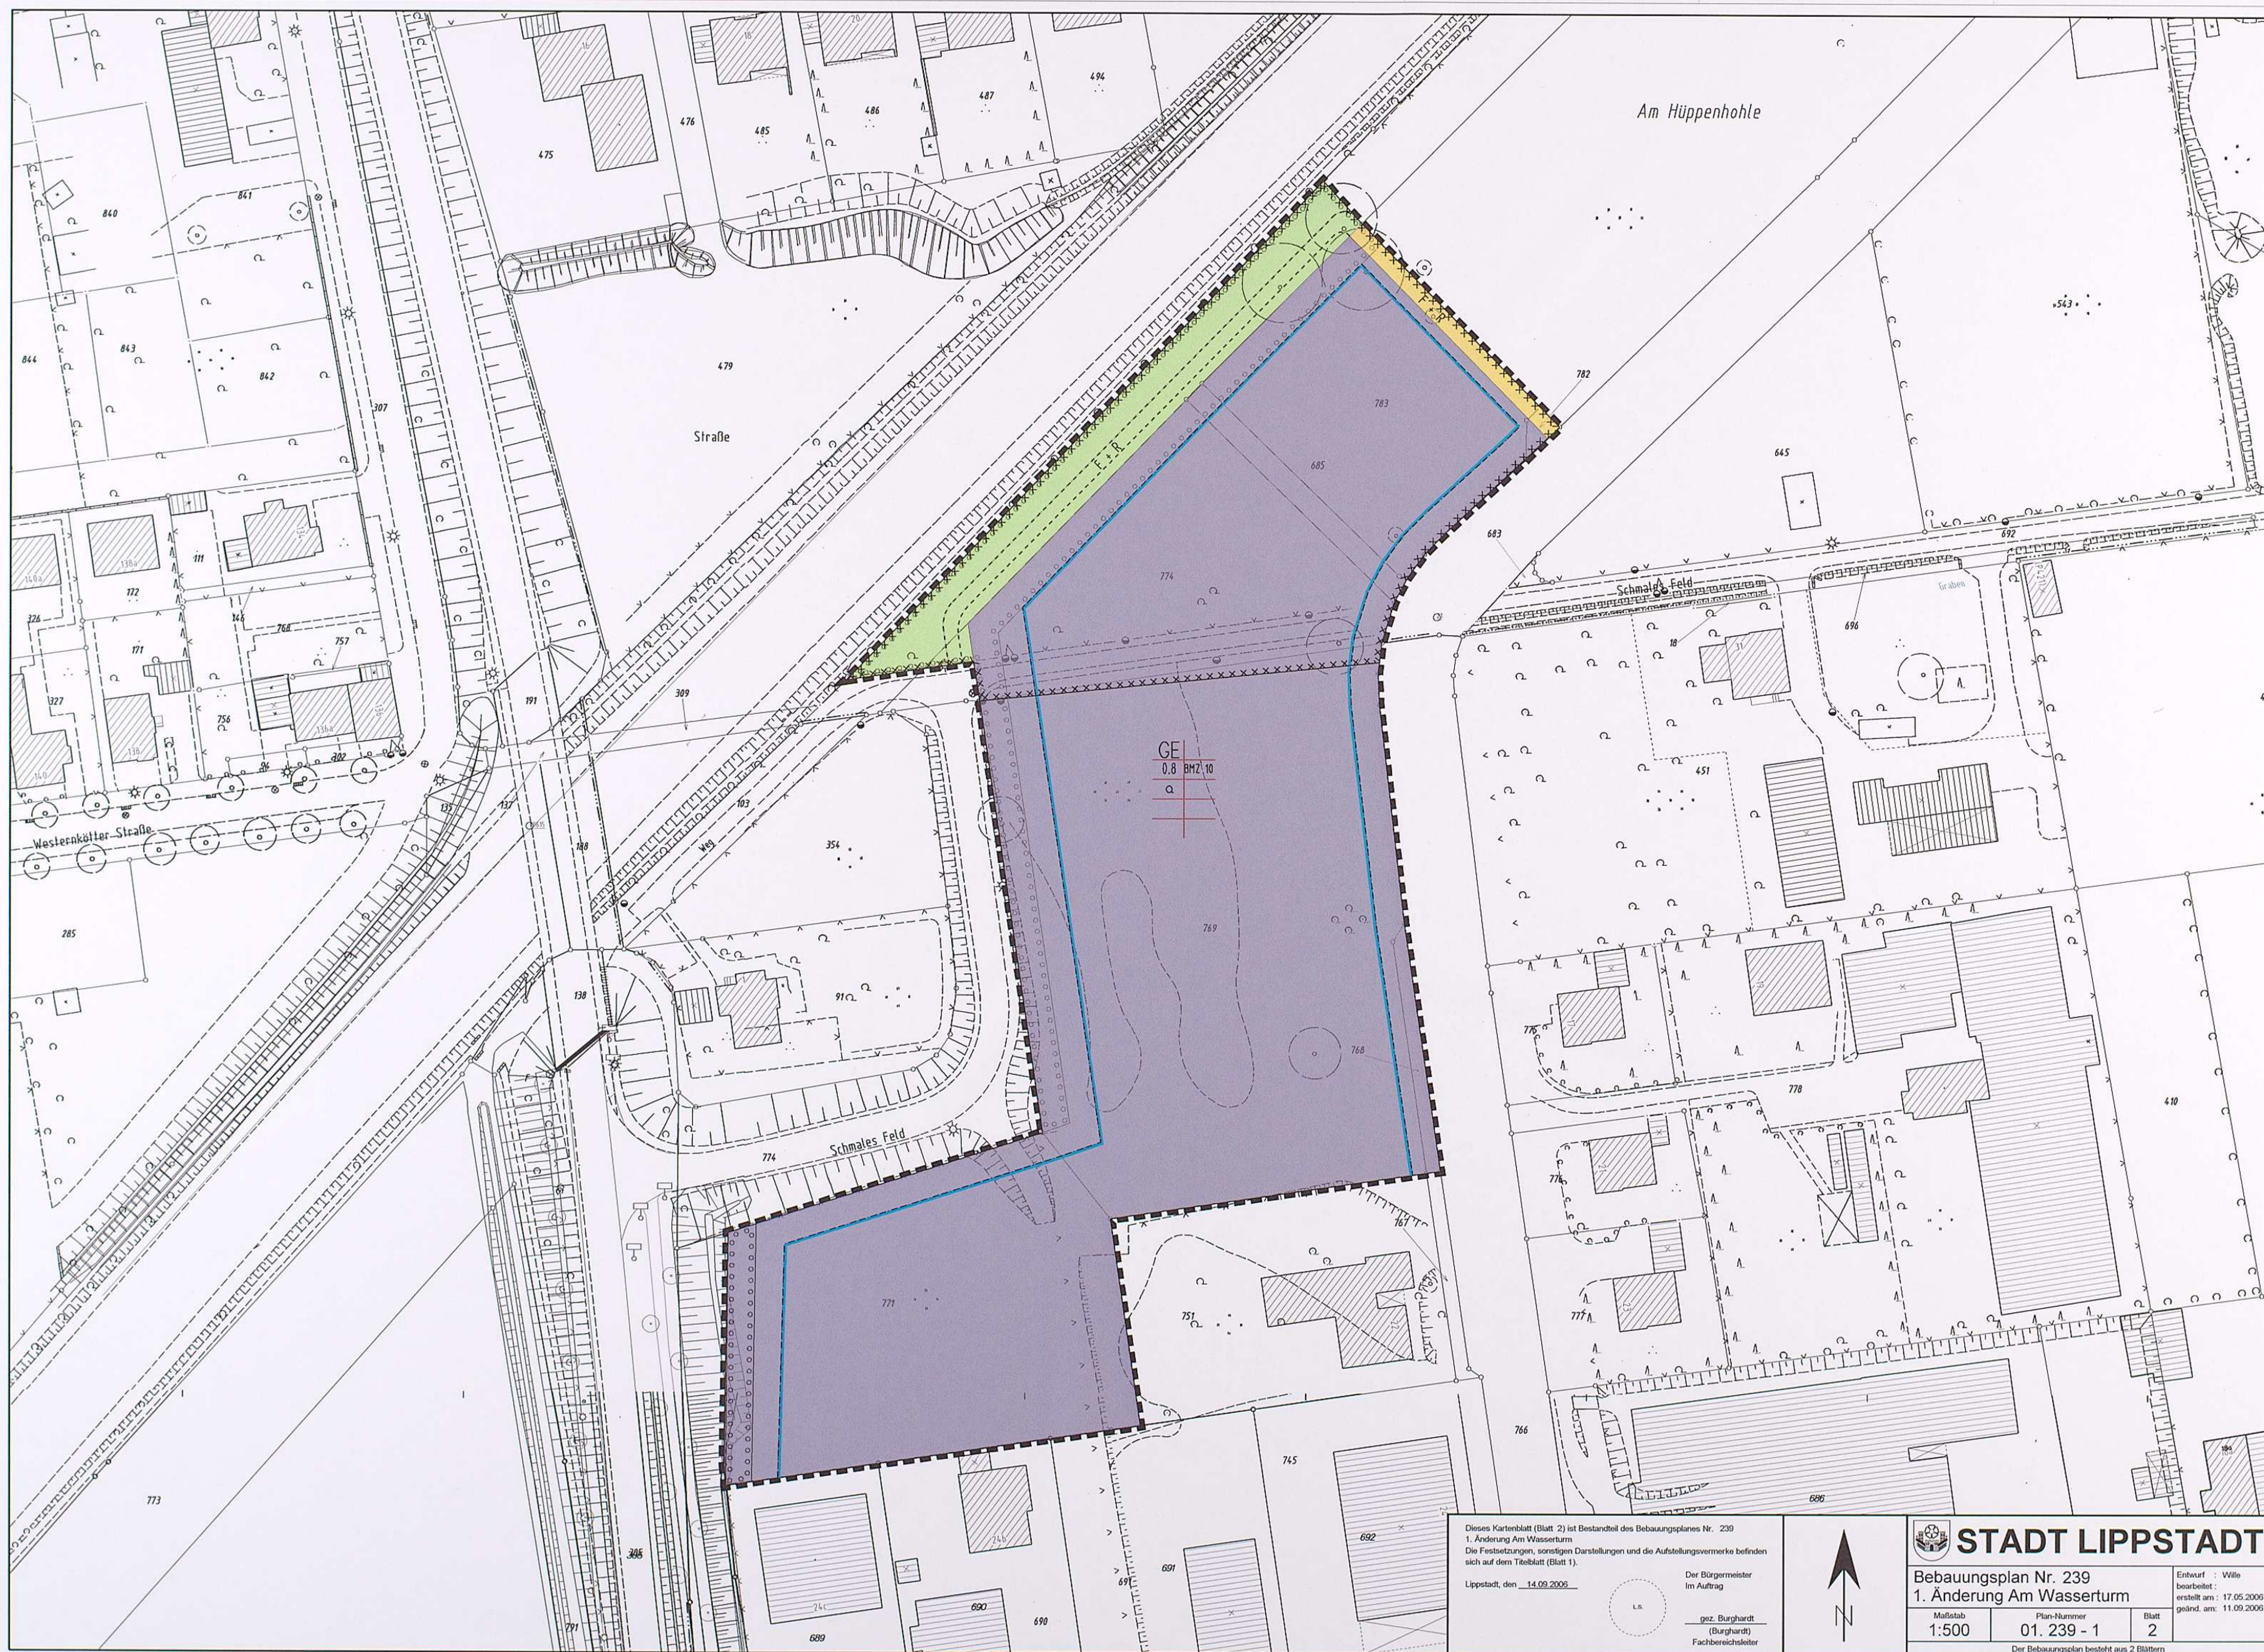

Dieses Kartenblatt (Blatt 2) ist Bestandteil des Bebauungsplanes Nr. 239
1. Änderung Am Wasserturm
Die Festsetzungen, sonstigen Darstellungen und die Aufstellungsvermerke befinden
sich auf dem Teilblatt (Blatt 1).
Lippstadt, den 14.09.2006
Der Bürgermeister
Im Auftrag
gez. Burghardt
(Burghardt)
Fachbereichsleiter

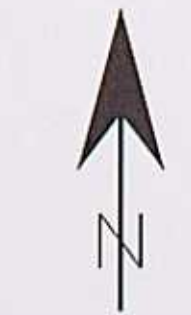

 STADT LIPPSTADT		
Bebauungsplan Nr. 239 1. Änderung Am Wasserturm		
Maßstab 1:500	Plan-Nummer 01. 239 - 1	Blatt 2
Der Bebauungsplan besteht aus 2 Blättern		

Entwurf : Wille
bearbeitet :
erstellt am : 17.05.2006
geänd. am : 11.09.2006