



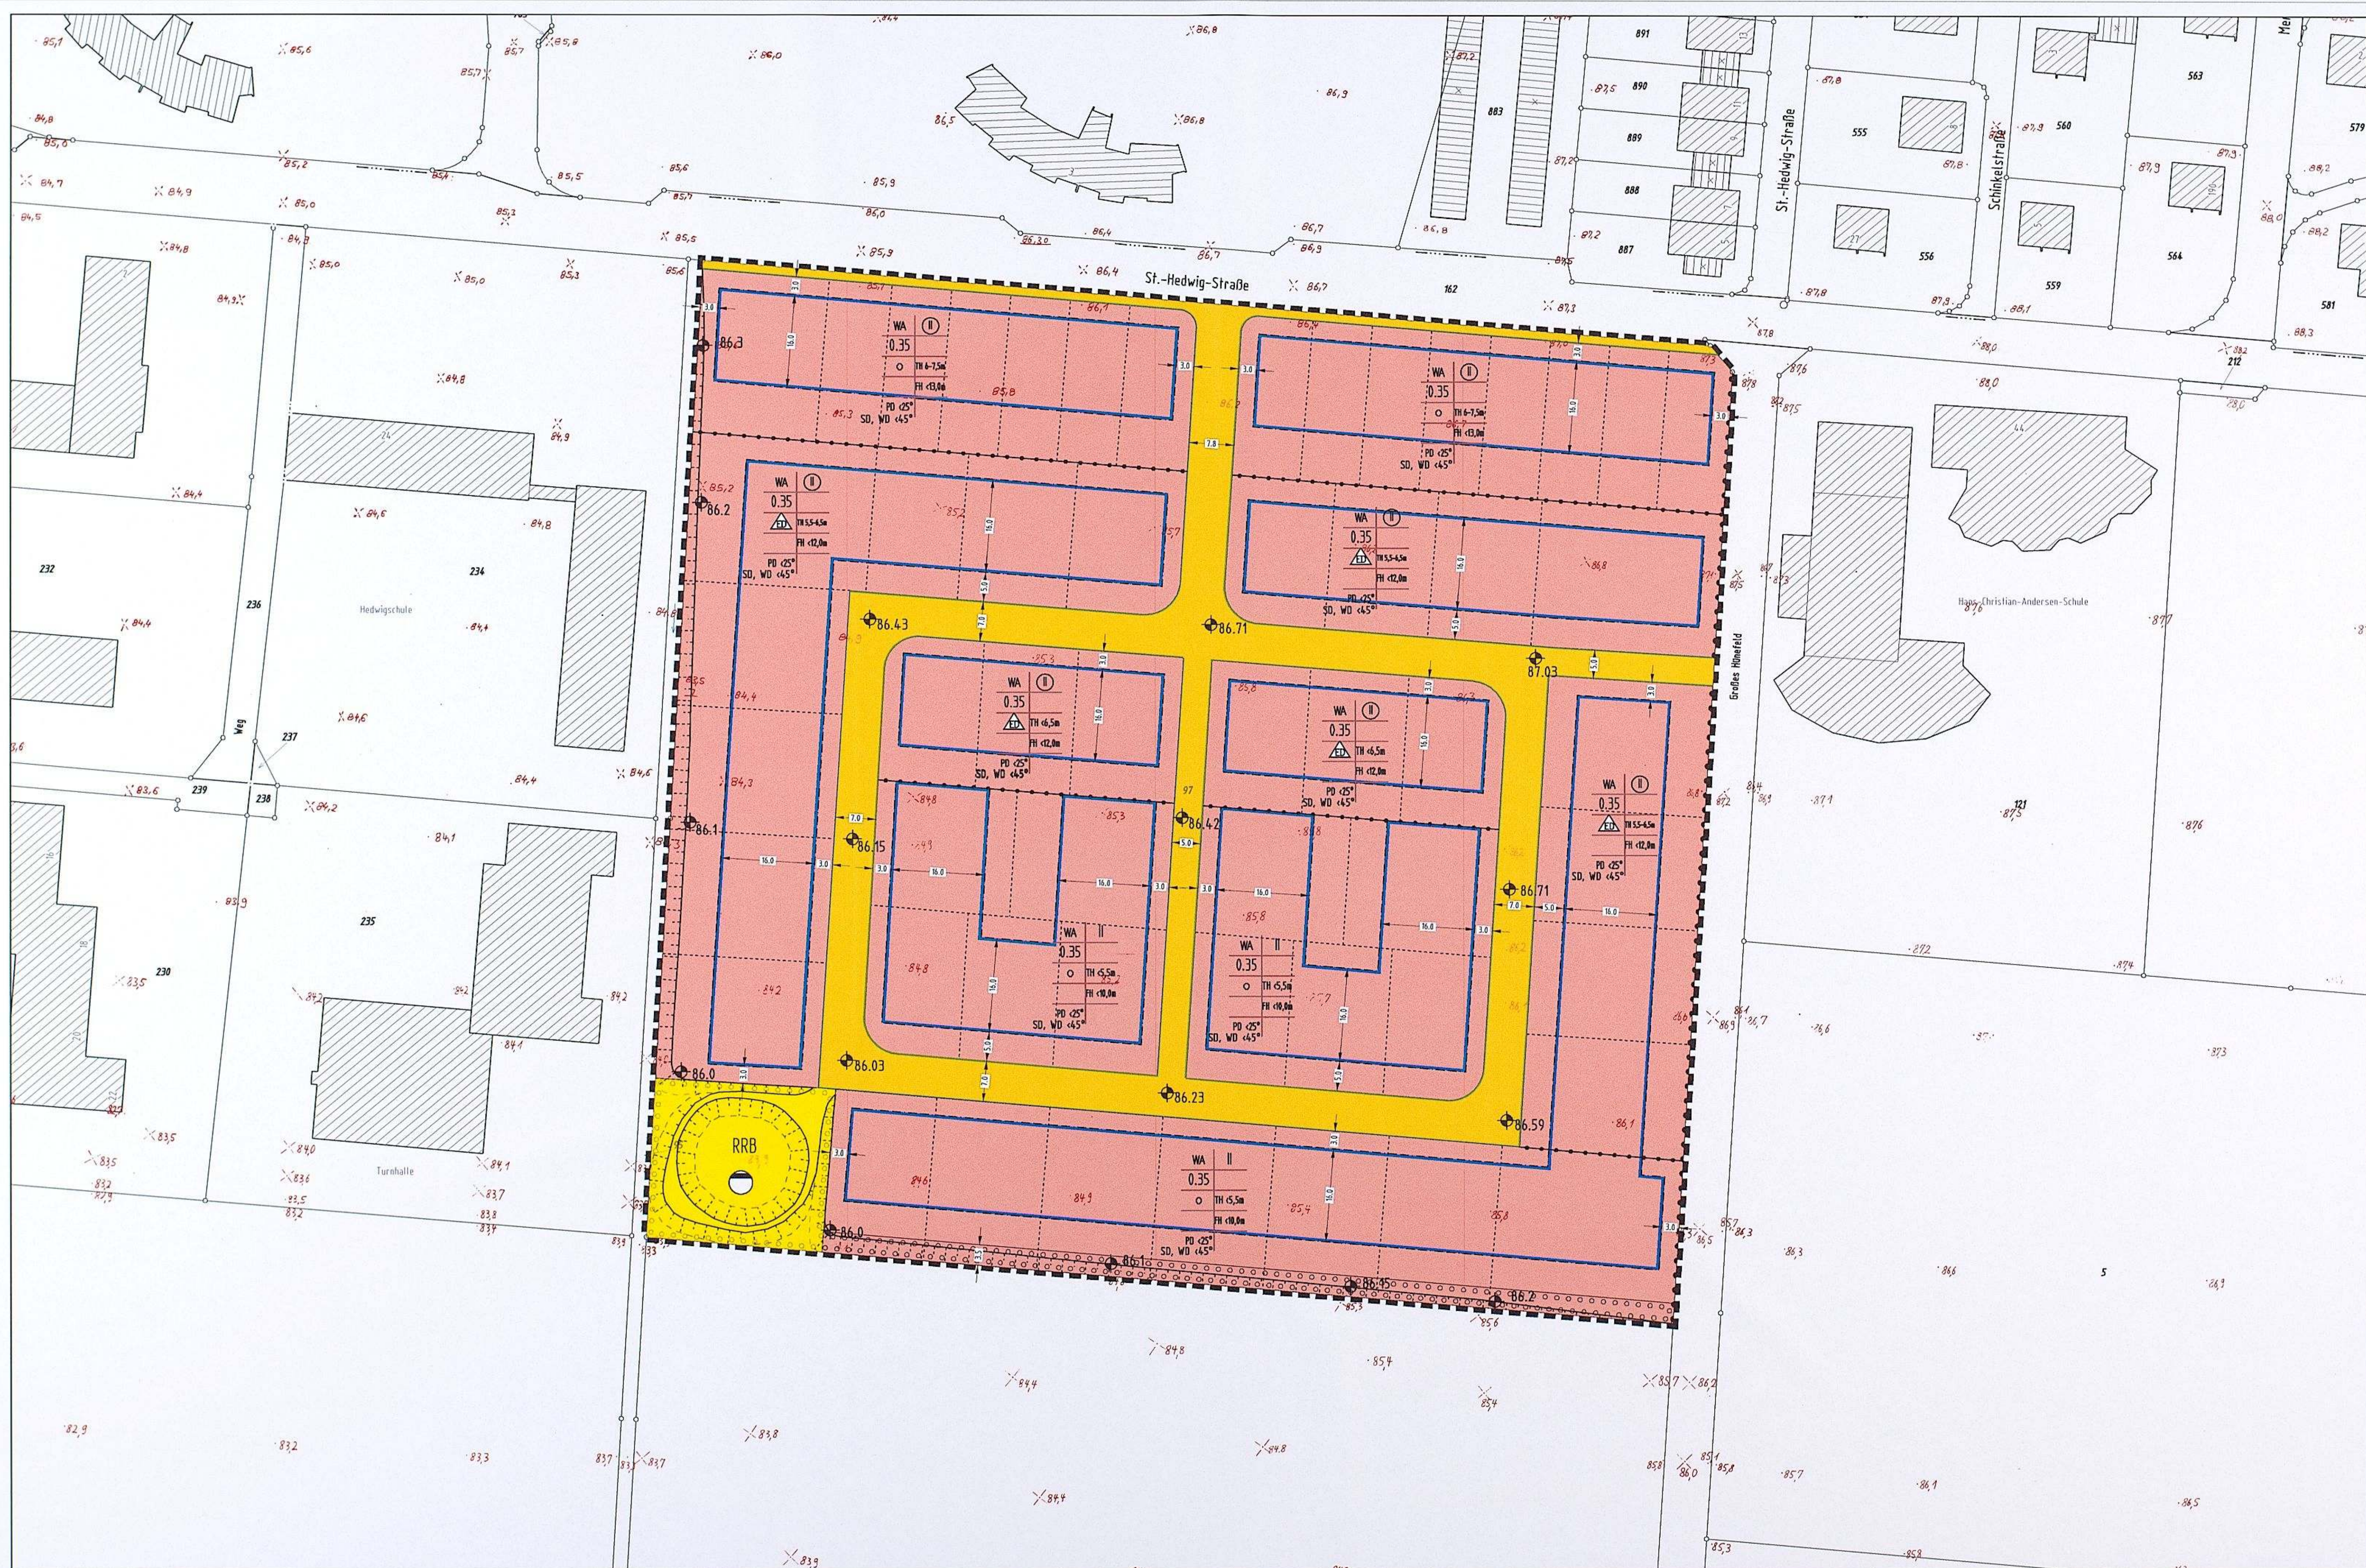

Dieses Kartenblatt I/Blatt 21 ist Bestandteil des Bebauungsplanes Nr. 245
St.-Hedwig-Straße
Die Festsetzungen, sonstigen Darstellungen und die Aufstellungsvermerke befinden sich auf dem Titelblatt I/Blatt 11.
Lippstadt, den 01.03.2005

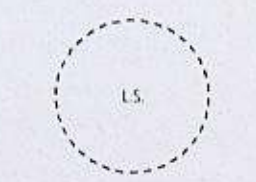

Der Bürgermeister
im Auftrag
gez. Burghardt
(Burghardt)
Fachbereichsleiter



 STADT LIPPSTADT		
Bebauungsplan Nr. 245 St.-Hedwig-Straße		
Maßstab 1:500	Plan-Nummer 01. 245 - 0	Blatt 2
Erstellt am: 03.03.2005 geänd. am: Der Bebauungsplan besteht aus 2 Blättern		