


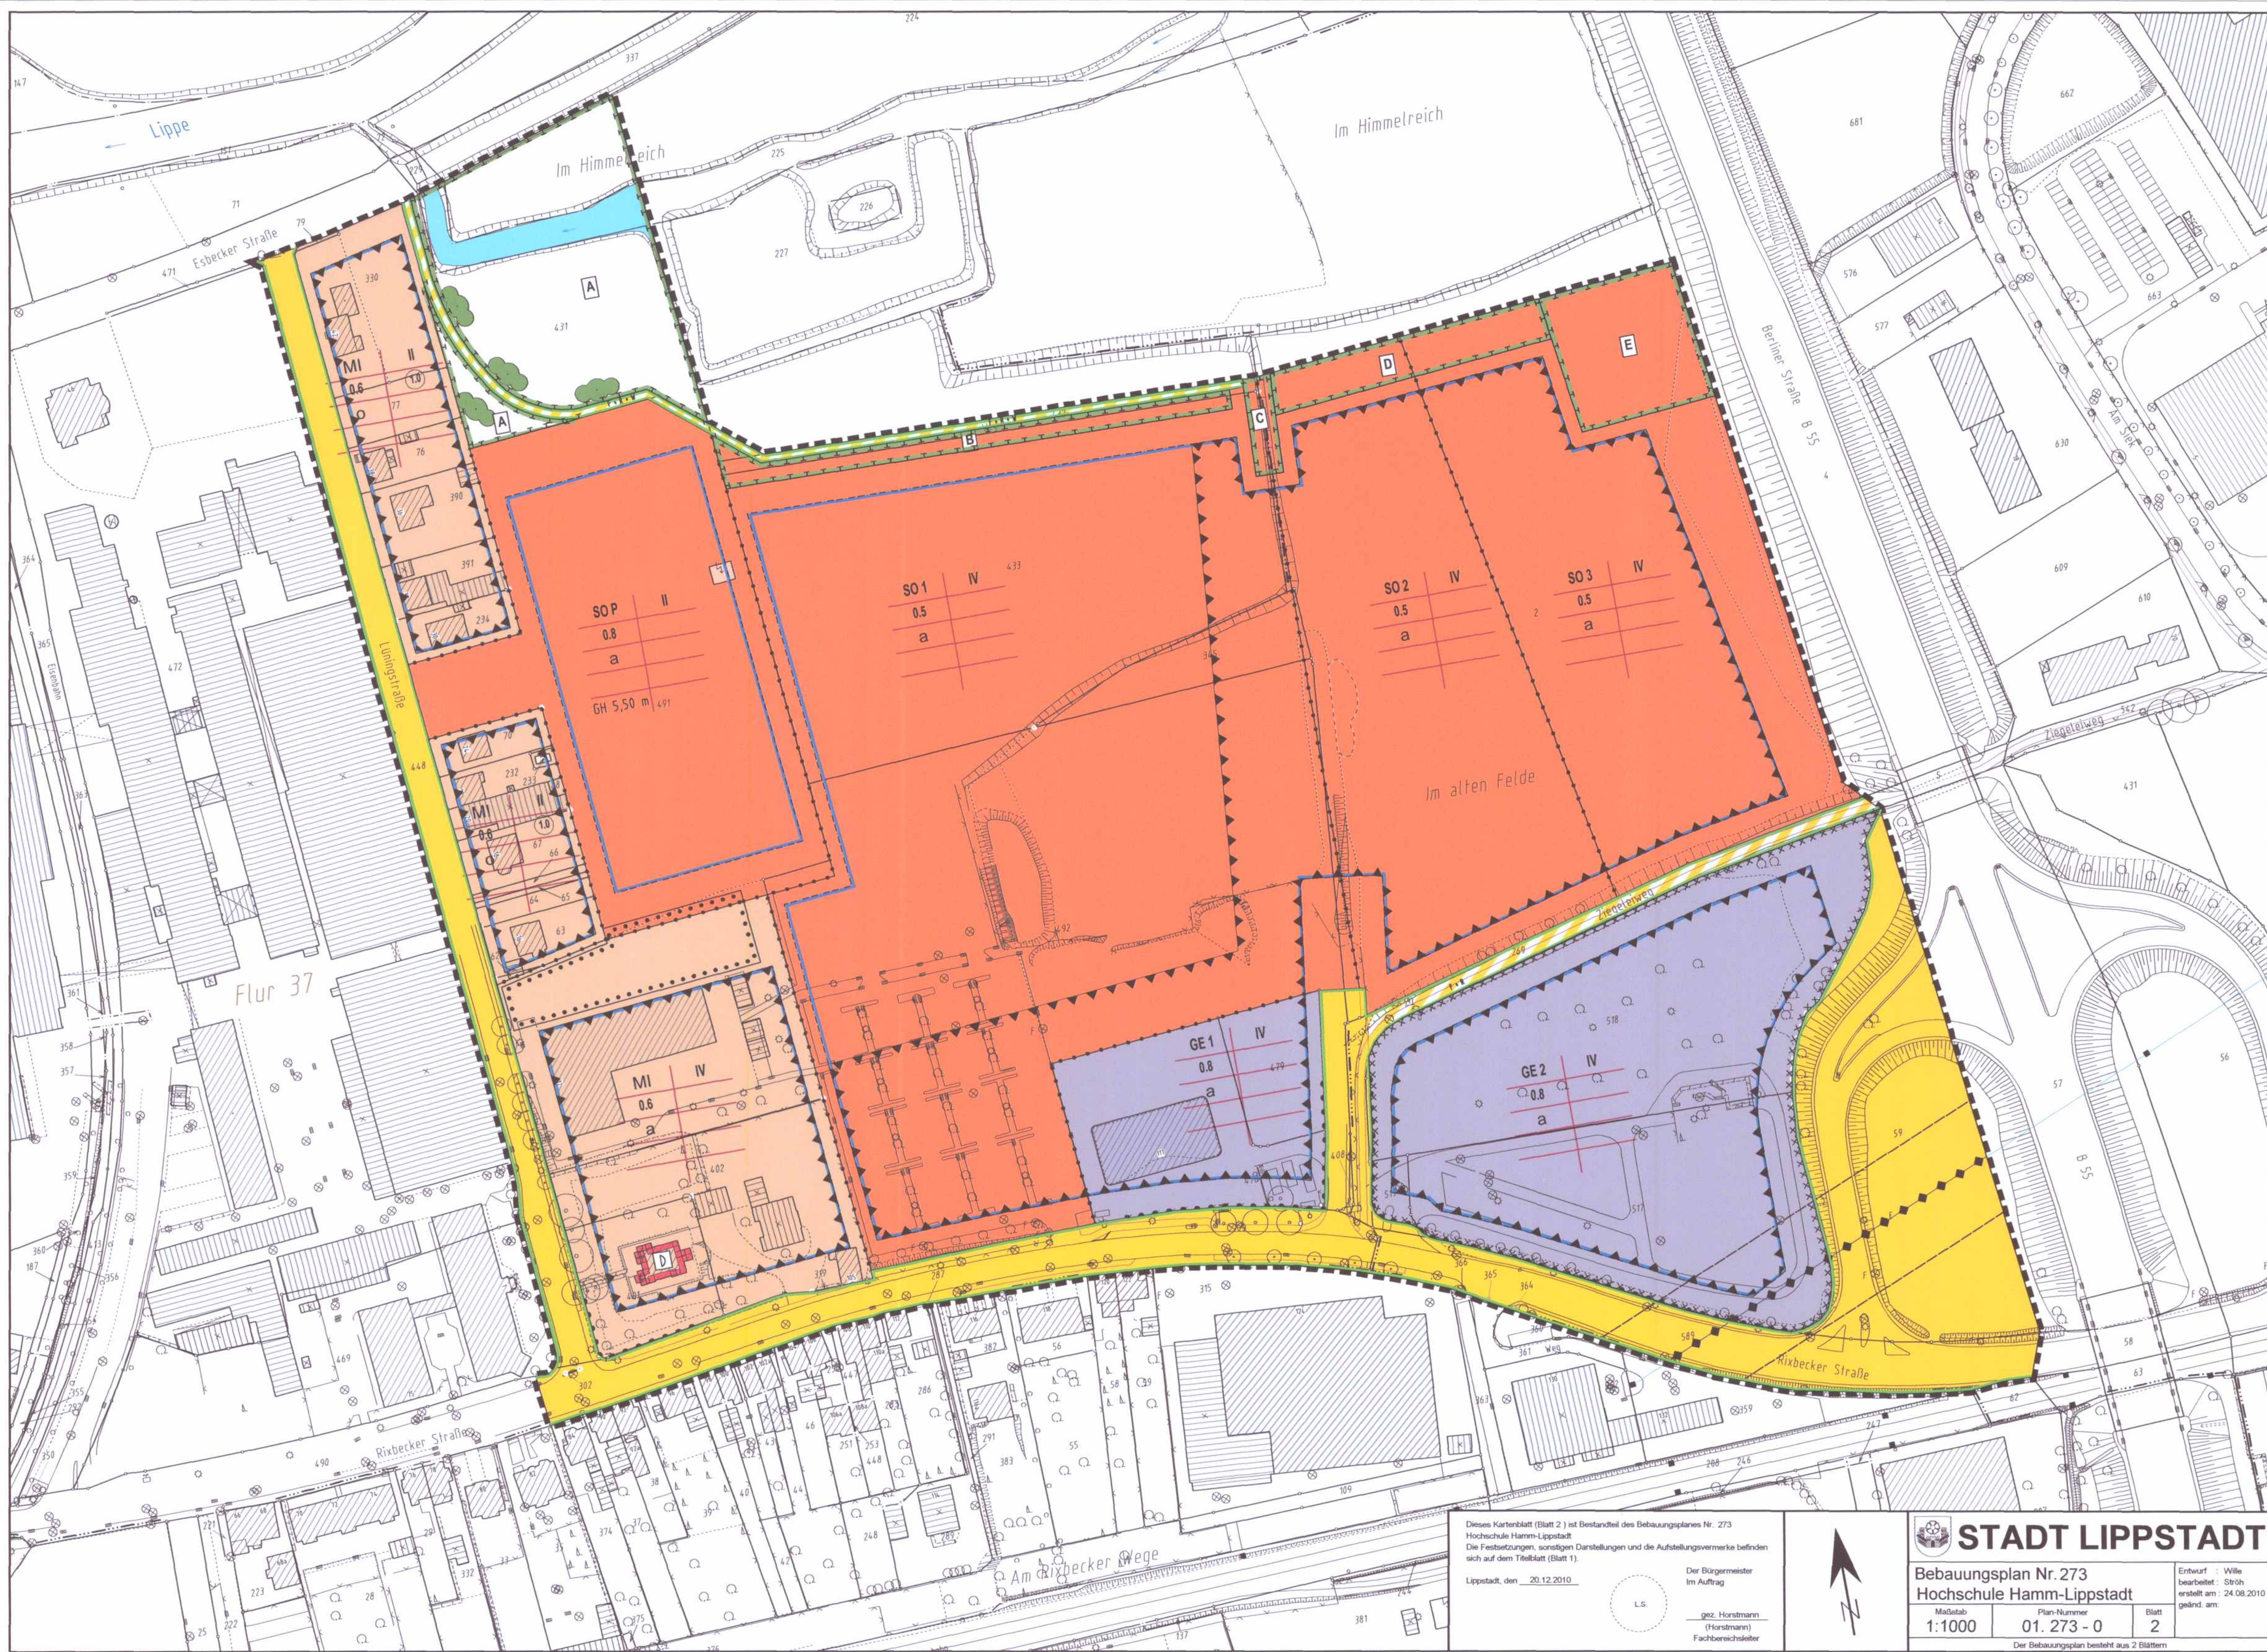

Dieses Kartenblatt (Blatt 2) ist Bestandteil des Bebauungsplanes Nr. 273 Hochschule Hamm-Lippstadt. Die Festsetzungen, sonstigen Darstellungen und die Aufstellungsvermerke befinden sich auf dem Titelblatt (Blatt 1).

Lippstadt, den 20.12.2010

Der Bürgermeister
Im Auftrag

gez. Horstmann
(Horstmann)
Fachbereichsleiter

L.S.

**STADT LIPPSTADT**

Bebauungsplan Nr. 273
Hochschule Hamm-Lippstadt

Entwurf : Wille
bearbeitet : Ströh
erstellt am : 24.08.2010
geändert am :

Maßstab 1:1000	Plan-Nummer 01. 273 - 0	Blatt 2
-------------------	----------------------------	------------

Der Bebauungsplan besteht aus 2 Blättern