


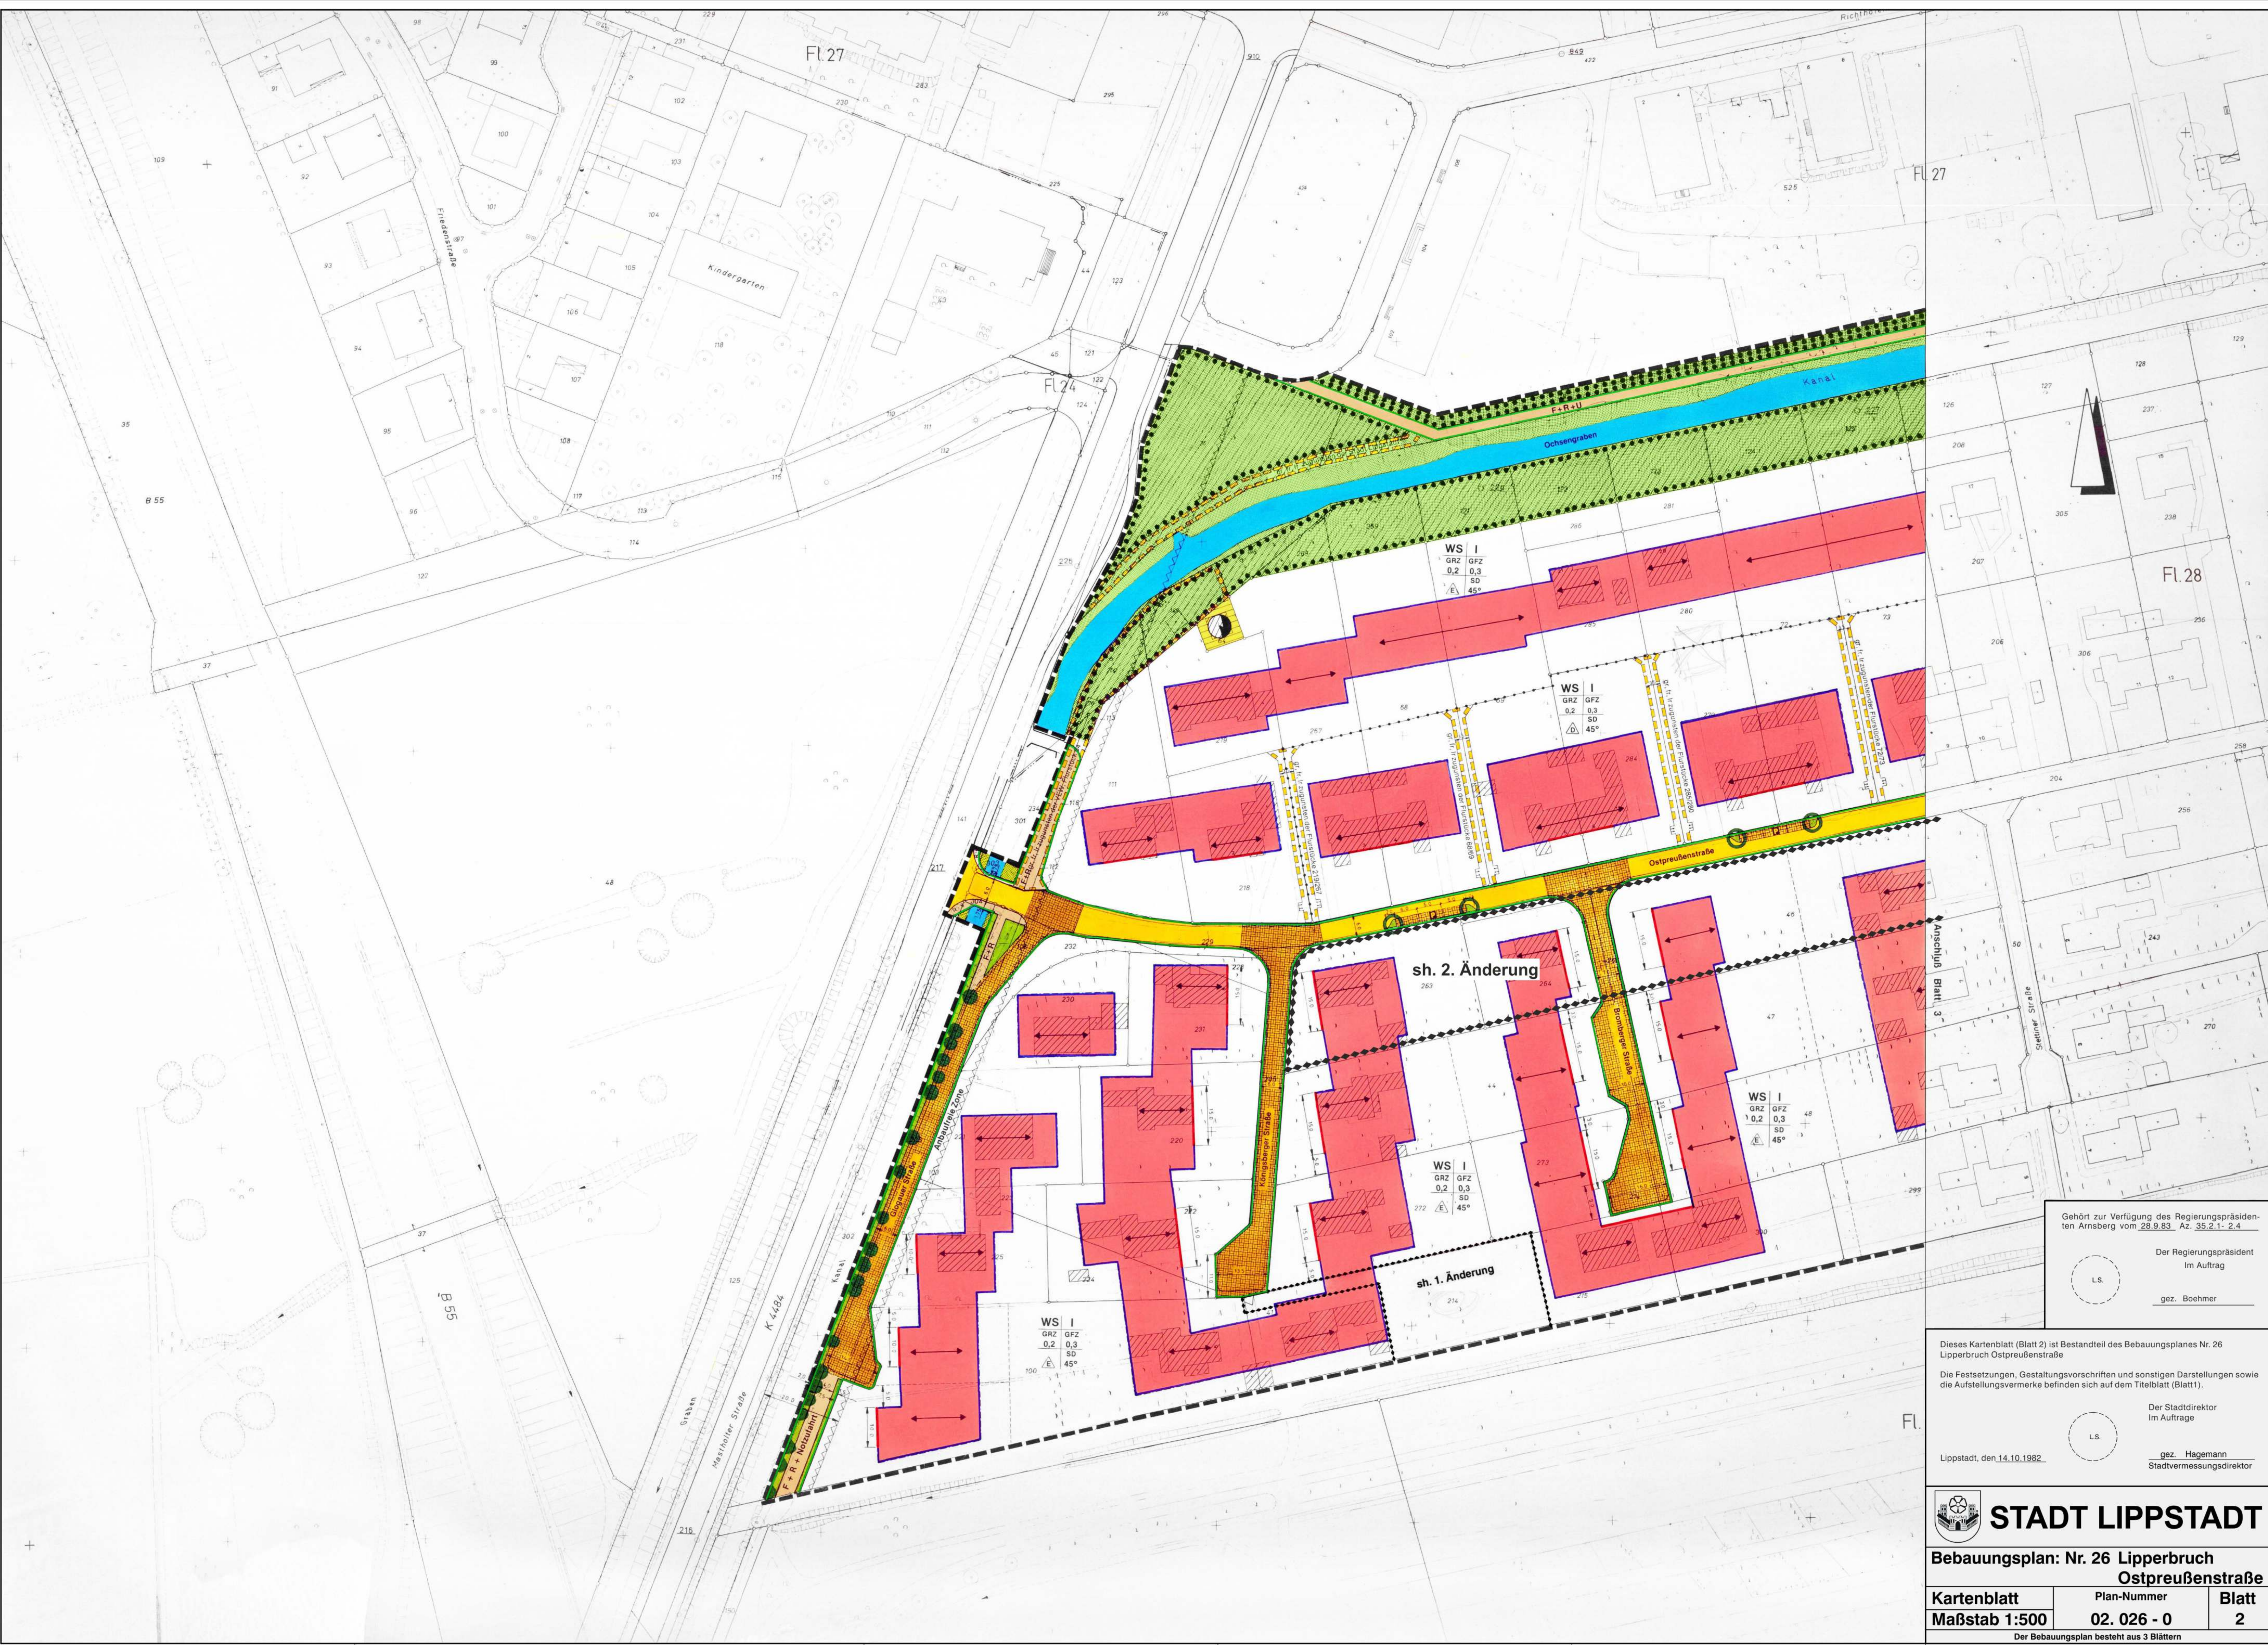

Gehört zur Verfügung des Regierungspräsidenten
Arnsberg vom 28.9.83 Az. 35.2.1-2.4

Der Regierungspräsident
Im Auftrag

gez. Boehmer

Dieses Kartenblatt (Blatt 2) ist Bestandteil des Bebauungsplanes Nr. 26
Lipperbruch Ostpreußenstraße

Die Festsetzungen, Gestaltungsvorschriften und sonstigen Darstellungen sowie
die Aufstellungsvermerke befinden sich auf dem Titelblatt (Blatt 1).

Der Stadtdirektor
Im Auftrage

gez. Hagemann
Stadtmessungsdirektor

Lippstadt, den 14.10.1982



STADT LIPPSTADT

Bebauungsplan: Nr. 26 Lipperbruch Ostpreußenstraße

Kartenblatt	Plan-Nummer	Blatt
Maßstab 1:500	02. 026 - 0	2

Der Bebauungsplan besteht aus 3 Blättern