


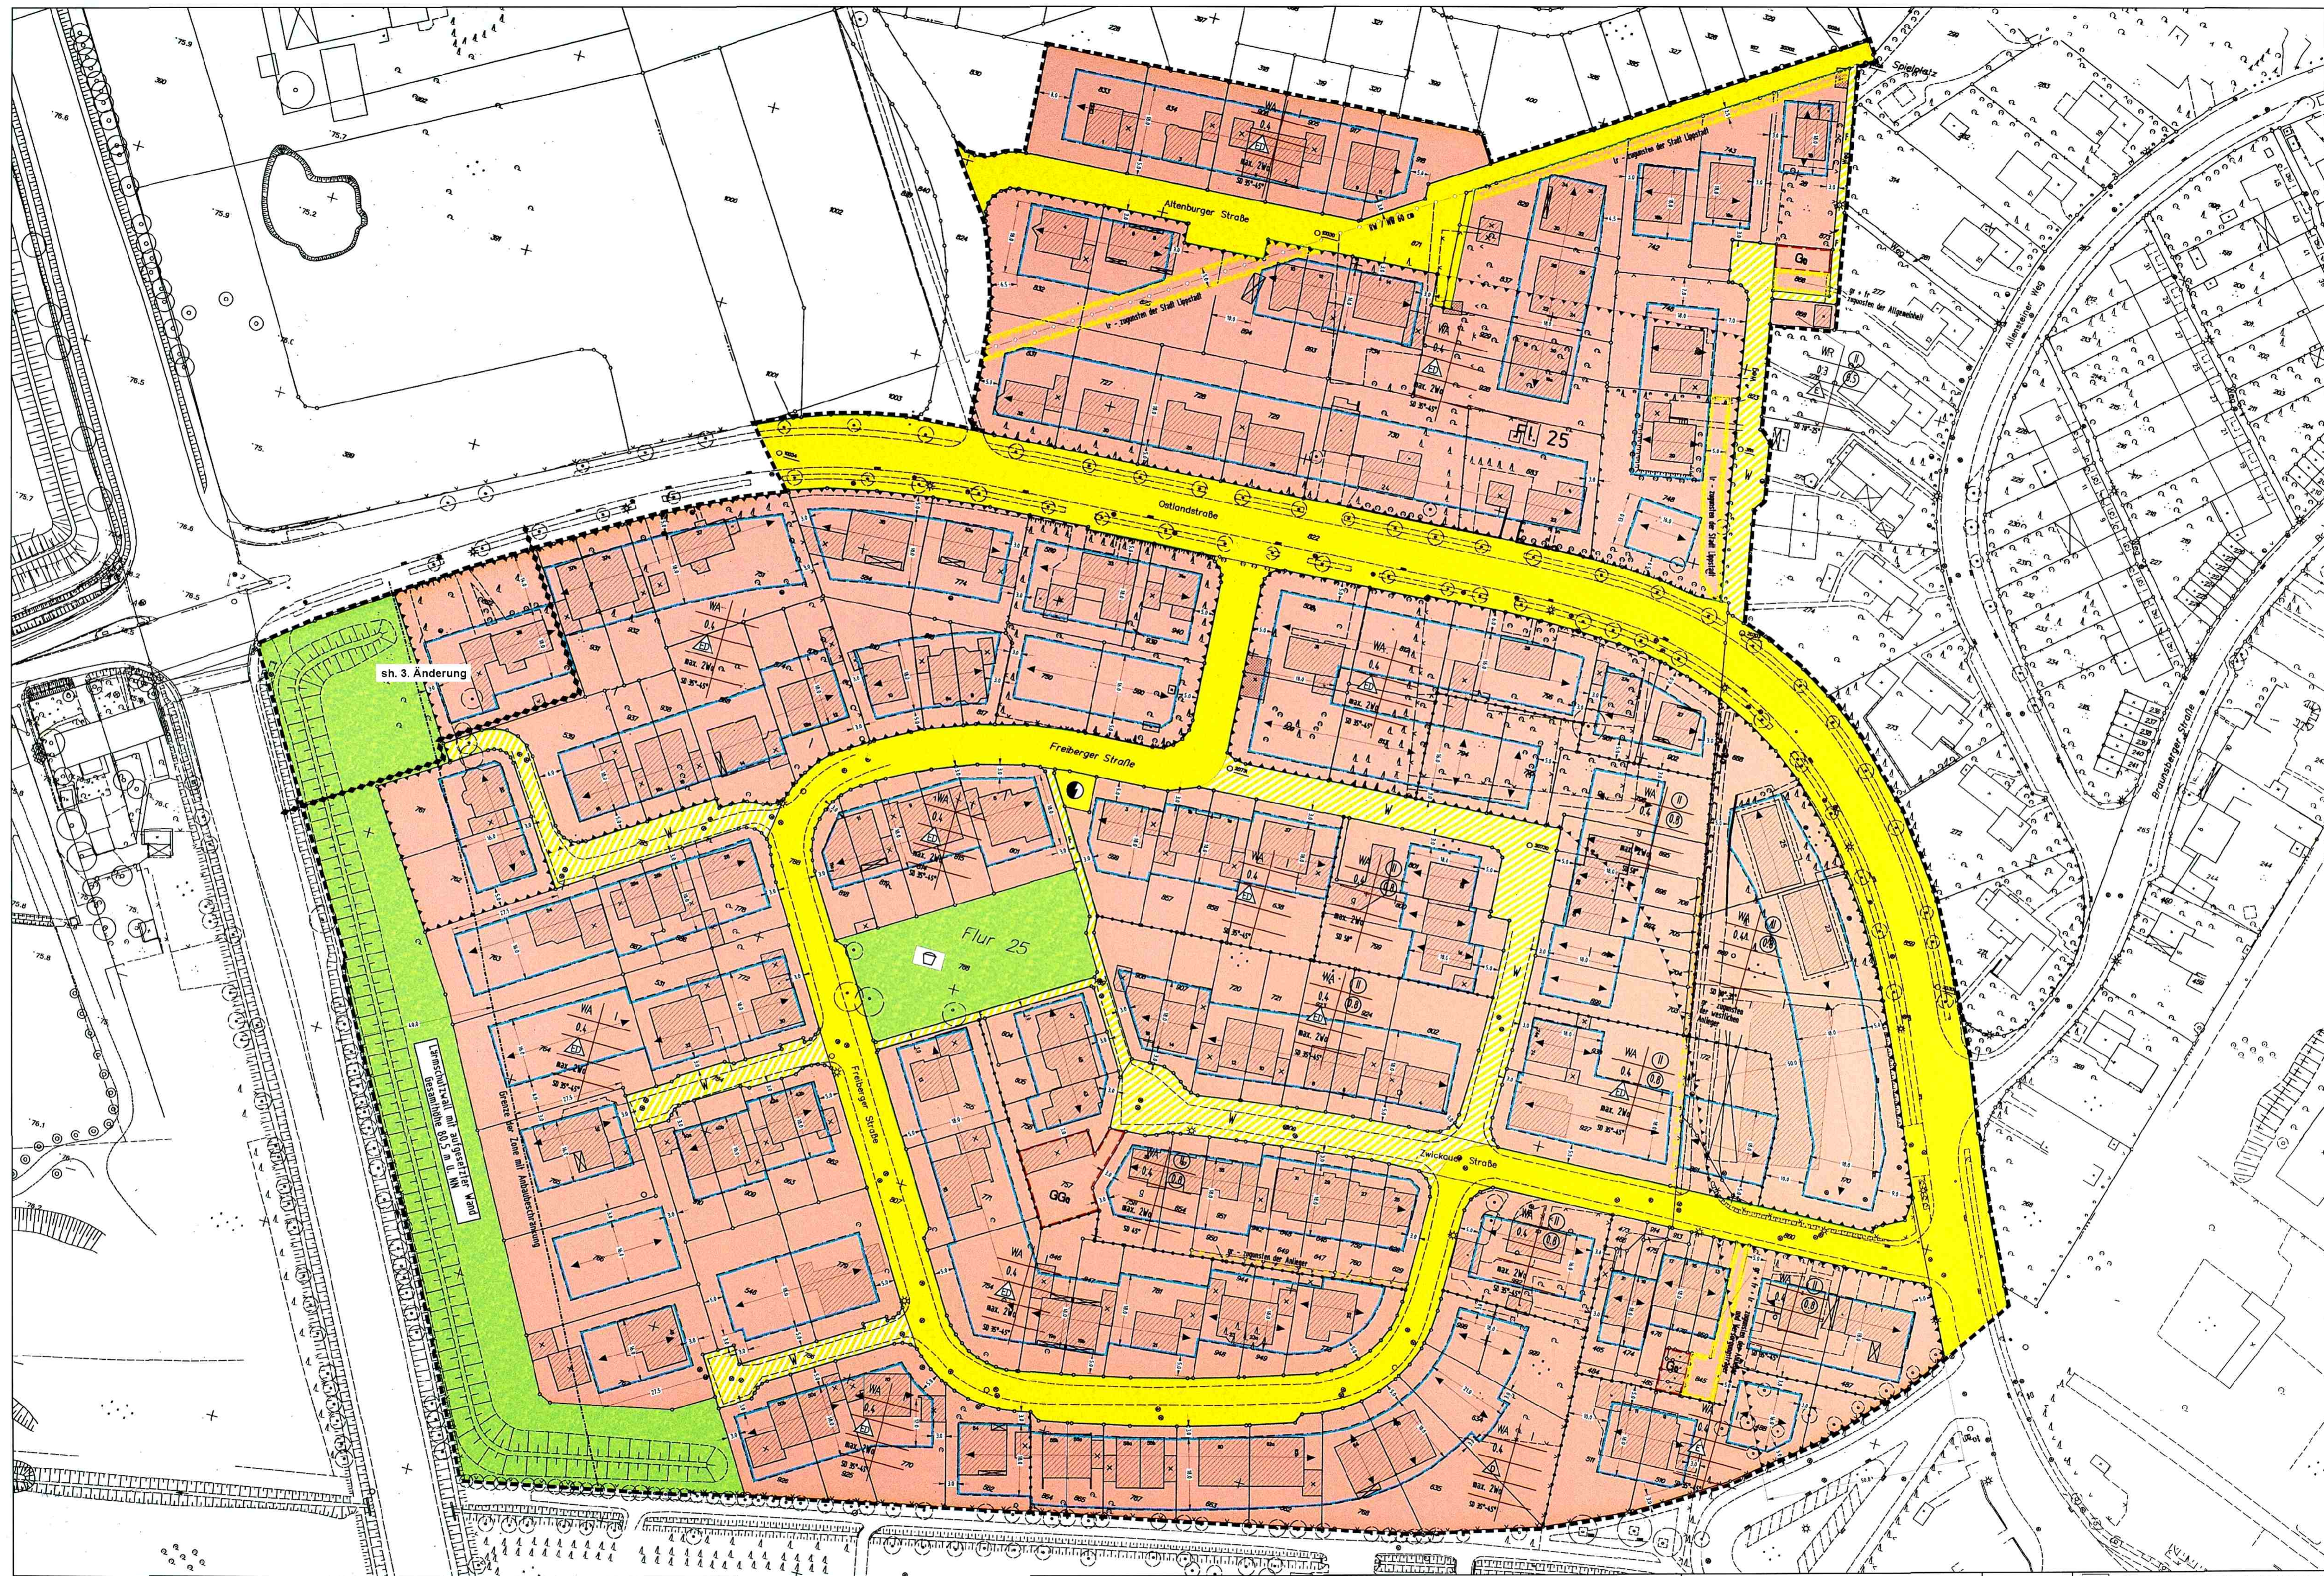

Dieser Satzungsplan (Blatt 2) ist Bestandteil des Bebauungsplans Nr. 076.2
Lippstadt, Lippstadt-Ordnung
Die Zeichnungen, die den Bebauungsplan und die Abgrenzungsgrenzen betreffen, sind auf dem Bebauungsplan (Blatt 2)
Lippstadt, der 05.06.2008

Der Bürgermeister
in Vertretung
get. Meyer
Dr. Meyer
Technischer Beigeordneter

