


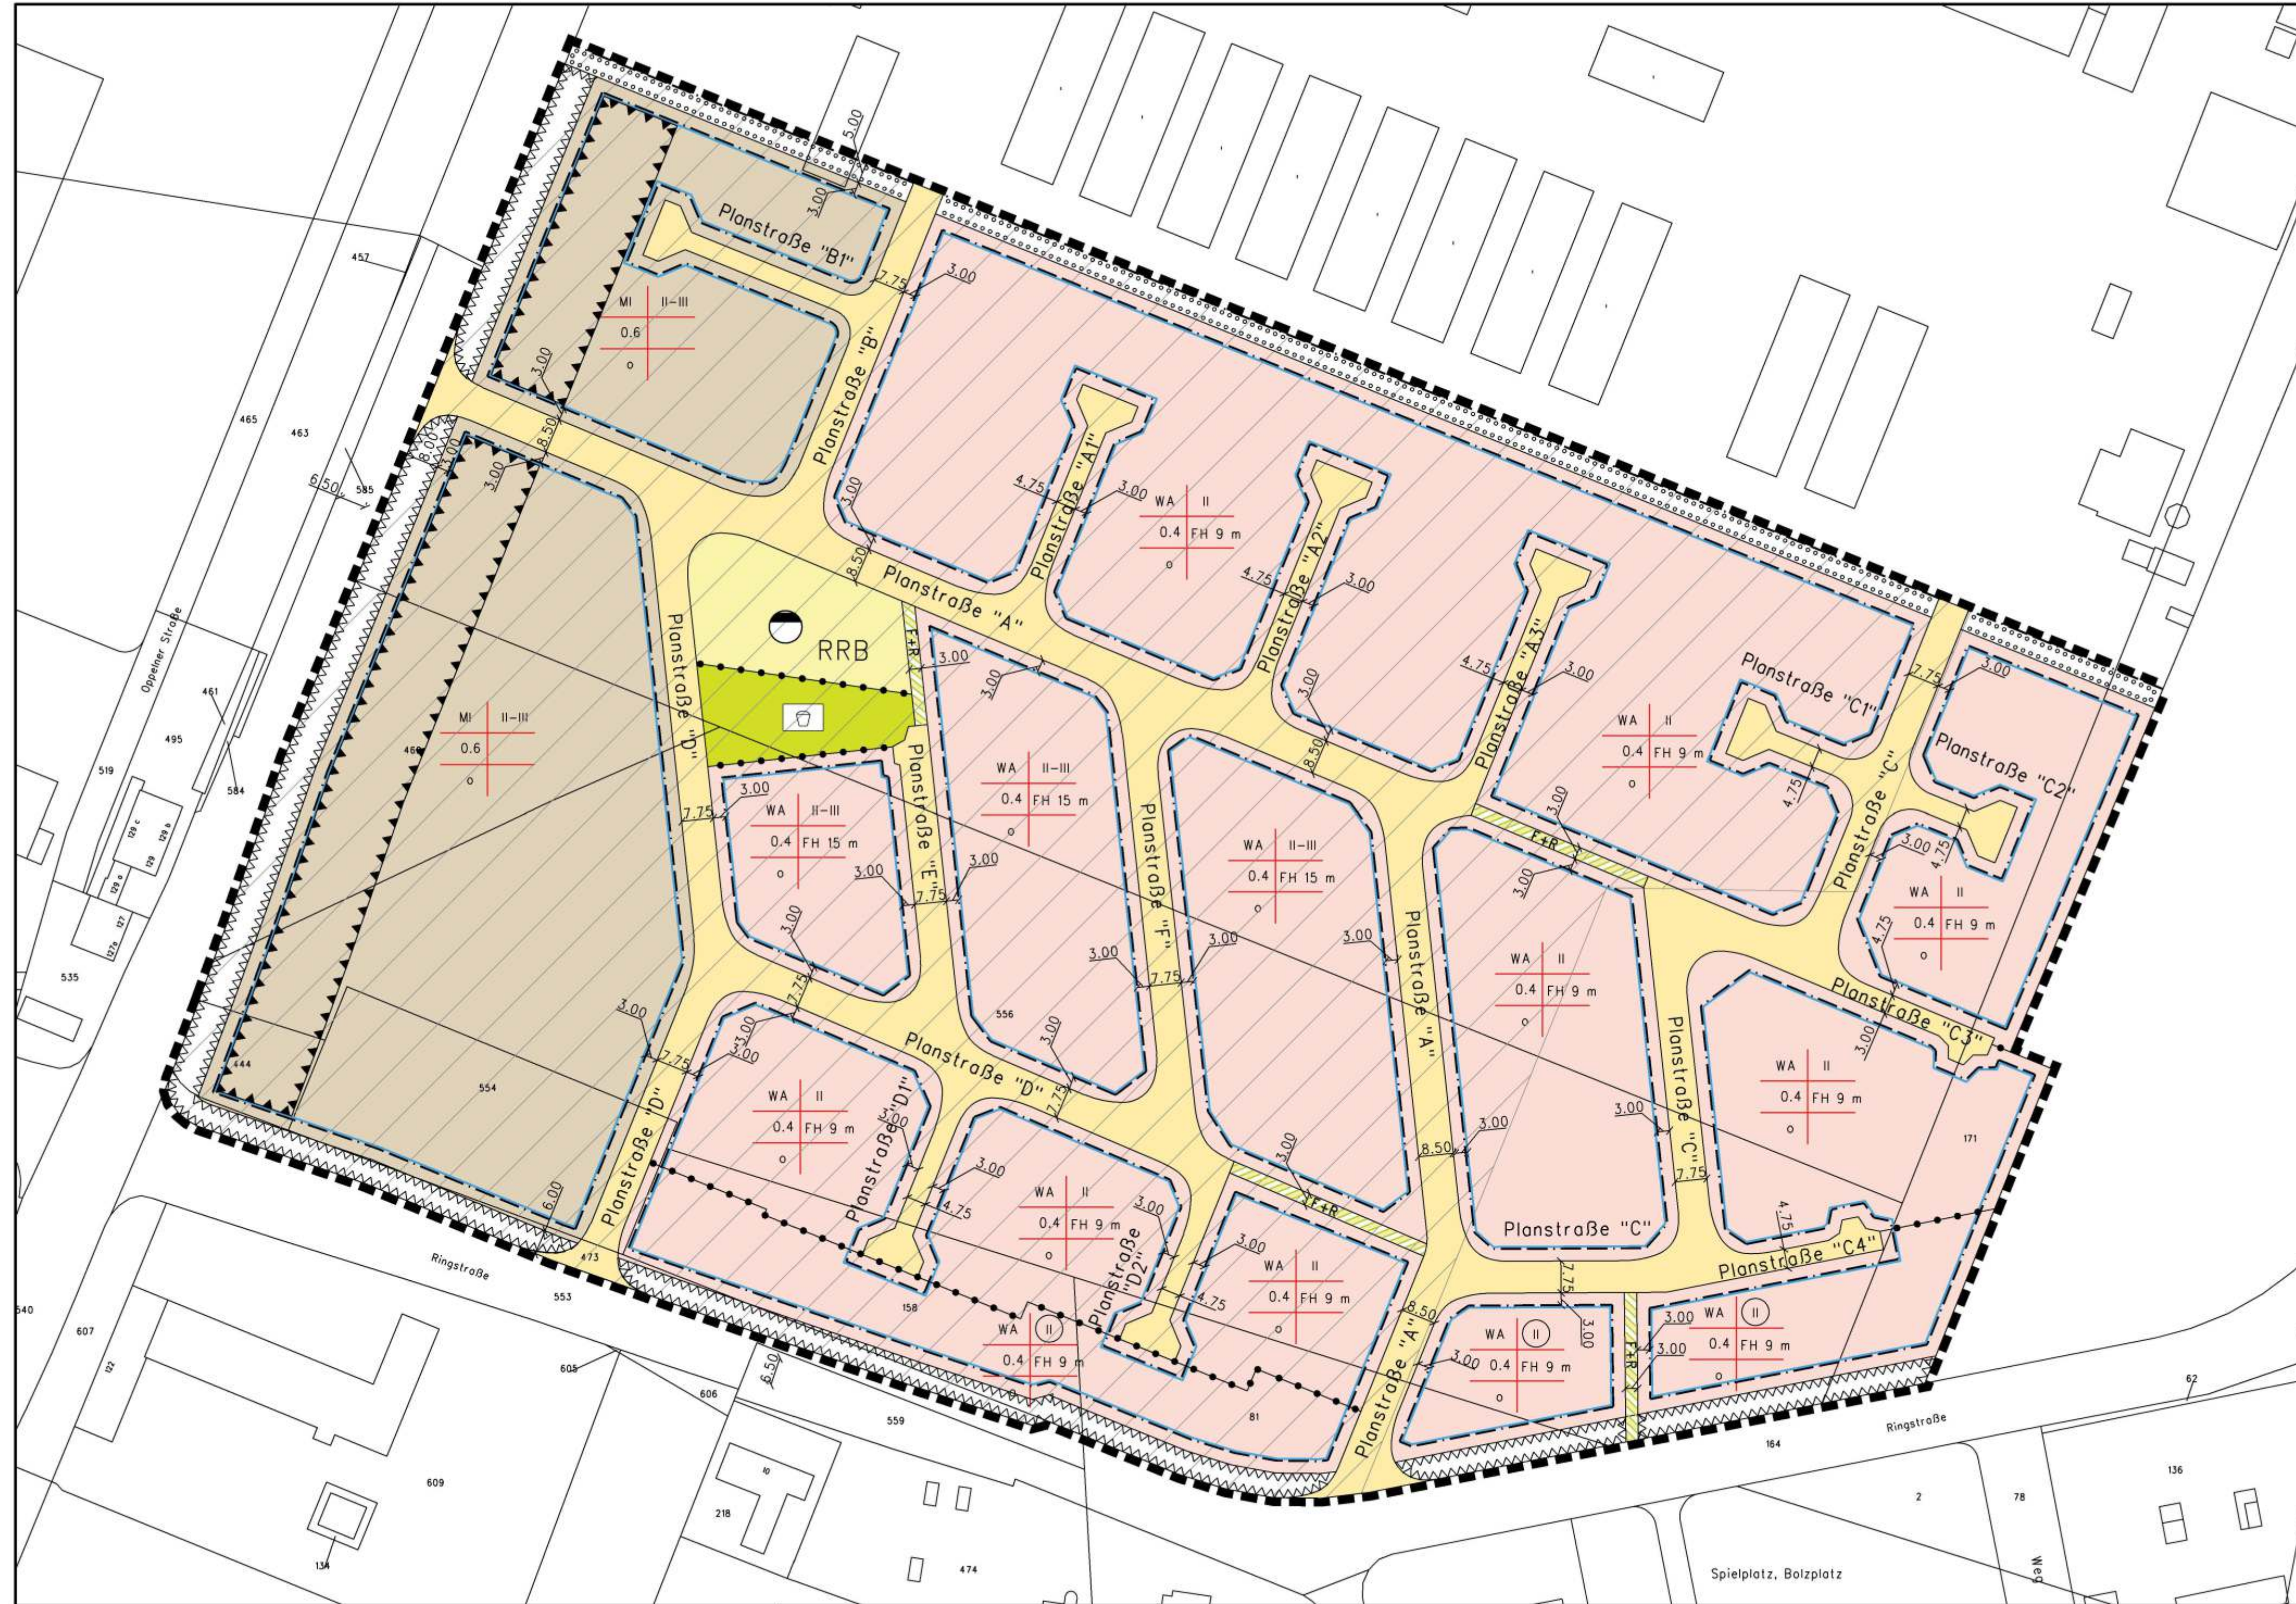

Änderungen			
Index	Datum	Gegenstand	beorb./gez
a	14.10.13	Ausrundungsradien, Planstraße "E" (Wendehammer), Lageverschiebung RRB	FI
b	24.10.13	B-Plangrenze, Planstr. "D" verschoben, Planstraßen angepasst	We/TK
c	07.11.13	Lage Planstraßen	We/TK
d	12.11.13	Geschossigkeit	We/TK
e	18.12.13	Stichstraßen	Koi/TK
f	10.01.14	Größe RRB, Lage Spielplatz	Koi/TK
g	15.01.14	Planstr. "C3", "C4": Wendehammer	We/TK
h	27.01.14	Grenze Nutzungsänderung	We/TK



STADTLIPPSTADT

Kreis Soest Reg.-Bez. Arnsberg

Maßnahme

Bebauungsplan Nr. 300
"Lippischer Bruch"
im Ortsteil Lipperbruch

Darstellung

-Kartenblatt-



Maßstab:
Lageplan 1: 1.000
Längen 1:
Höhen 1:

Name	Datum	Blatt:
bearbeitet: FI	14.10.2013	2
gezeichnet: FI/TK	15.10.2013	
Aktenzeichen: Lp 1.55		



Bearbeitet:
OELDE, im November 2013
GREIWE und HELFMEIER
Diplom-Ingenieure
Wasserwirtschaft · Tief-/Straßenbau · Abwasser
Ökologie · Freiraum- u. Landschaftsplanung · SiGeKo
Warendorfer Str. 111 59302 Oelde Fon (02522) 9362-0
Postfach 3368 59282 Oelde Fax (02522) 9362-10
info@guh-oelde.de / www.guh-oelde.de

Aufgestellt:
Lippstadt, den 15.11.2013

gez. Horstmann
-Fachbereichsleiter-
(Horstmann)