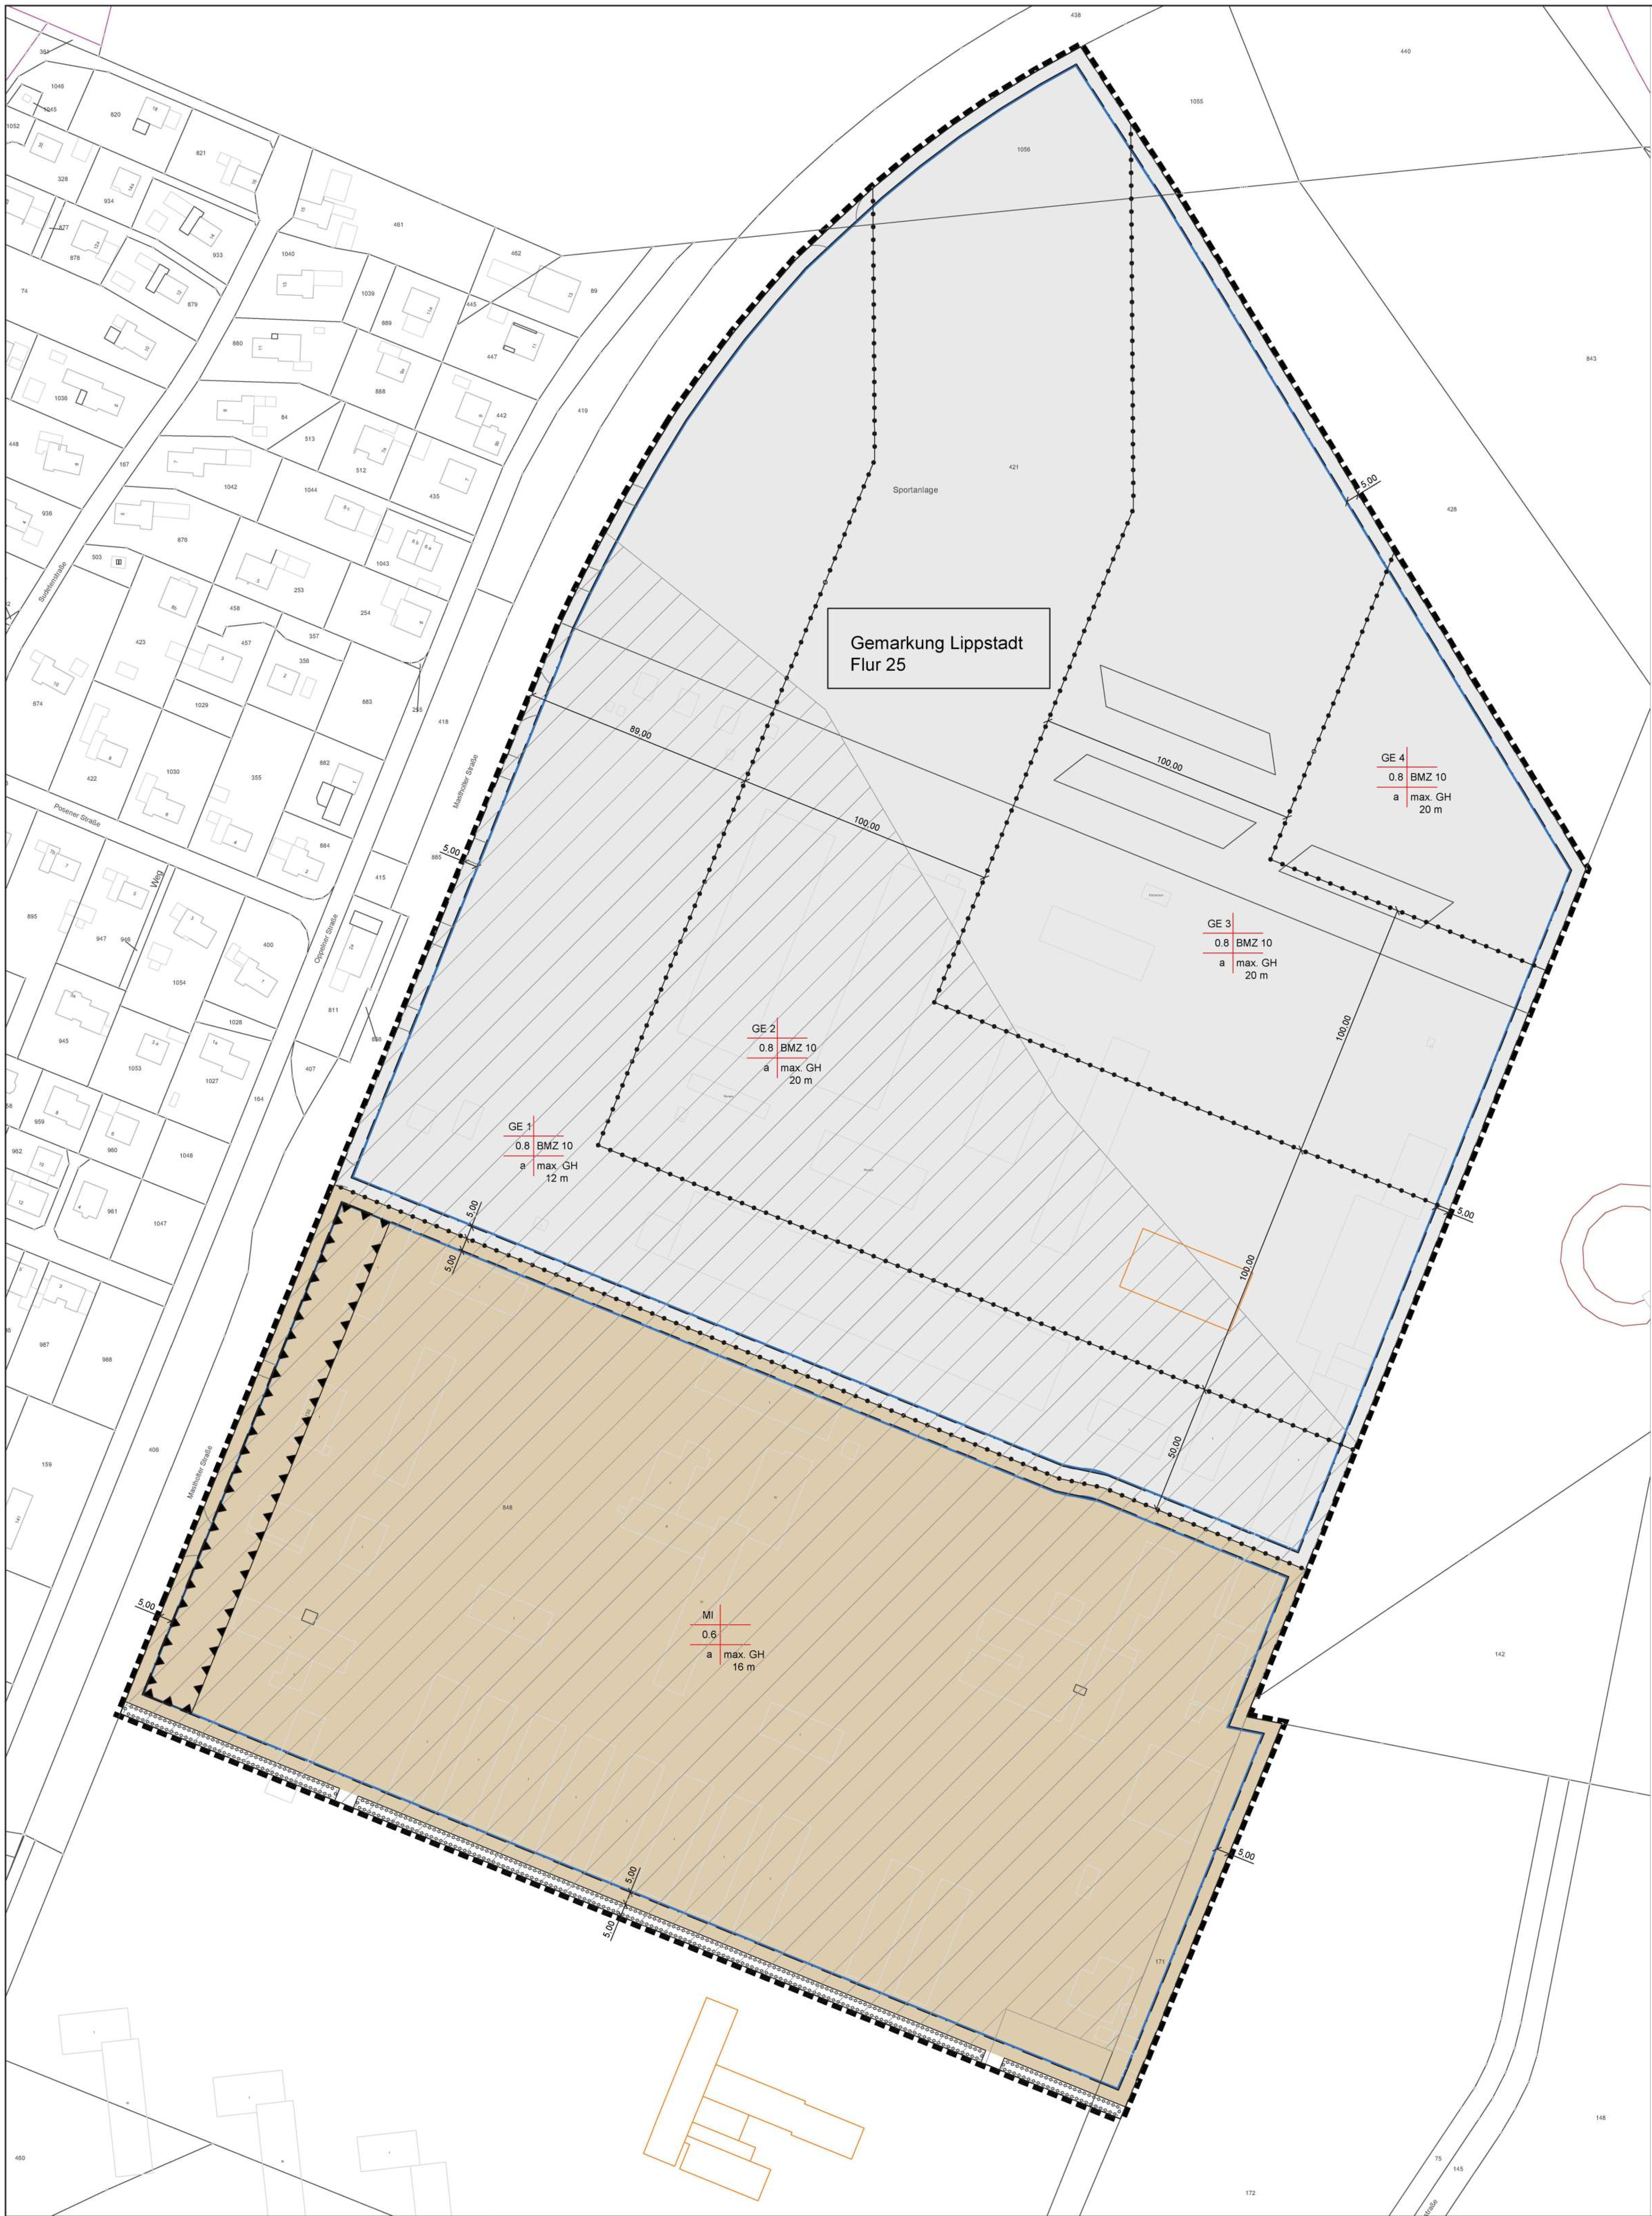

Index	Änderungen		
	Datum	Gegenstand	bearb./gez.
a	14.10.2013	Emmisionsgrenzen geändert	Fleer
b			
c			

STADTLIPPSTADT

Kreis Soest Reg.– Bez. Arnsberg

Maßnahme:

Stadt Lippstadt, OT Lipperbruch
Bebauungsplan Nr. 301
"GEWERBEPARK LIPPERBRUCH"

Darstellung:

- Kartenblatt -

Maßstab:		Name	Datum	Blatt:
Lageplan 1: 1000	bearbeitet:	HK	31.10.2013	2
Längen 1:	gezeichnet:	Fl	08.04.2013	
Höhen 1:	Aktenzeichen:		Lp 1.55.1	

Bearbeitet:
OELDE, im November 2013

GREIWE und HELFMEIER
Diplom-Ingenieure
Wasserwirtschaft Tief-/Straßenbau Abwasser
Ökologie Freiraum- u. Landschaftsplanung SiGeKo
Warendorfer Str.111 59302 Oelde Fon (02522) 9362-0
Postfach 3368 59282 Oelde Fax (02522) 9362-10
info@guh-oelde.de / www.guh-oelde.de

Aufgestellt:
Lippstadt, 15.11.2013

gez. Horstmann

- Horstmann -