


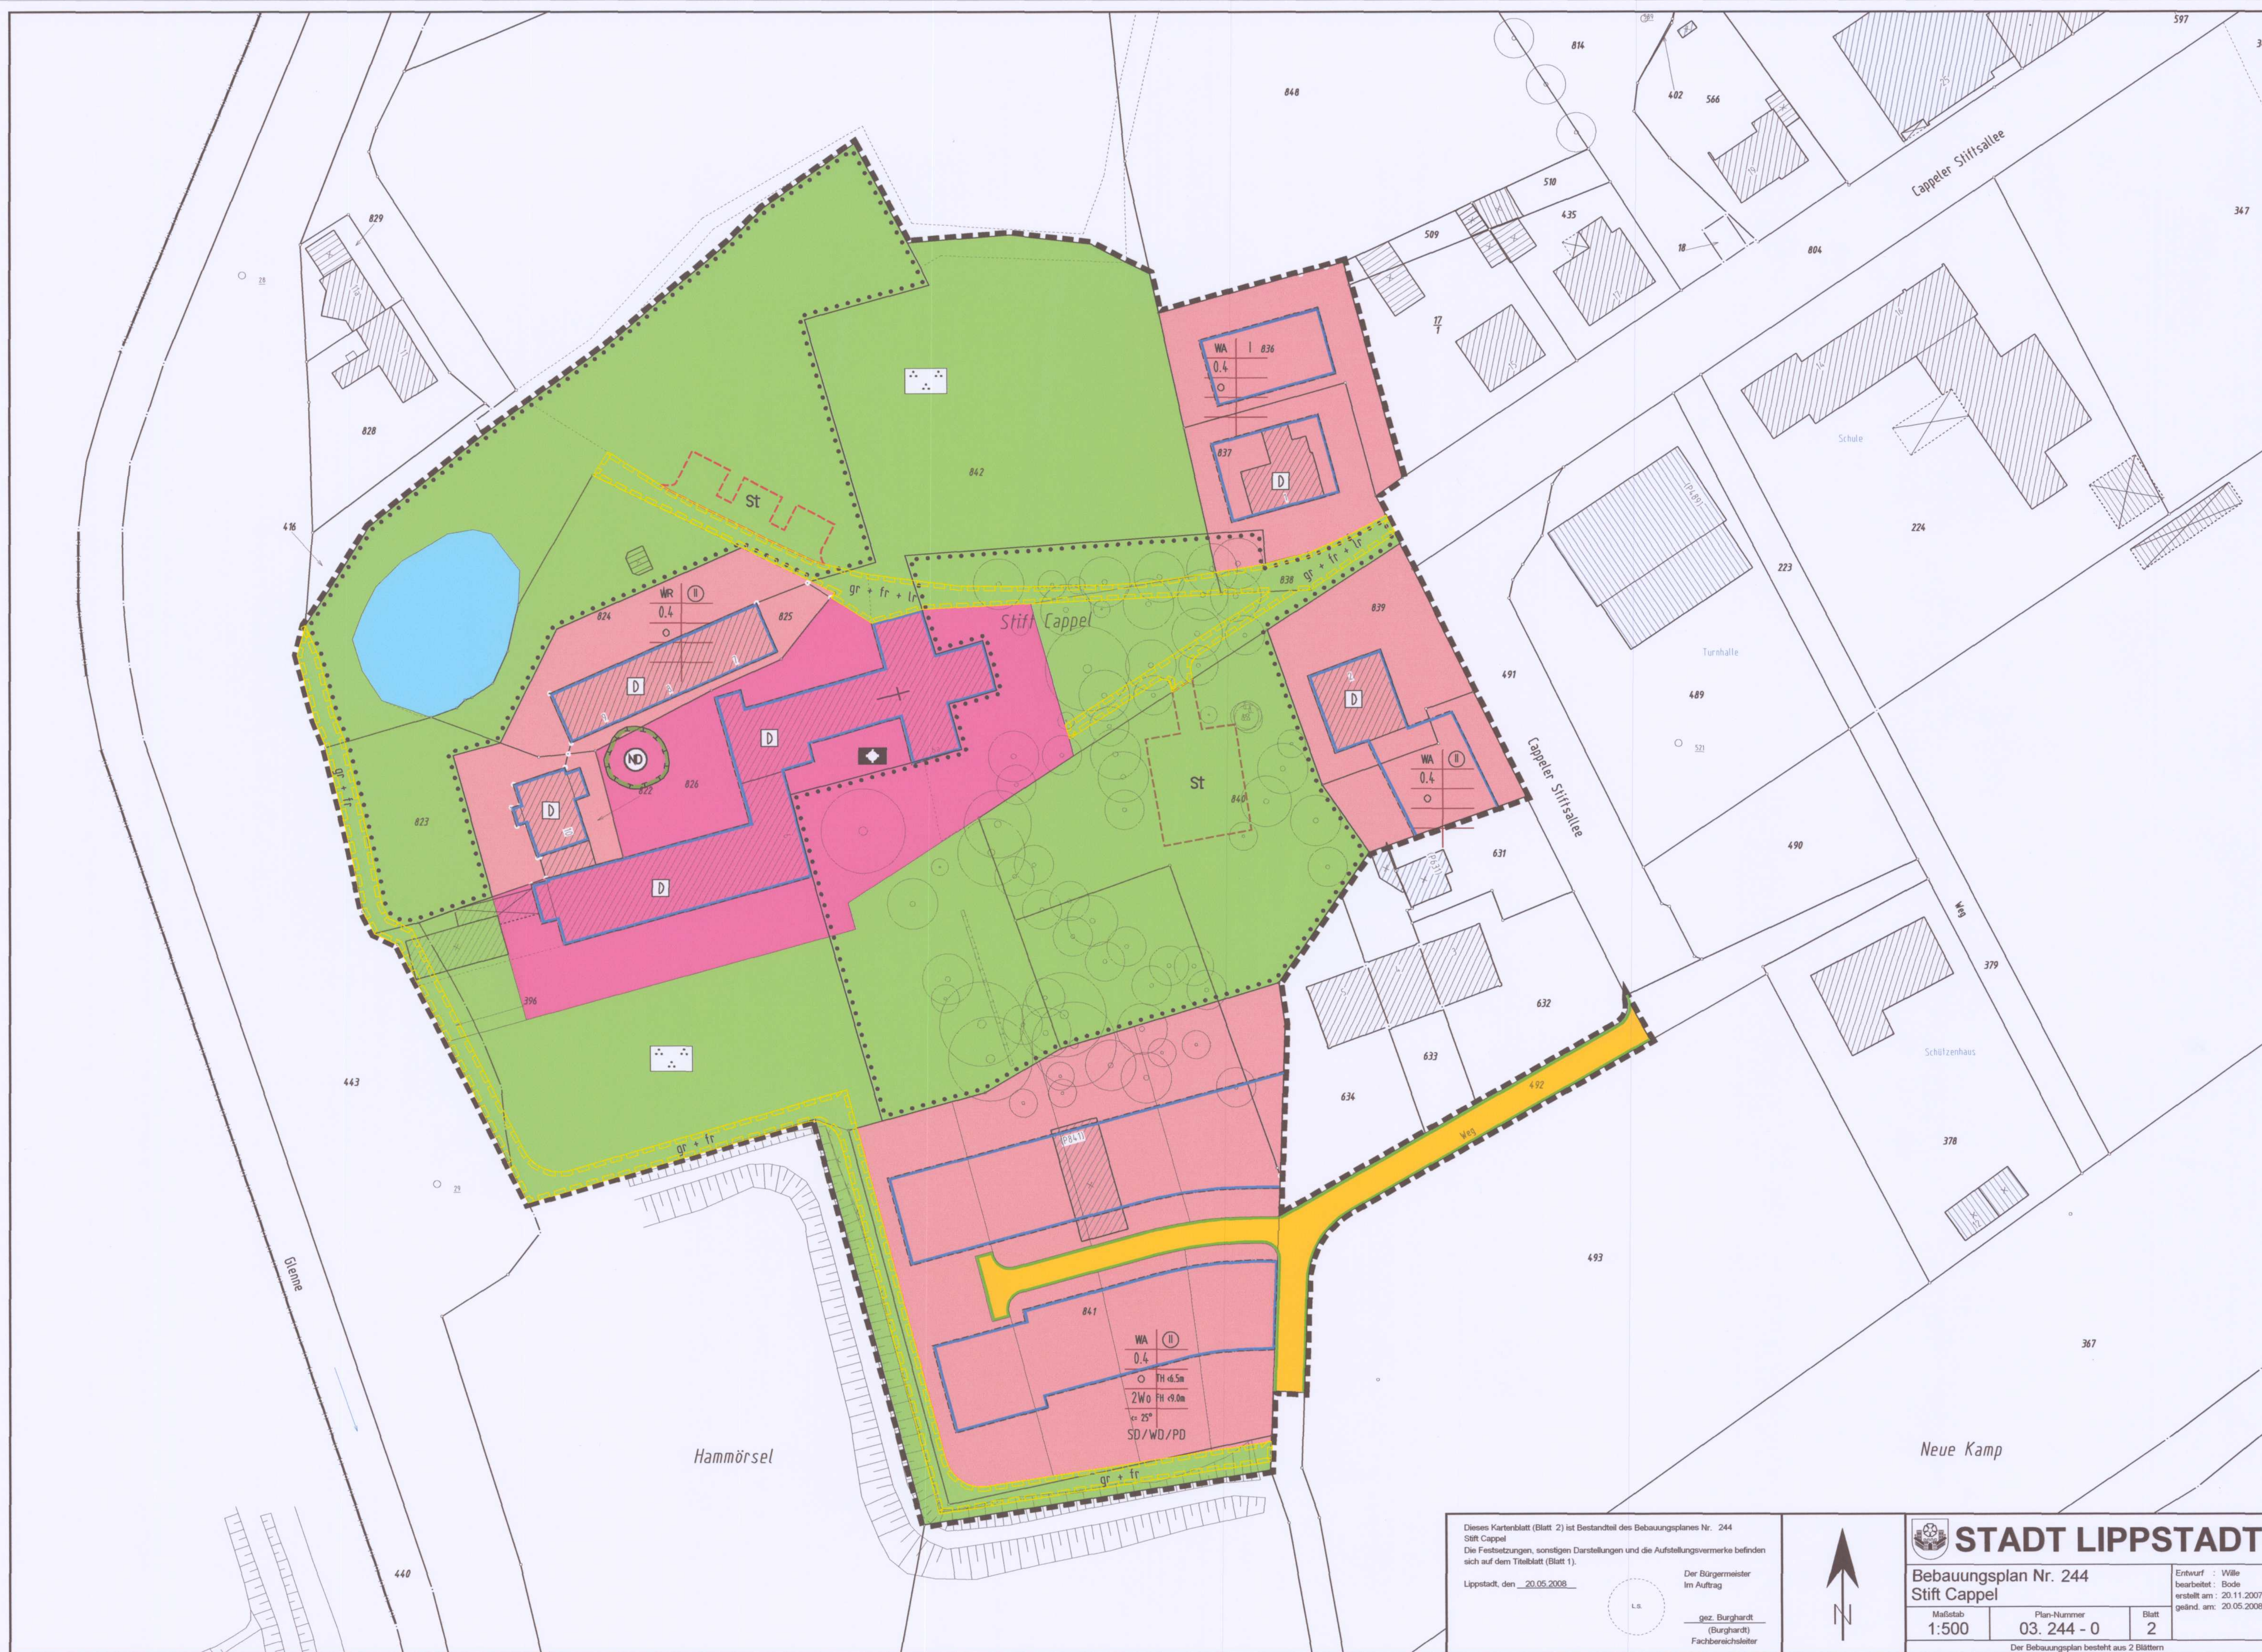

Dieses Kartenblatt (Blatt 2) ist Bestandteil des Bebauungsplanes Nr. 244
Stift Cappel
Die Festsetzungen, sonstigen Darstellungen und die Aufstellungsvermerke befinden
sich auf dem Titelblatt (Blatt 1).
Lippstadt, den 20.05.2008
Der Bürgermeister
Im Auftrag
gez. Burghardt
(Burghardt)
Fachbereichsleiter



 STADT LIPPSTADT		
Bebauungsplan Nr. 244 Stift Cappel		
Maßstab 1:500	Plan-Nummer 03. 244 - 0	Blatt 2
Entwurf : Wille bearbeitet : Bode erstellt am : 20.11.2007 geändert am : 20.05.2008		
Der Bebauungsplan besteht aus 2 Blättern		