
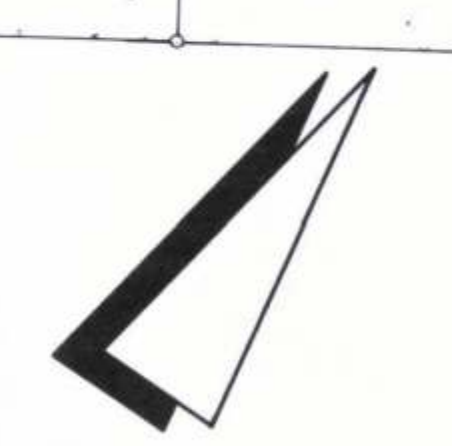


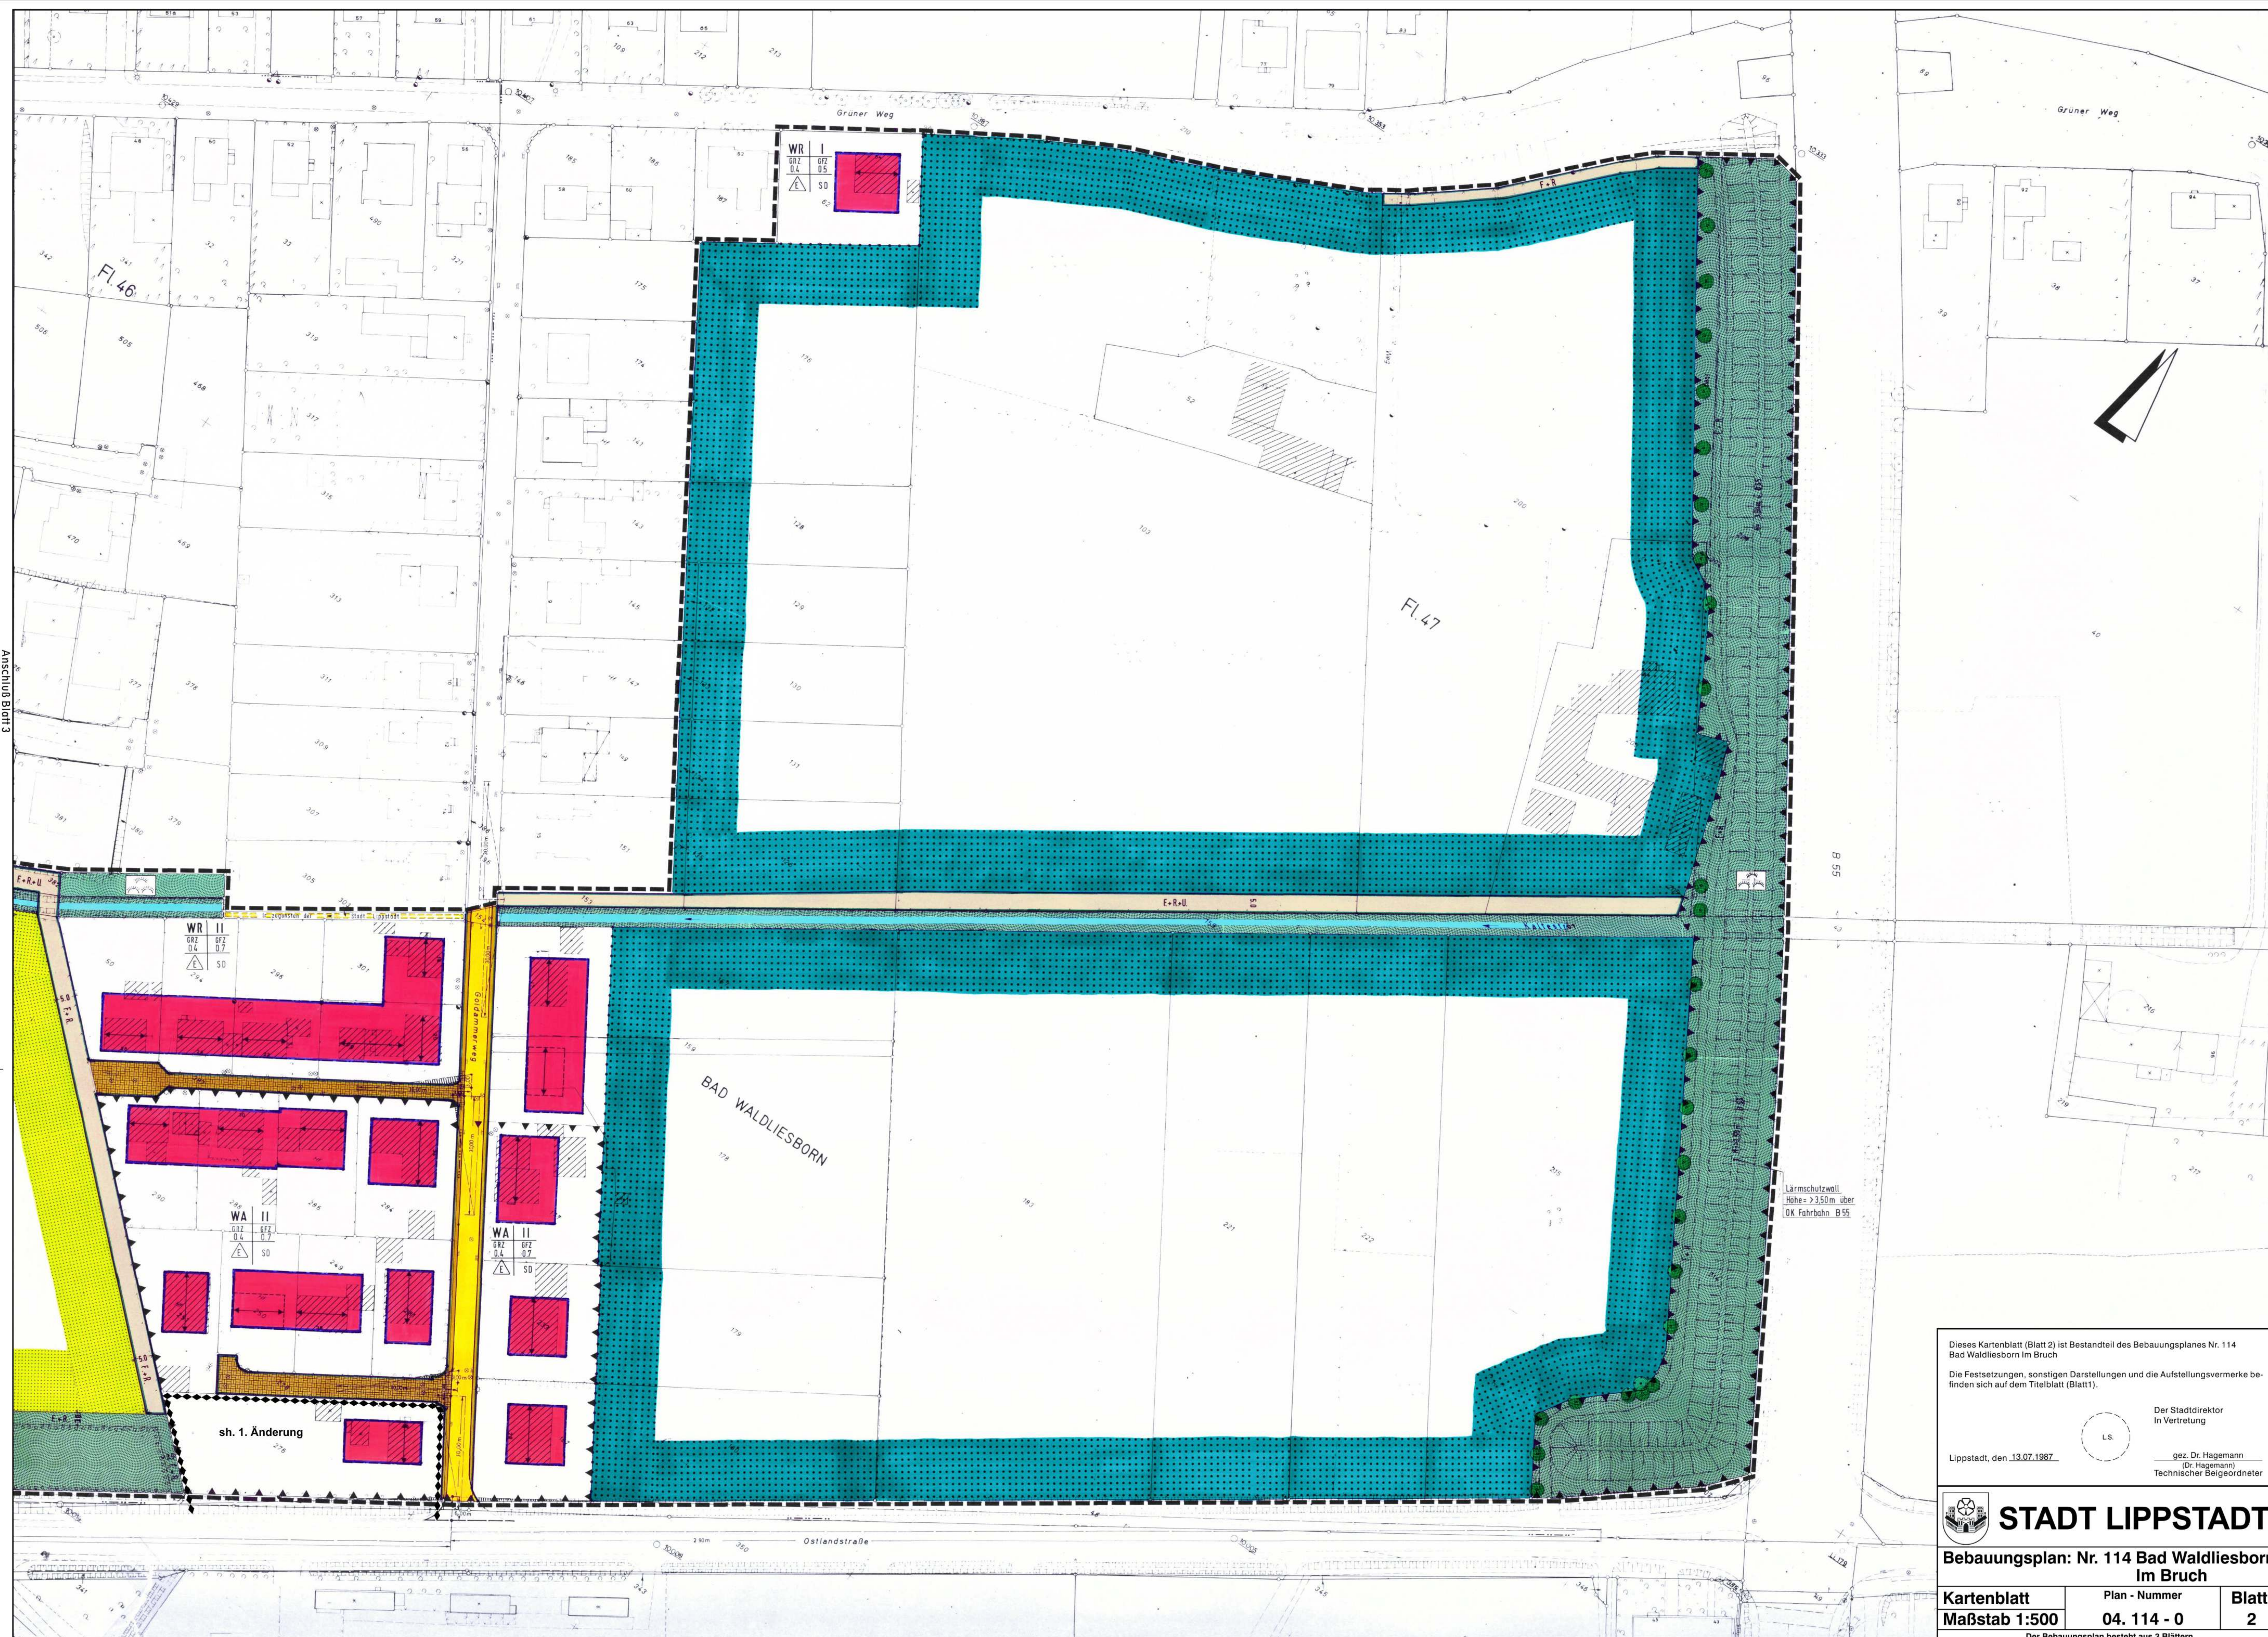

Dieses Kartenblatt (Blatt 2) ist Bestandteil des Bebauungsplanes Nr. 114 Bad Waldliesborn Im Bruch

Die Festsetzungen, sonstigen Darstellungen und die Aufstellungsvermerke befinden sich auf dem Titelblatt (Blatt 1).

Lippstadt, den 13.07.1987

Der Stadtdirektor
In Vertretung

gez. Dr. Hagemann
(Dr. Hagemann)
Technischer Beigeordneter

STADT LIPPSTADT

Bebauungsplan: Nr. 114 Bad Waldliesborn Im Bruch

Kartenblatt	Plan - Nummer	Blatt
Maßstab 1:500	04. 114 - 0	2

Der Bebauungsplan besteht aus 3 Blättern