


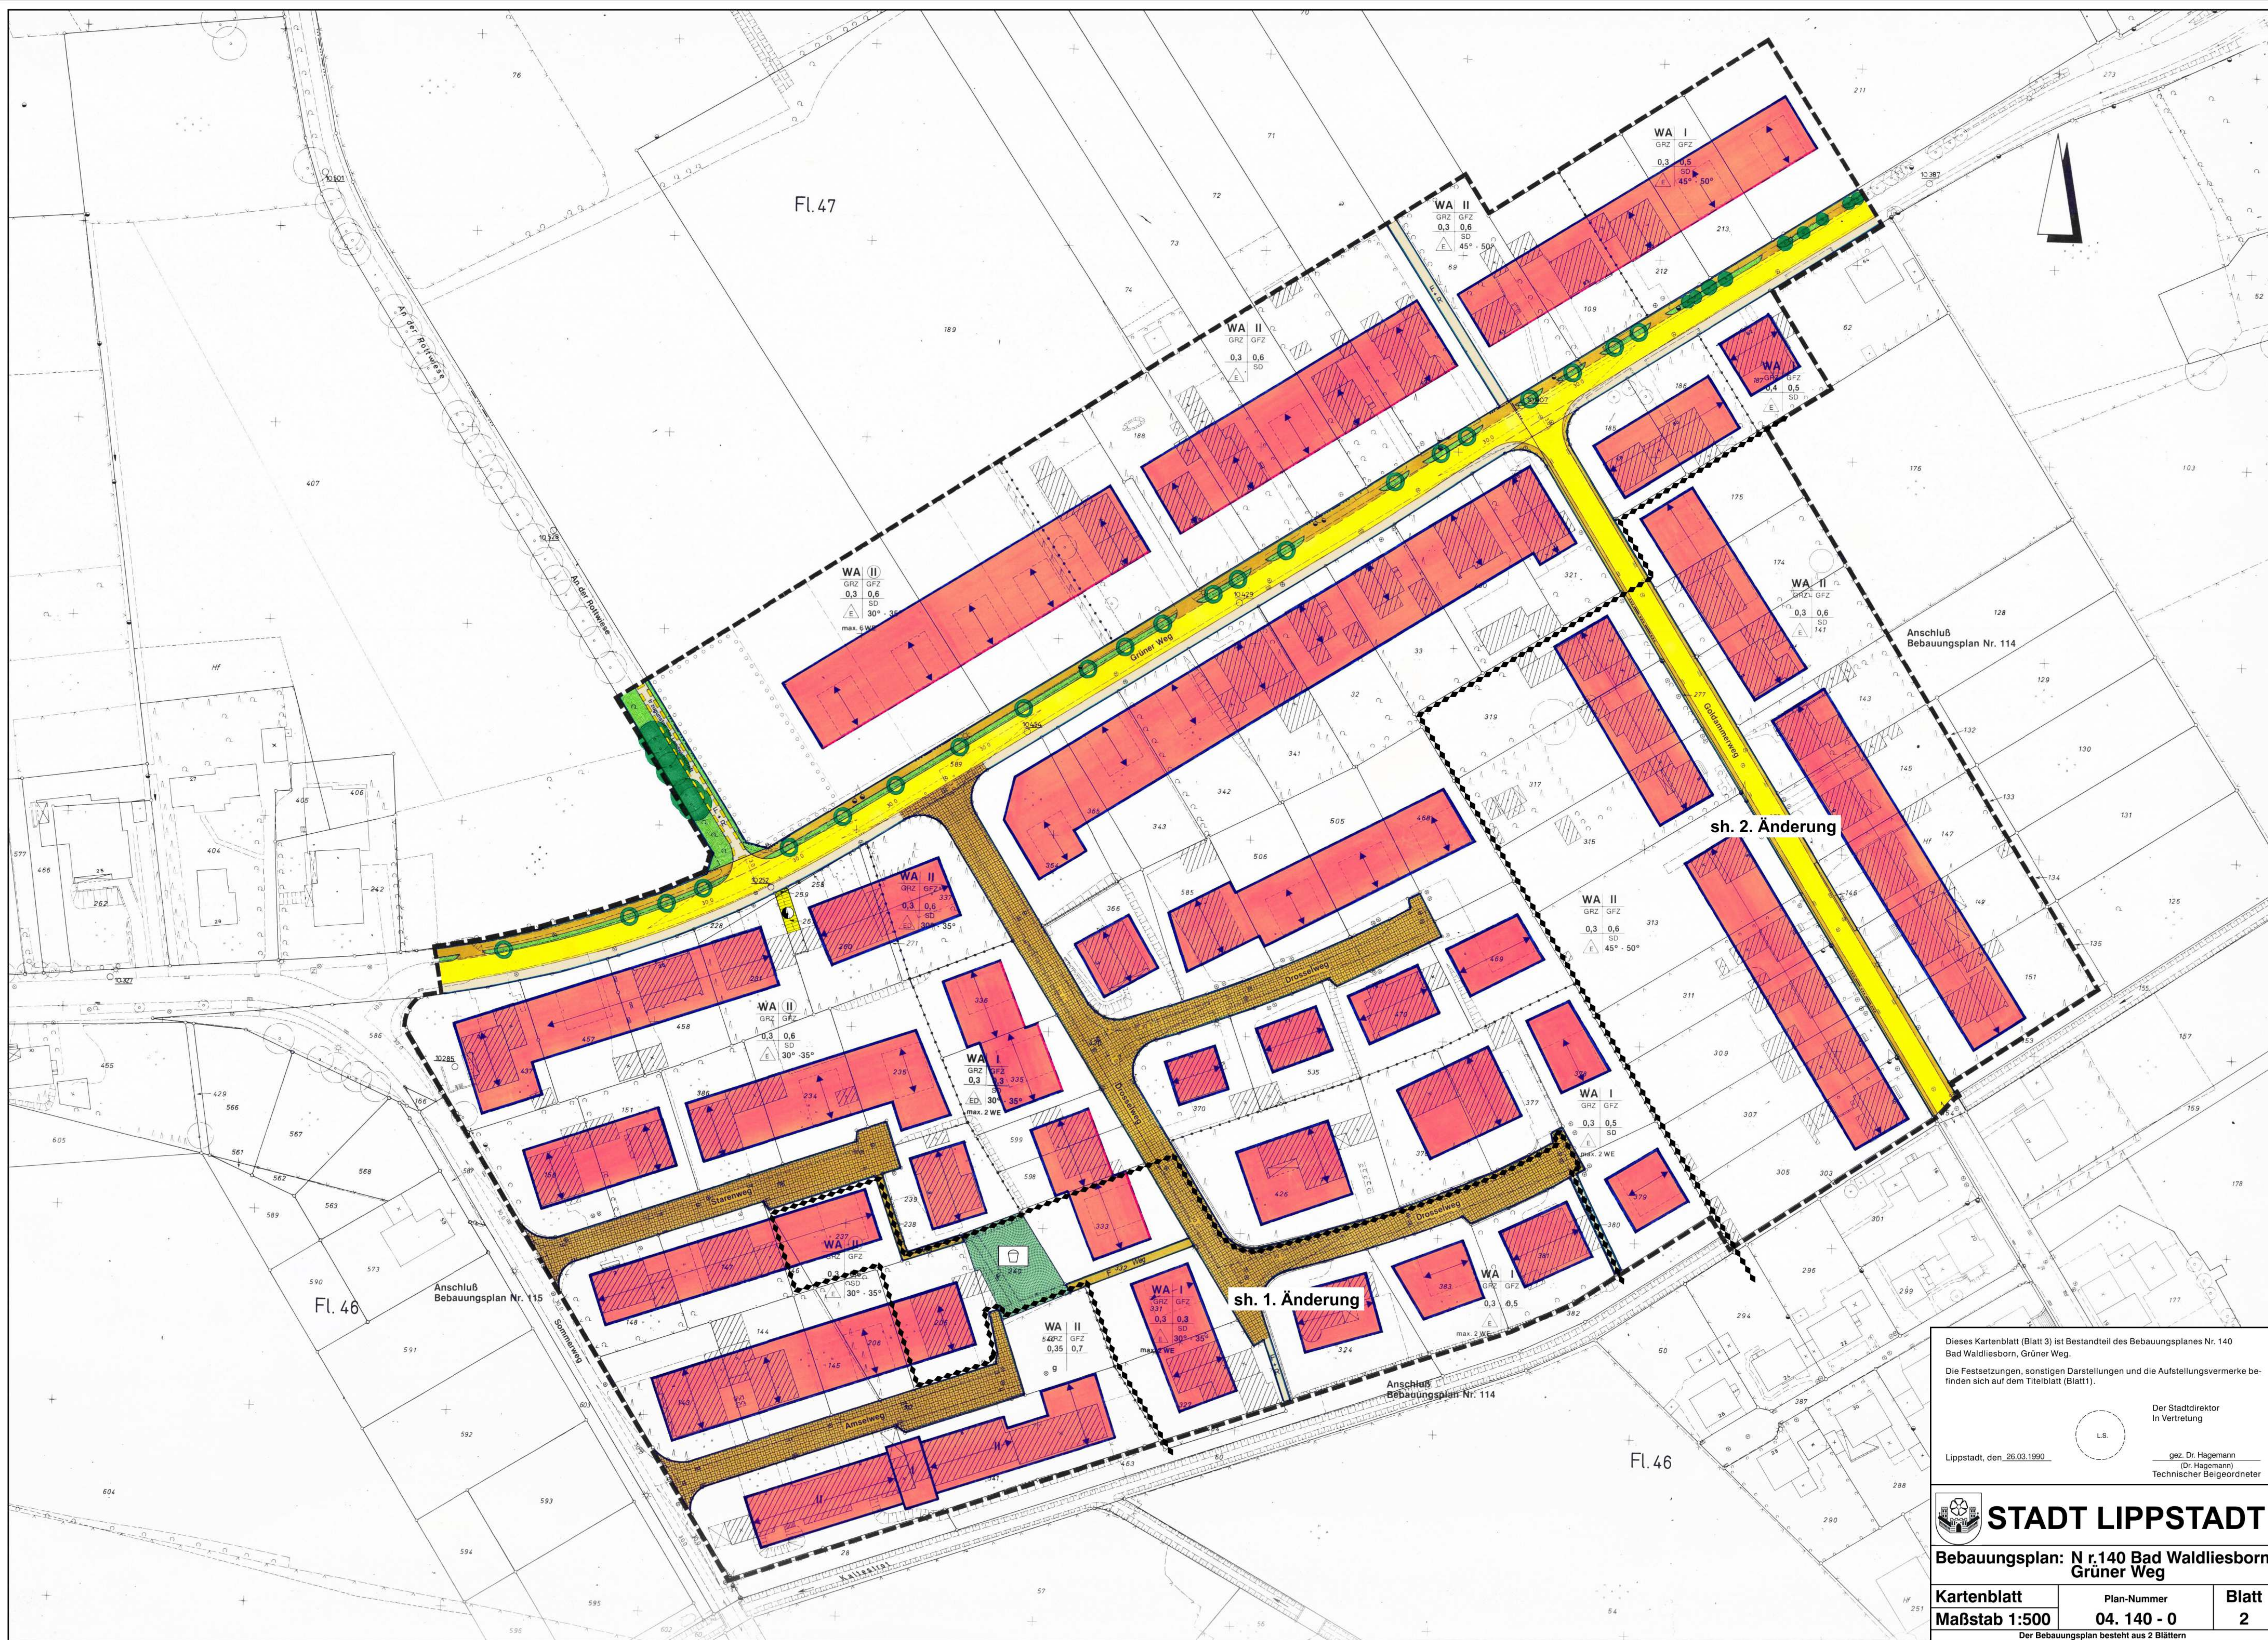

Dieses Kartenblatt (Blatt 3) ist Bestandteil des Bebauungsplanes Nr. 140 Bad Waldliesborn, Grüner Weg.
Die Festsetzungen, sonstigen Darstellungen und die Aufstellungsvermerke befinden sich auf dem Titelblatt (Blatt 1).

Der Stadtdirektor
In Vertretung
L.S.
gez. Dr. Hagemann
(Dr. Hagemann)
Technischer Beigeordneter

Lippstadt, den 26.03.1990

STADT LIPPSTADT

**Bebauungsplan: N r.140 Bad Waldliesborn
Grüner Weg**

Kartenblatt Maßstab 1:500	Plan-Nummer 04. 140 - 0	Blatt 2
------------------------------	----------------------------	------------

Der Bebauungsplan besteht aus 2 Blättern