


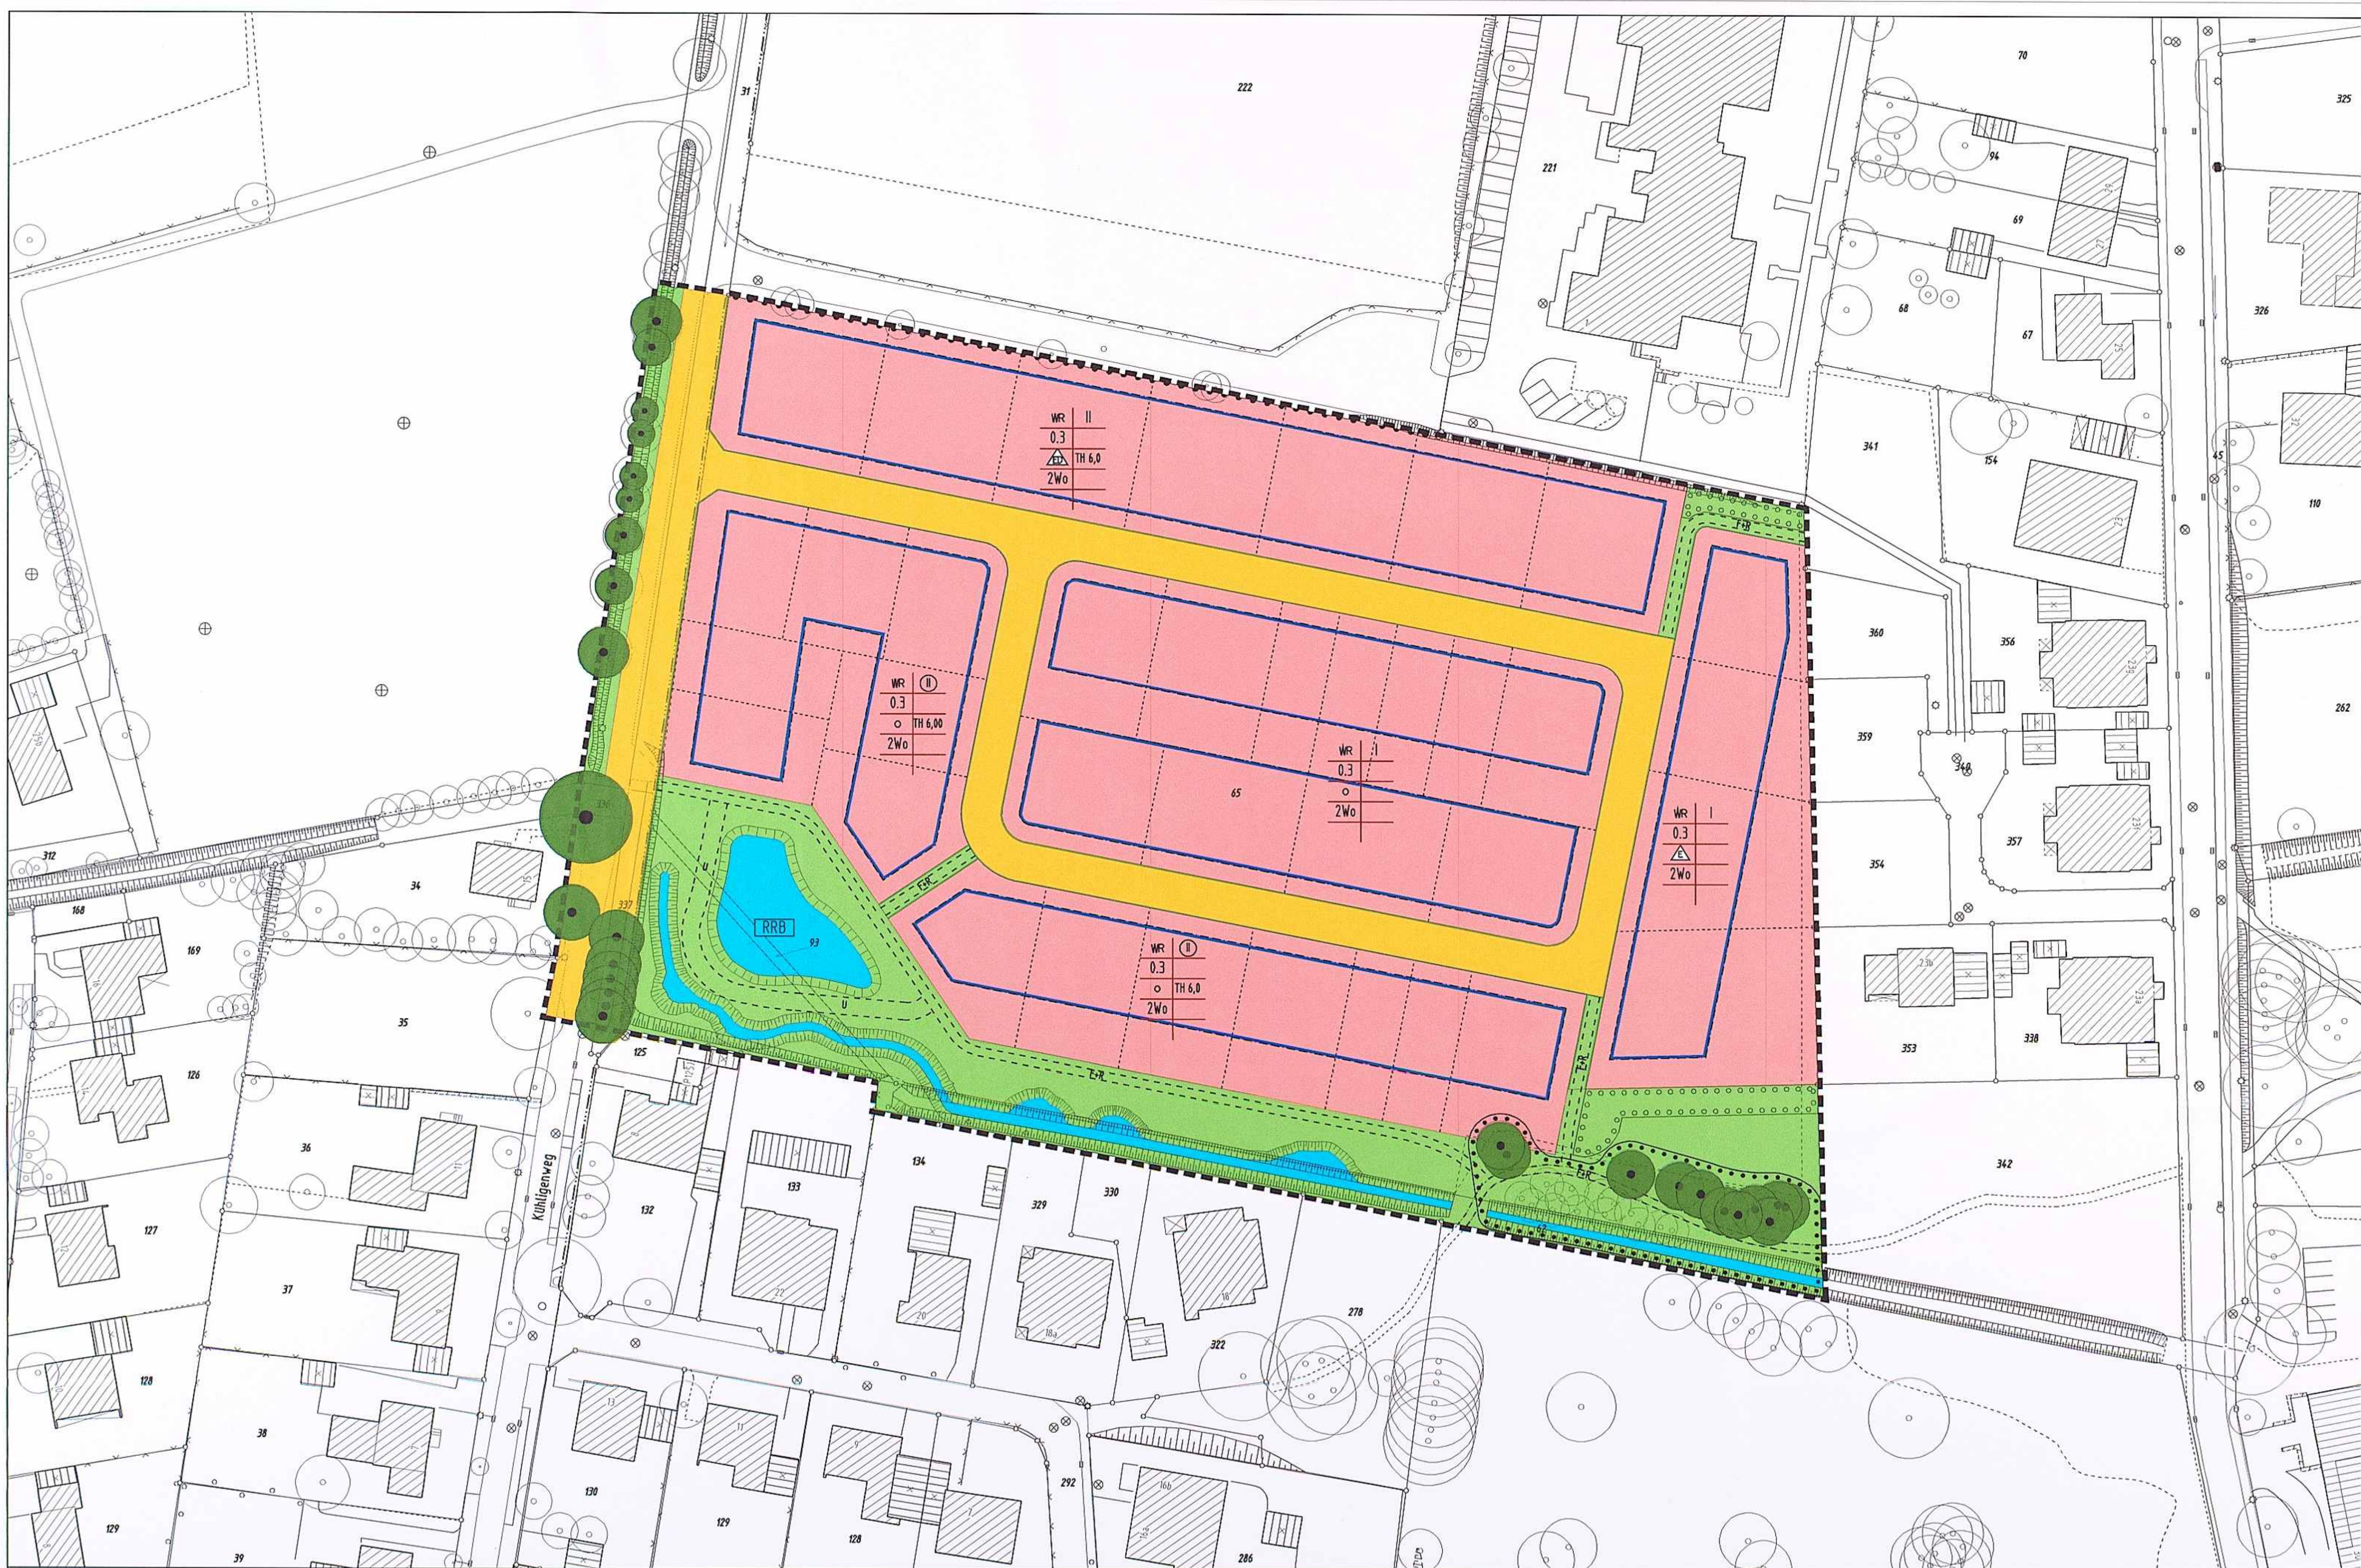

Dieses Kartenblatt 1/Blatt 21 ist Bestandteil des Bebauungsplanes Nr. 251
Bad Waldliesb. Kühligenw./Kneippw.
Die Festsetzungen, sonstigen Darstellungen und die Aufstellungsvermerke befinden sich auf dem Titelblatt (Blatt 1).
Lippstadt, den 29.11.2005



Der Bürgermeister
im Auftrag
gez. Berghardt
(Berghardt)
Fachbereichsleiter



STADT LIPPSTADT

Bebauungsplan Nr. 251
Bad Waldliesb. Kühligenw./Kneippw.

Maßstab 1:500
Plan-Nummer 04.251 - 0
Blatt 2

Erstellt am: 28.06.2005
geändert am:

Der Bebauungsplan besteht aus 2 Blättern