


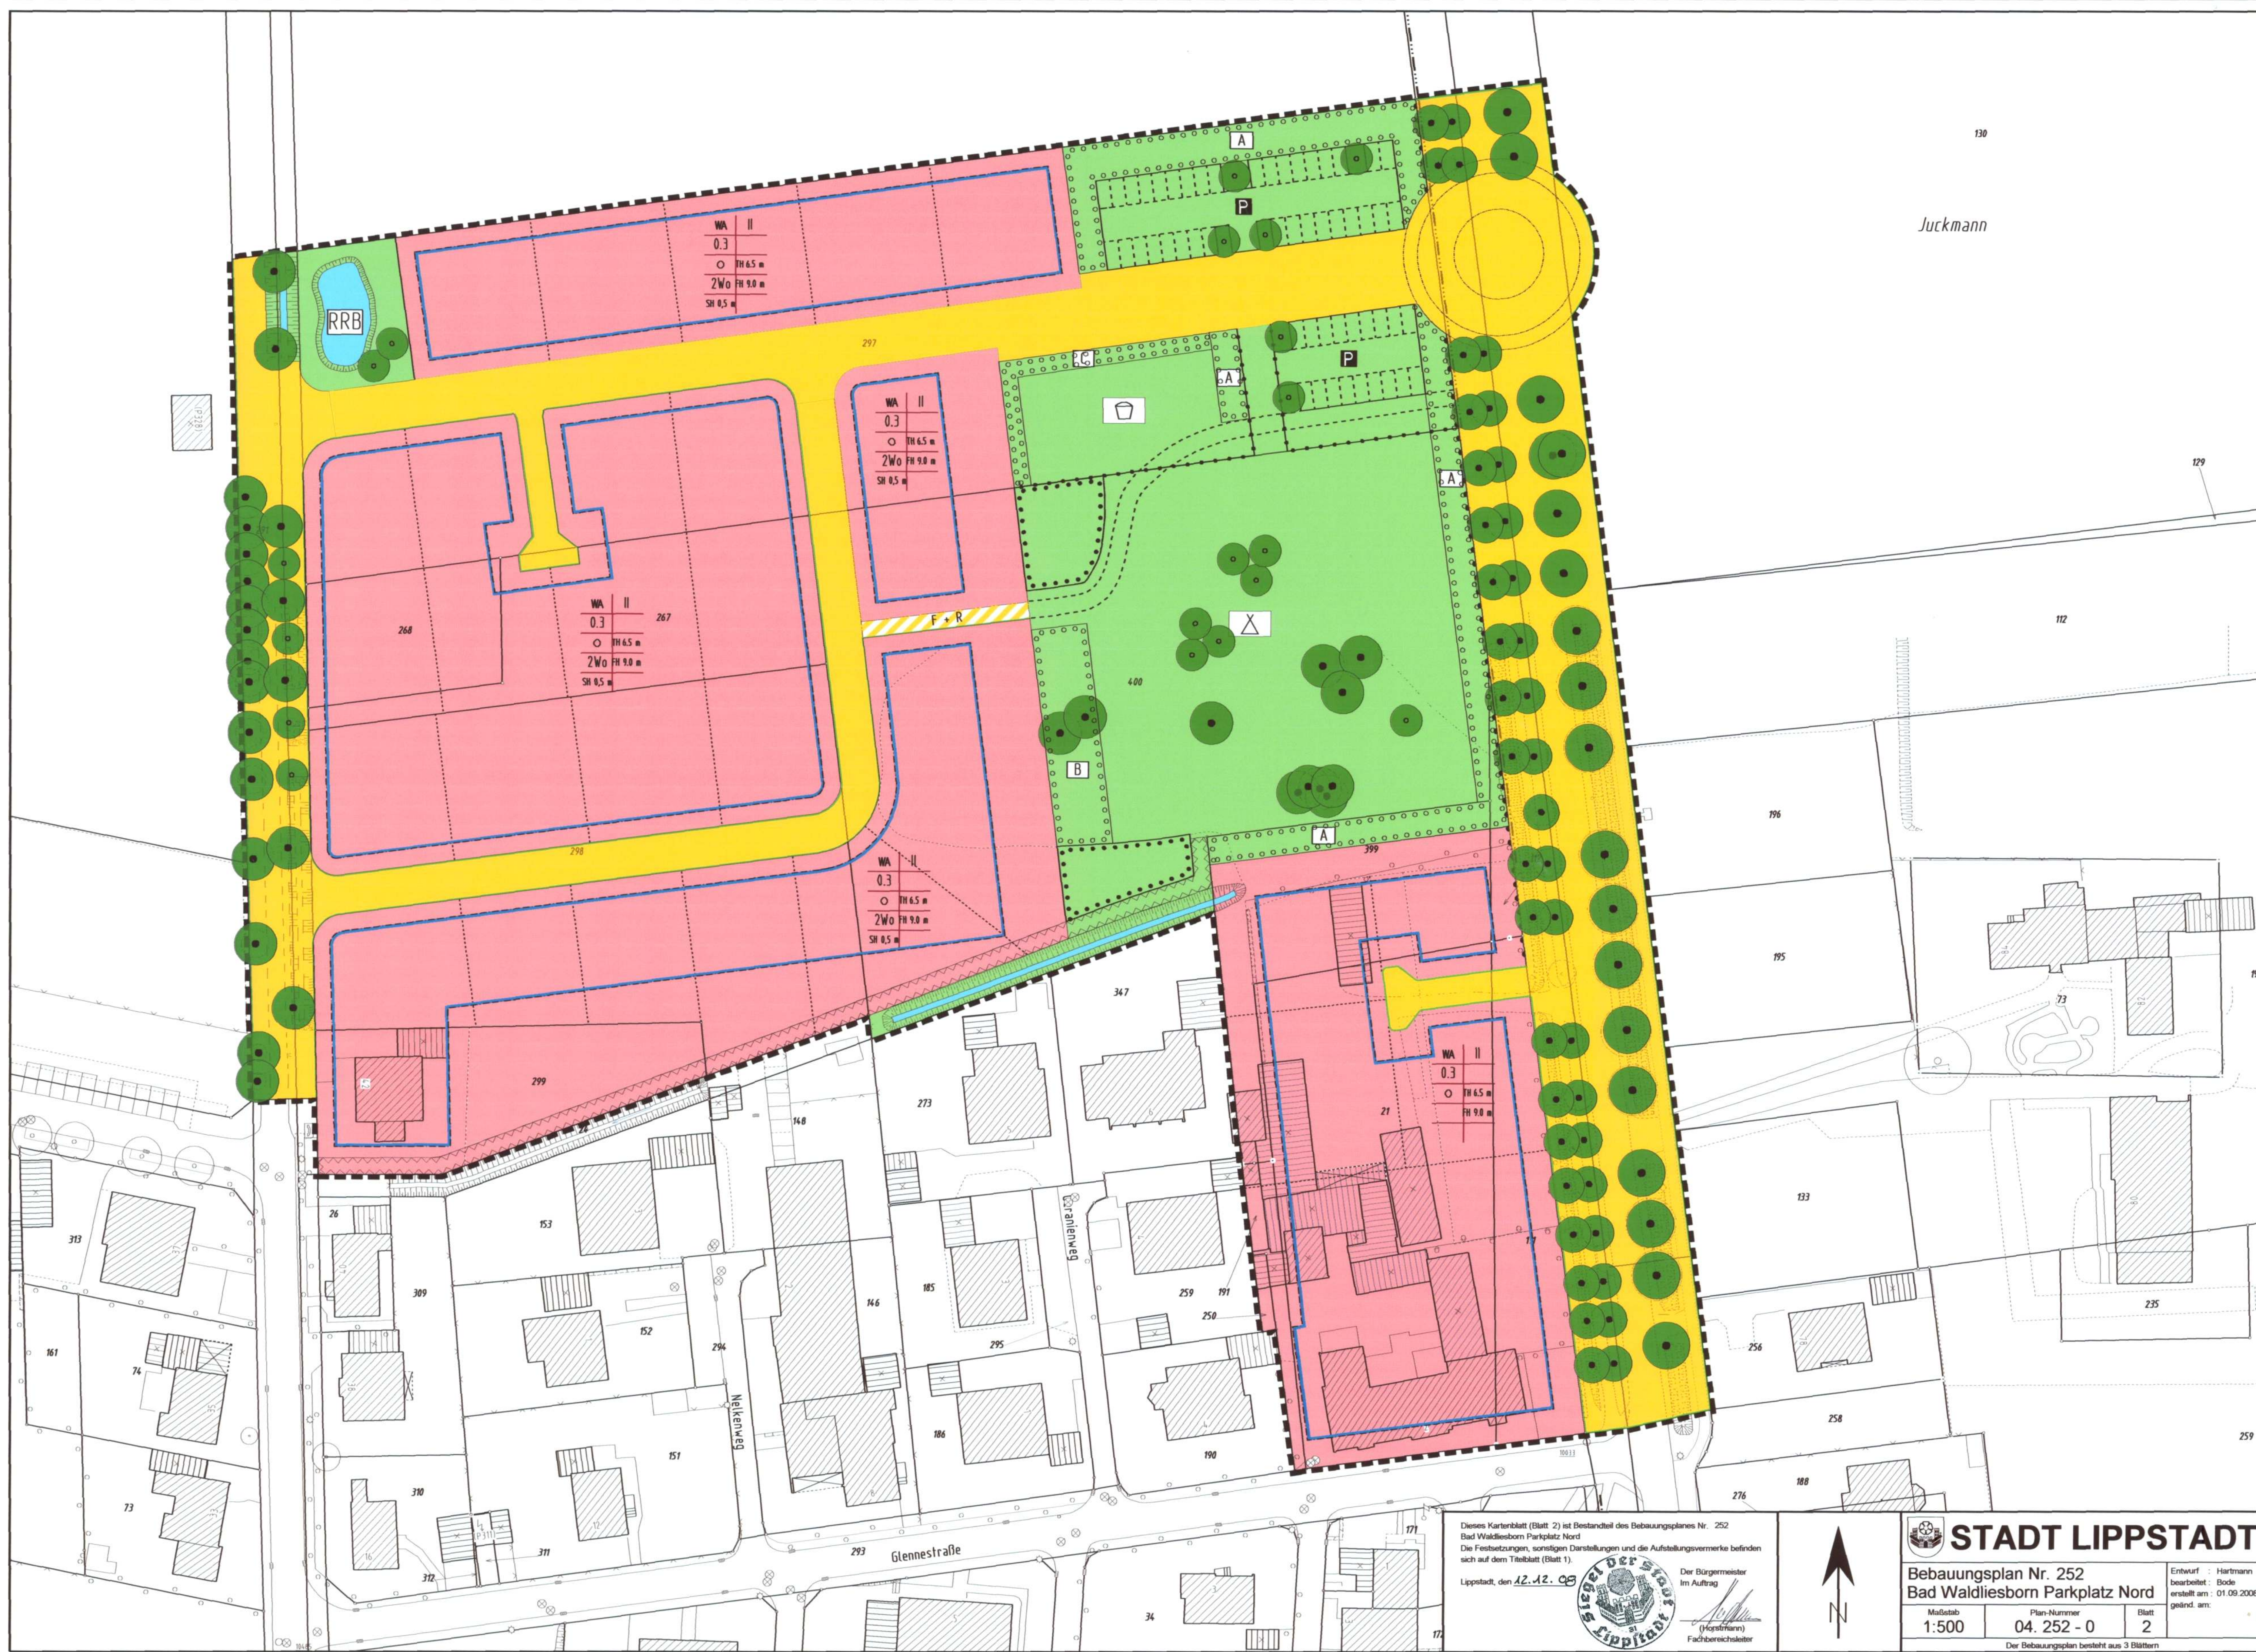

Dieses Kartenblatt (Blatt 2) ist Bestandteil des Bebauungsplanes Nr. 252
Bad Waldliesborn Parkplatz Nord
Die Festsetzungen, sonstigen Darstellungen und die Aufstellungsvermerke befinden
sich auf dem Titelblatt (Blatt 1).
Lippstadt, den 12.12.08
Der Bürgermeister
im Auftrag
(Hartmann)
Fachbereichsleiter

**STADT LIPPSTADT**

Bebauungsplan Nr. 252
Bad Waldliesborn Parkplatz Nord

Maßstab 1:500	Plan-Nummer 04. 252 - 0	Blatt 2
------------------	----------------------------	------------

Entwurf : Hartmann
bearbeitet : Bode
erstellt am : 01.09.2008
geändert am :

Der Bebauungsplan besteht aus 3 Blättern