



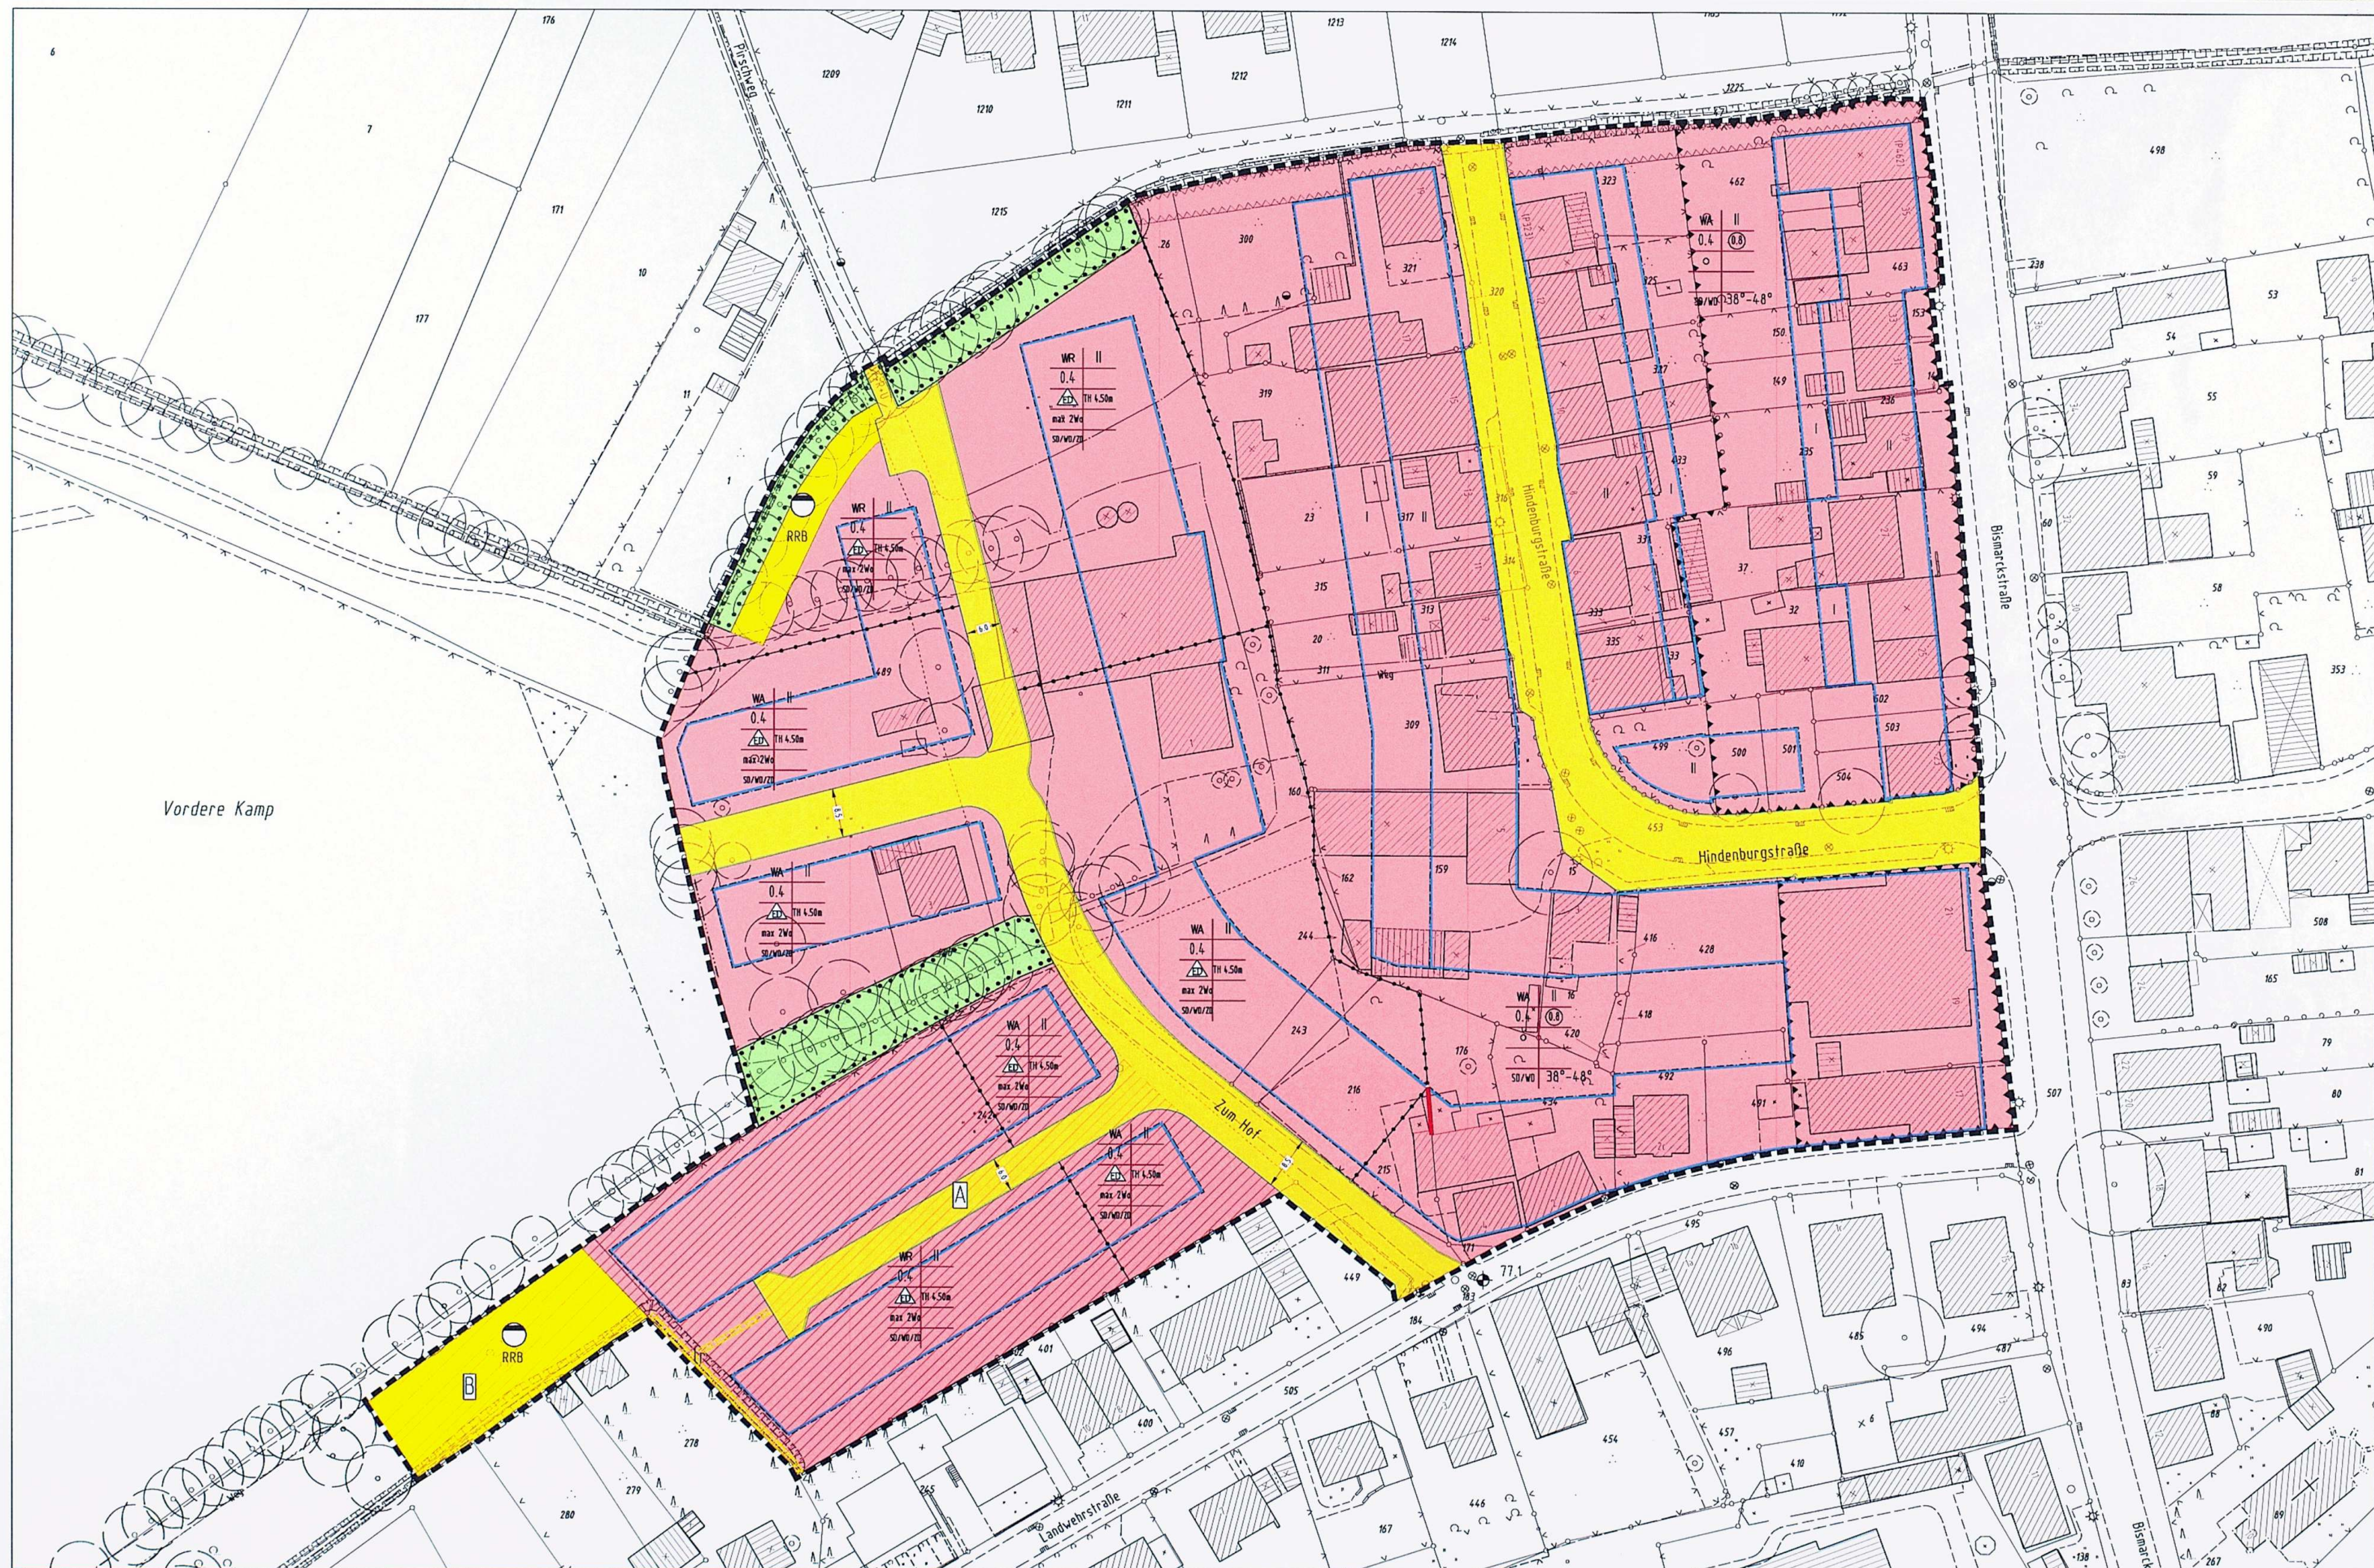

Dieses Kartenblatt (Blatt 2) ist Bestandteil des Bebauungsplanes Nr. 242
Lippstadt Zum Hof.
Die Festsetzungen, sonstigen Darstellungen und die Aufstellungsvermerke befinden sich auf den Titelblatt (Blatt 1).
Lippstadt, den 12. 05. 2004

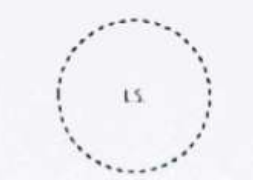

Der Bürgermeister
Im Auftrag
gez. Burghard
Burghard
Fachbereichsleiter



**STADT LIPPSTADT**

Bebauungsplan Nr. 242
Lippstadt Zum Hof

Maßstab
1:500

Plan-Nummer
05.242 - 0

Blatt
2

Erstellt am: 29.04.2004
geänd. am:

Der Bebauungsplan besteht aus 2 Blättern