


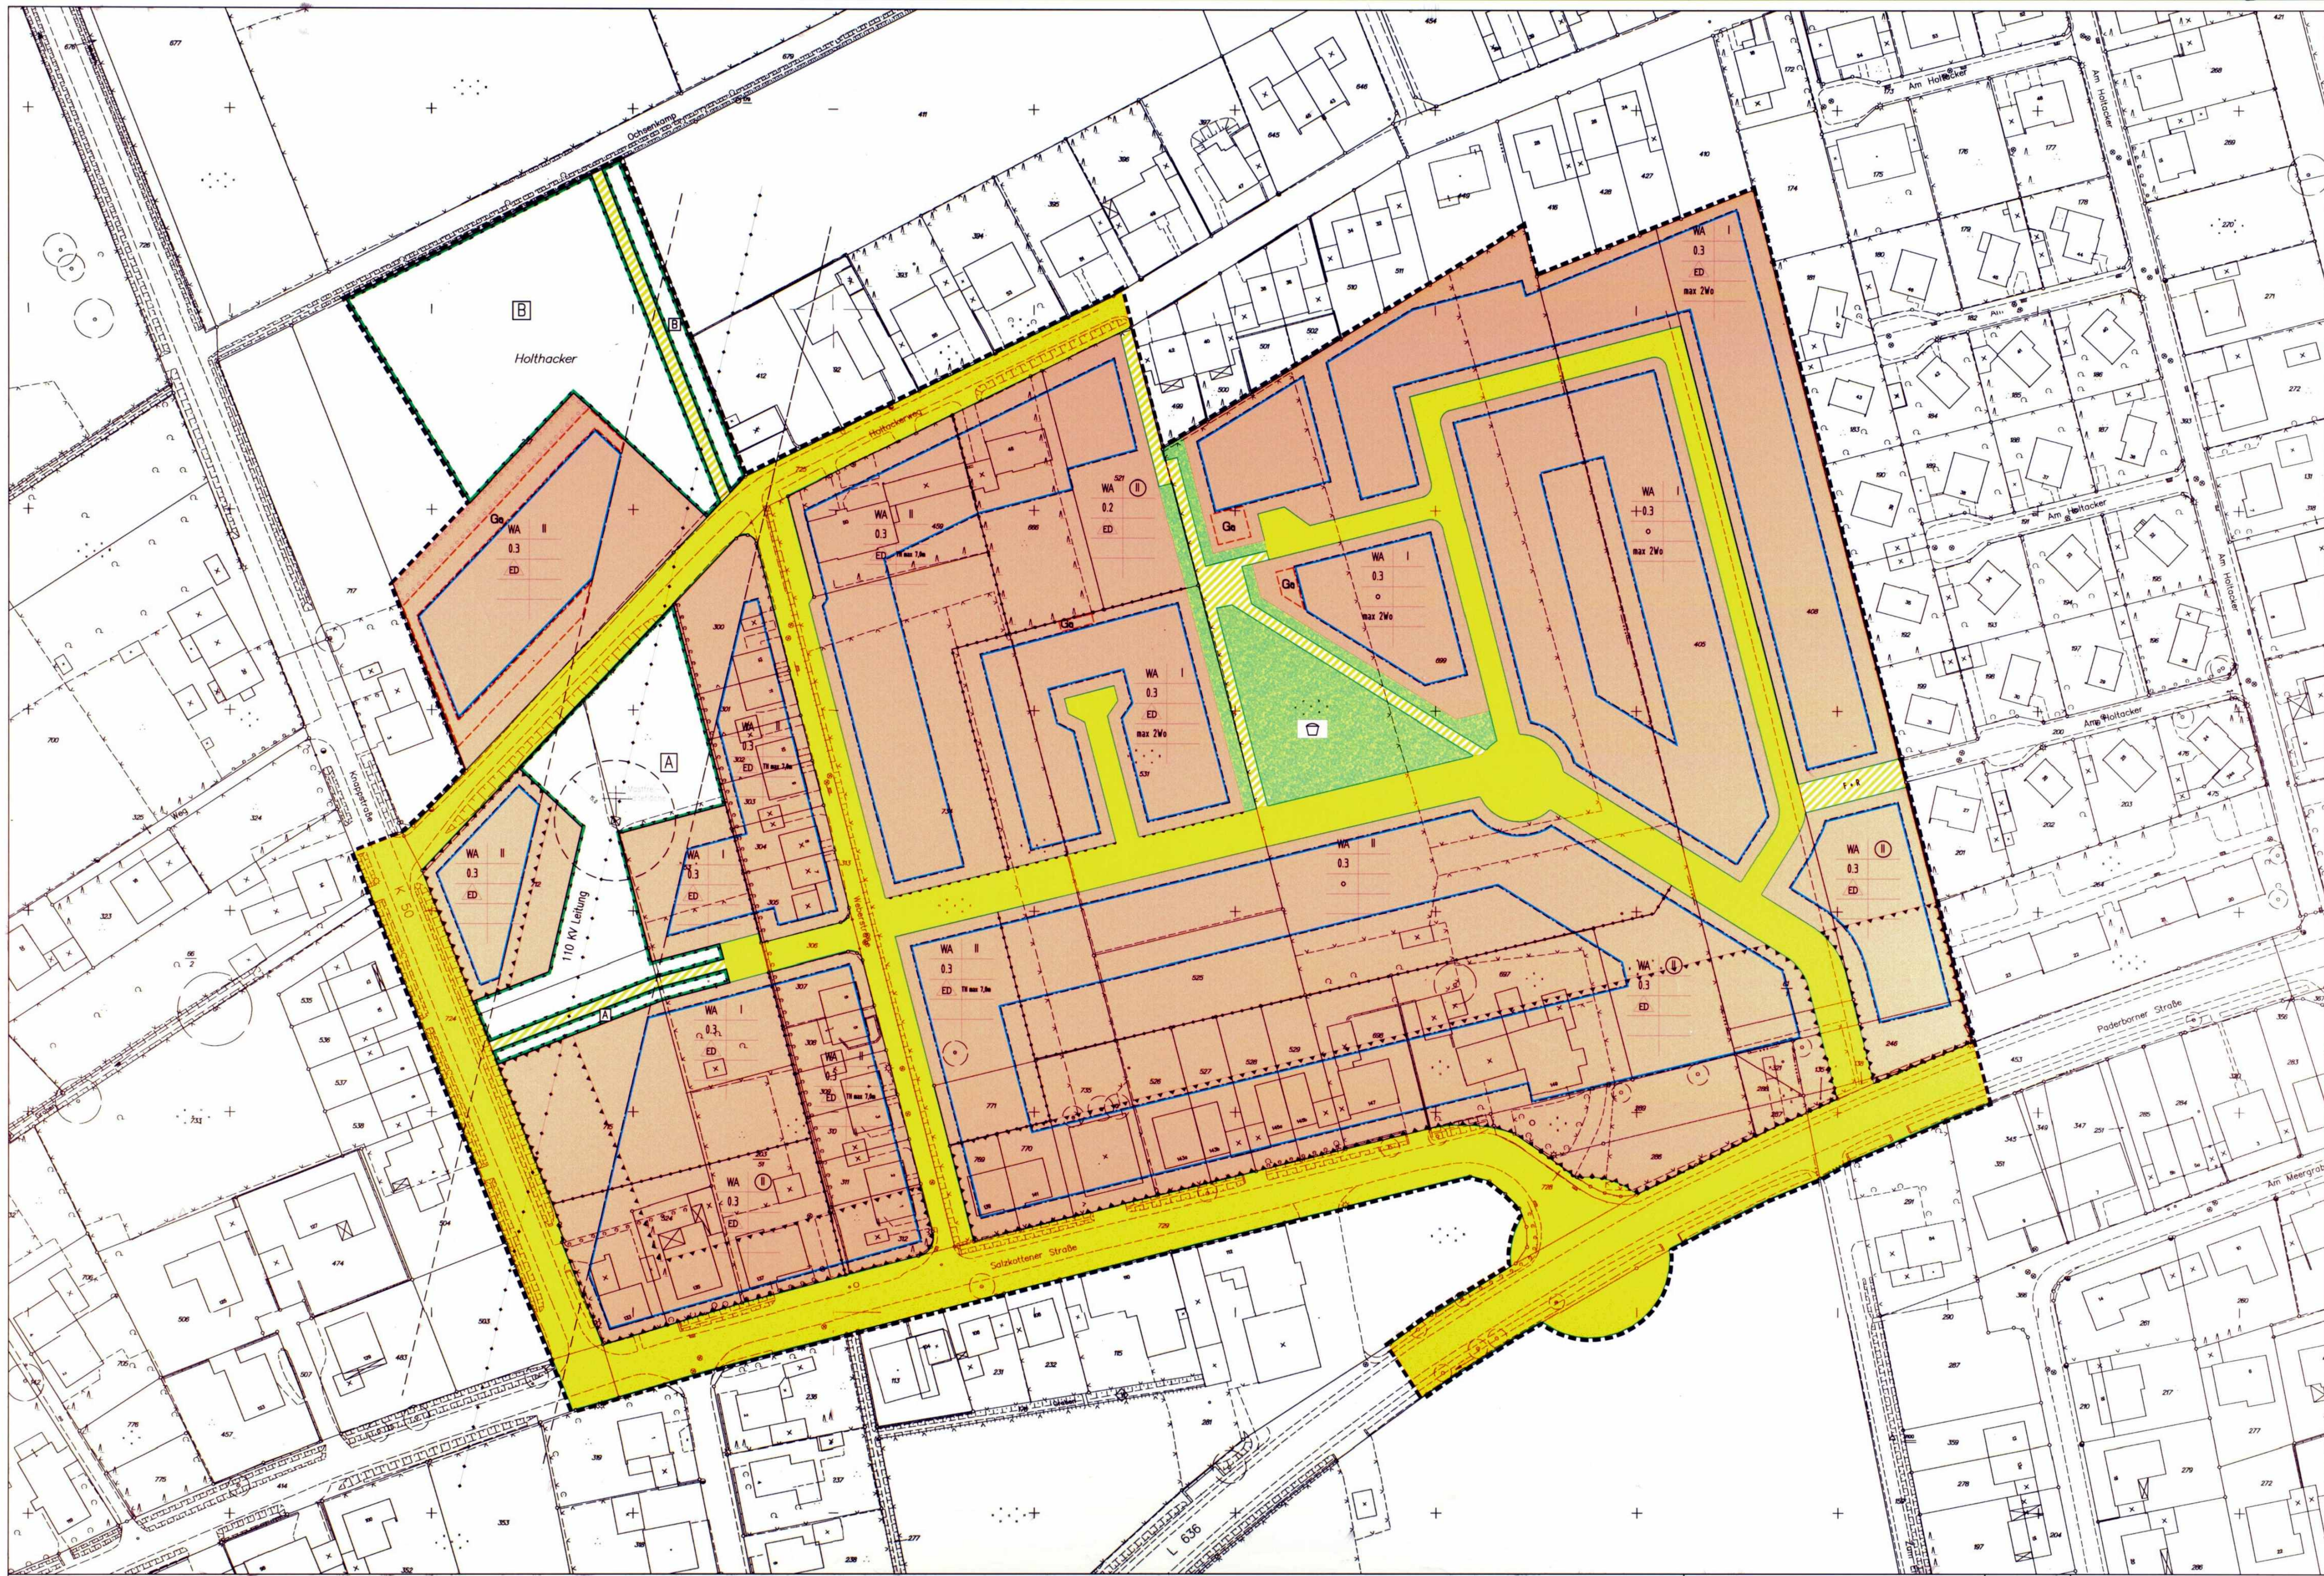

Stilles Kartenblatt (Blatt 2) ist Bestandteil des Bebauungsplans Nr. 225
Esbeck, Weberstraße
Die Festsetzungen, notwendigen Darstellungen und die Ausführungsmerkmale befinden sich auf dem Trassenblatt (Blatt 1)
Lippstadt, am 22.10.2019

