


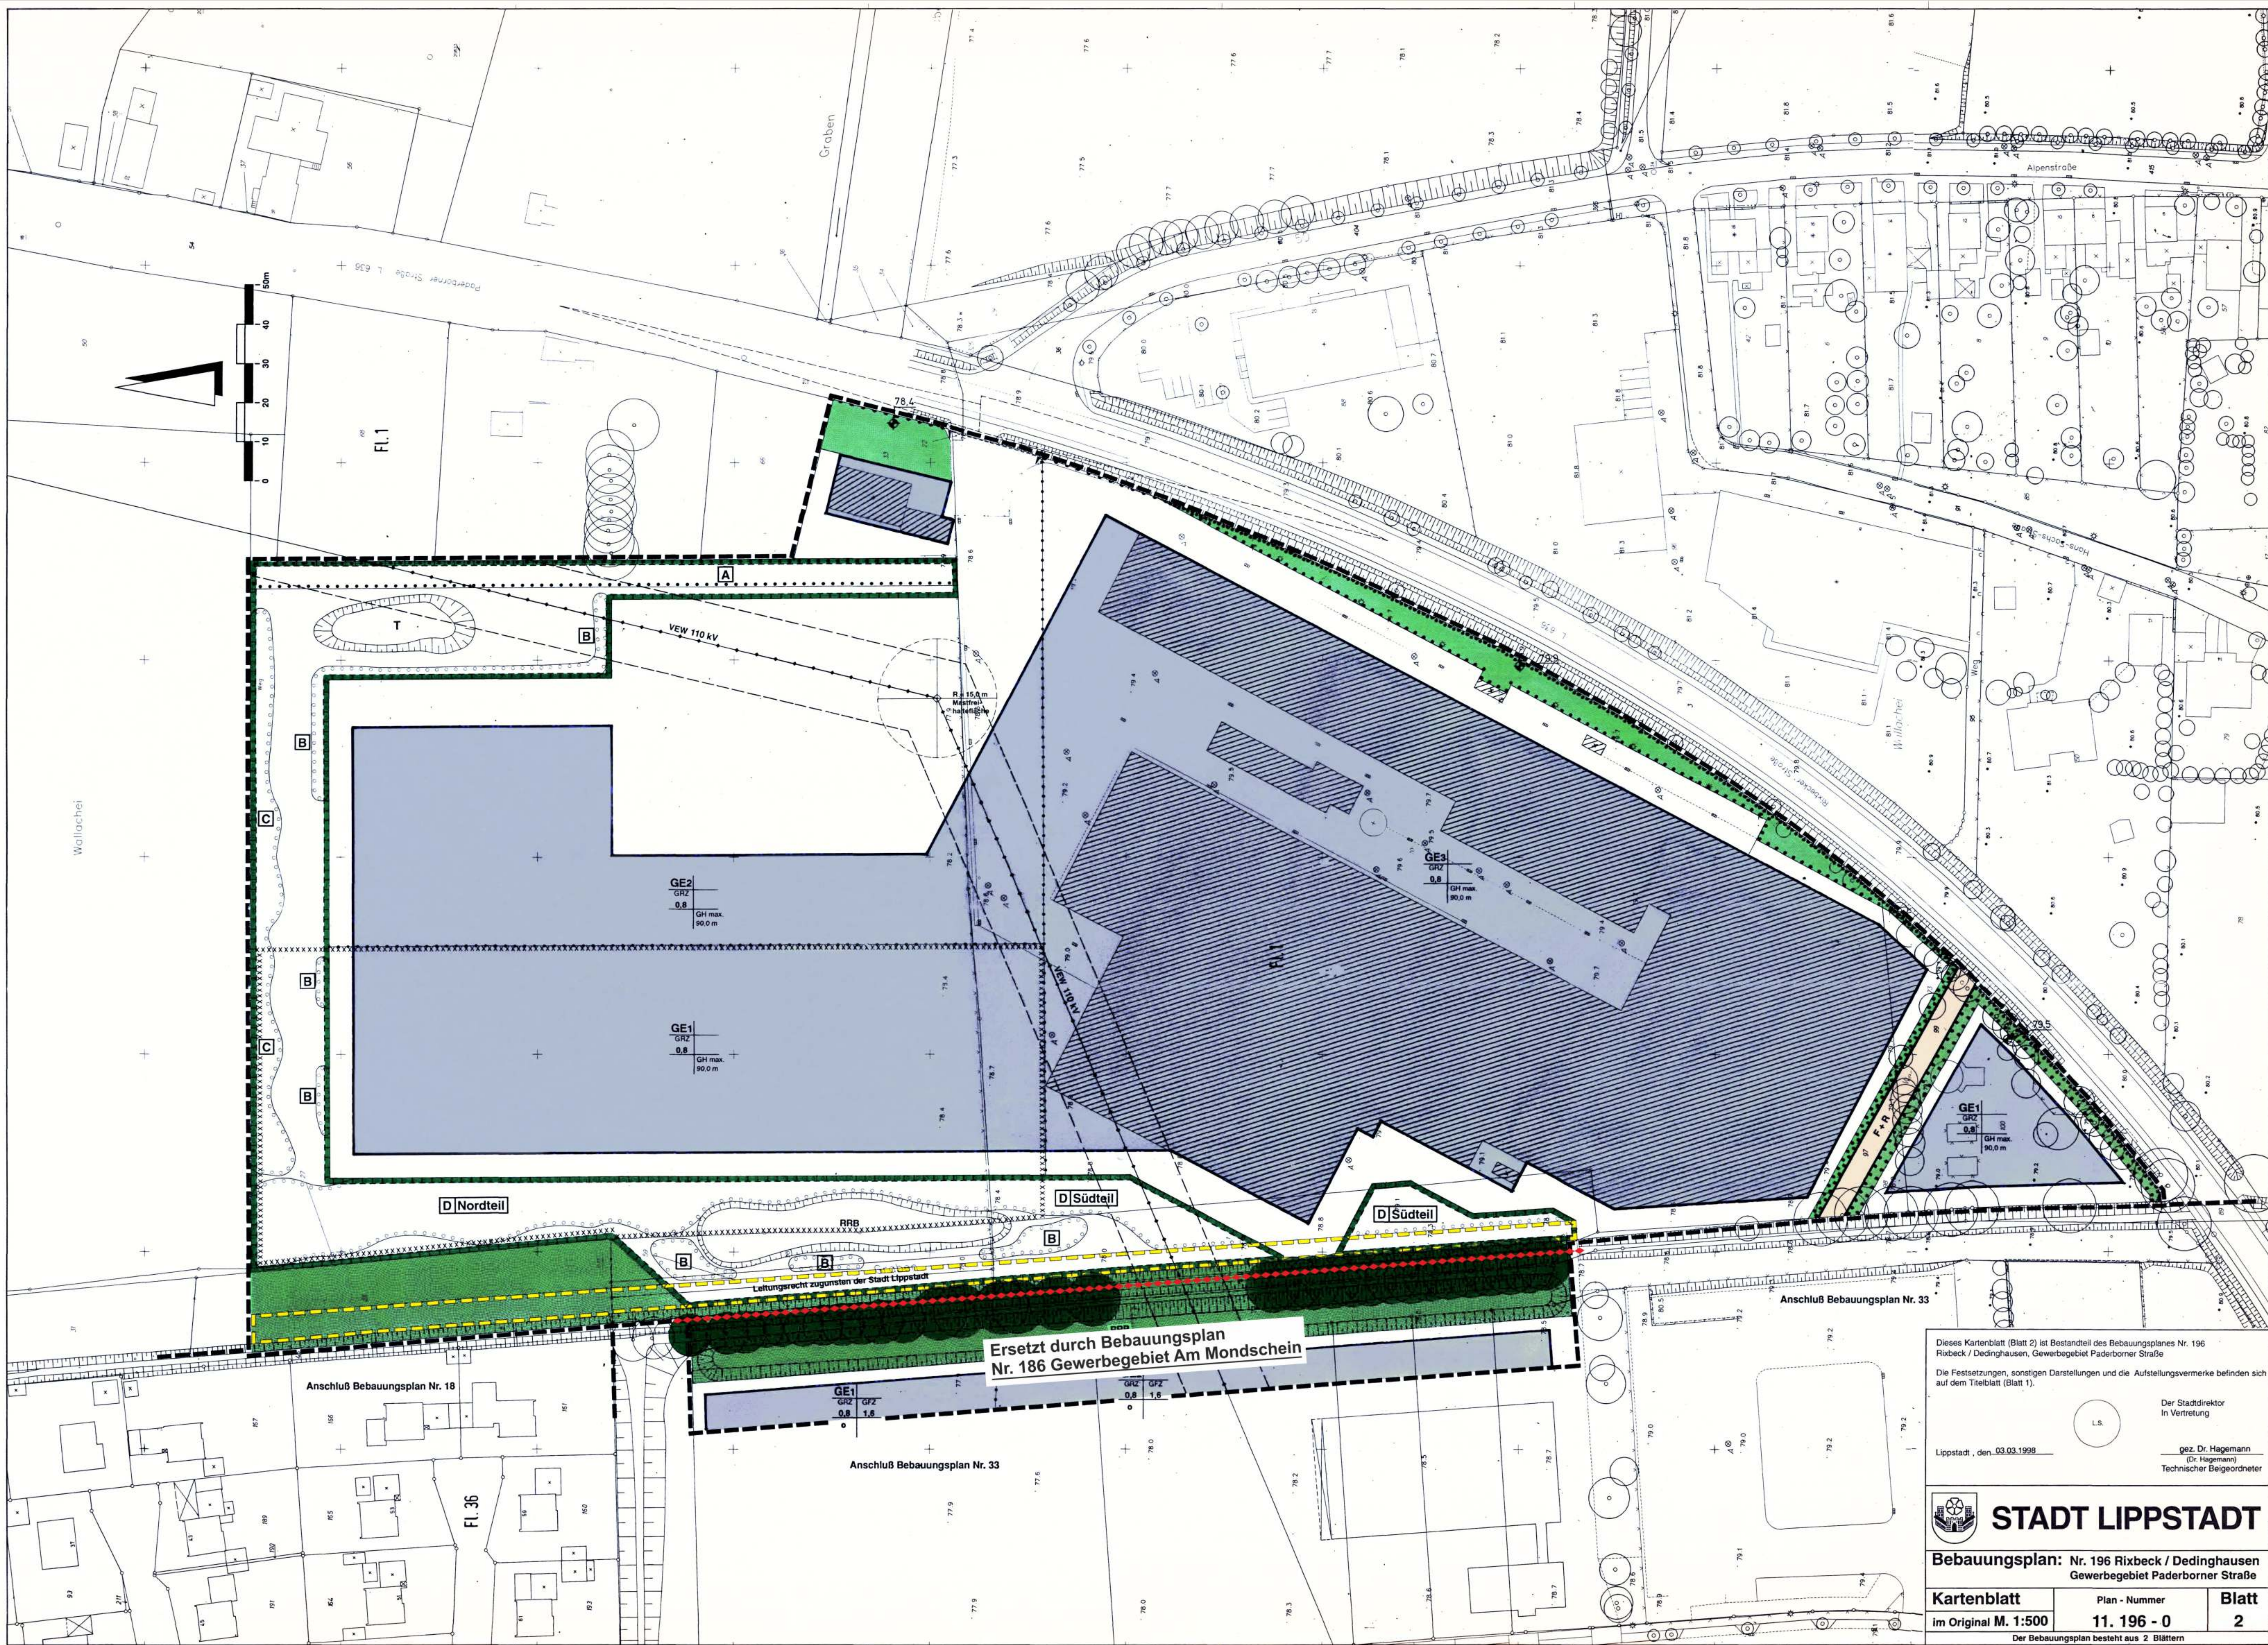

Dieses Kartenblatt (Blatt 2) ist Bestandteil des Bebauungsplanes Nr. 196 Rixbeck / Dedinghausen, Gewerbegebiet Paderborner Straße.
Die Festsetzungen, sonstigen Darstellungen und die Aufstellungsvermerke befinden sich auf dem Titelblatt (Blatt 1).

Lippstadt, den 03.03.1998
Der Stadtdirektor
In Vertretung
gez. Dr. Hagemann
(Dr. Hagemann)
Technischer Beigeordneter

 STADT LIPPSTADT		
Bebauungsplan: Nr. 196 Rixbeck / Dedinghausen Gewerbegebiet Paderborner Straße		
Kartenblatt im Original M. 1:500	Plan - Nummer 11. 196 - 0	Blatt 2
Der Bebauungsplan besteht aus 2 Blättern		