


Regierungsbezirk Münster
Kreis Beckum
Gemarkung Liesborn
Flur 28

VON DER GENEHMIGUNG AUSGENOMMEN GEMASS VERFUGUNG
DES REG. PRASIDENTEN VOM 10.12.1974 AZ 34 & 1-24-144/74

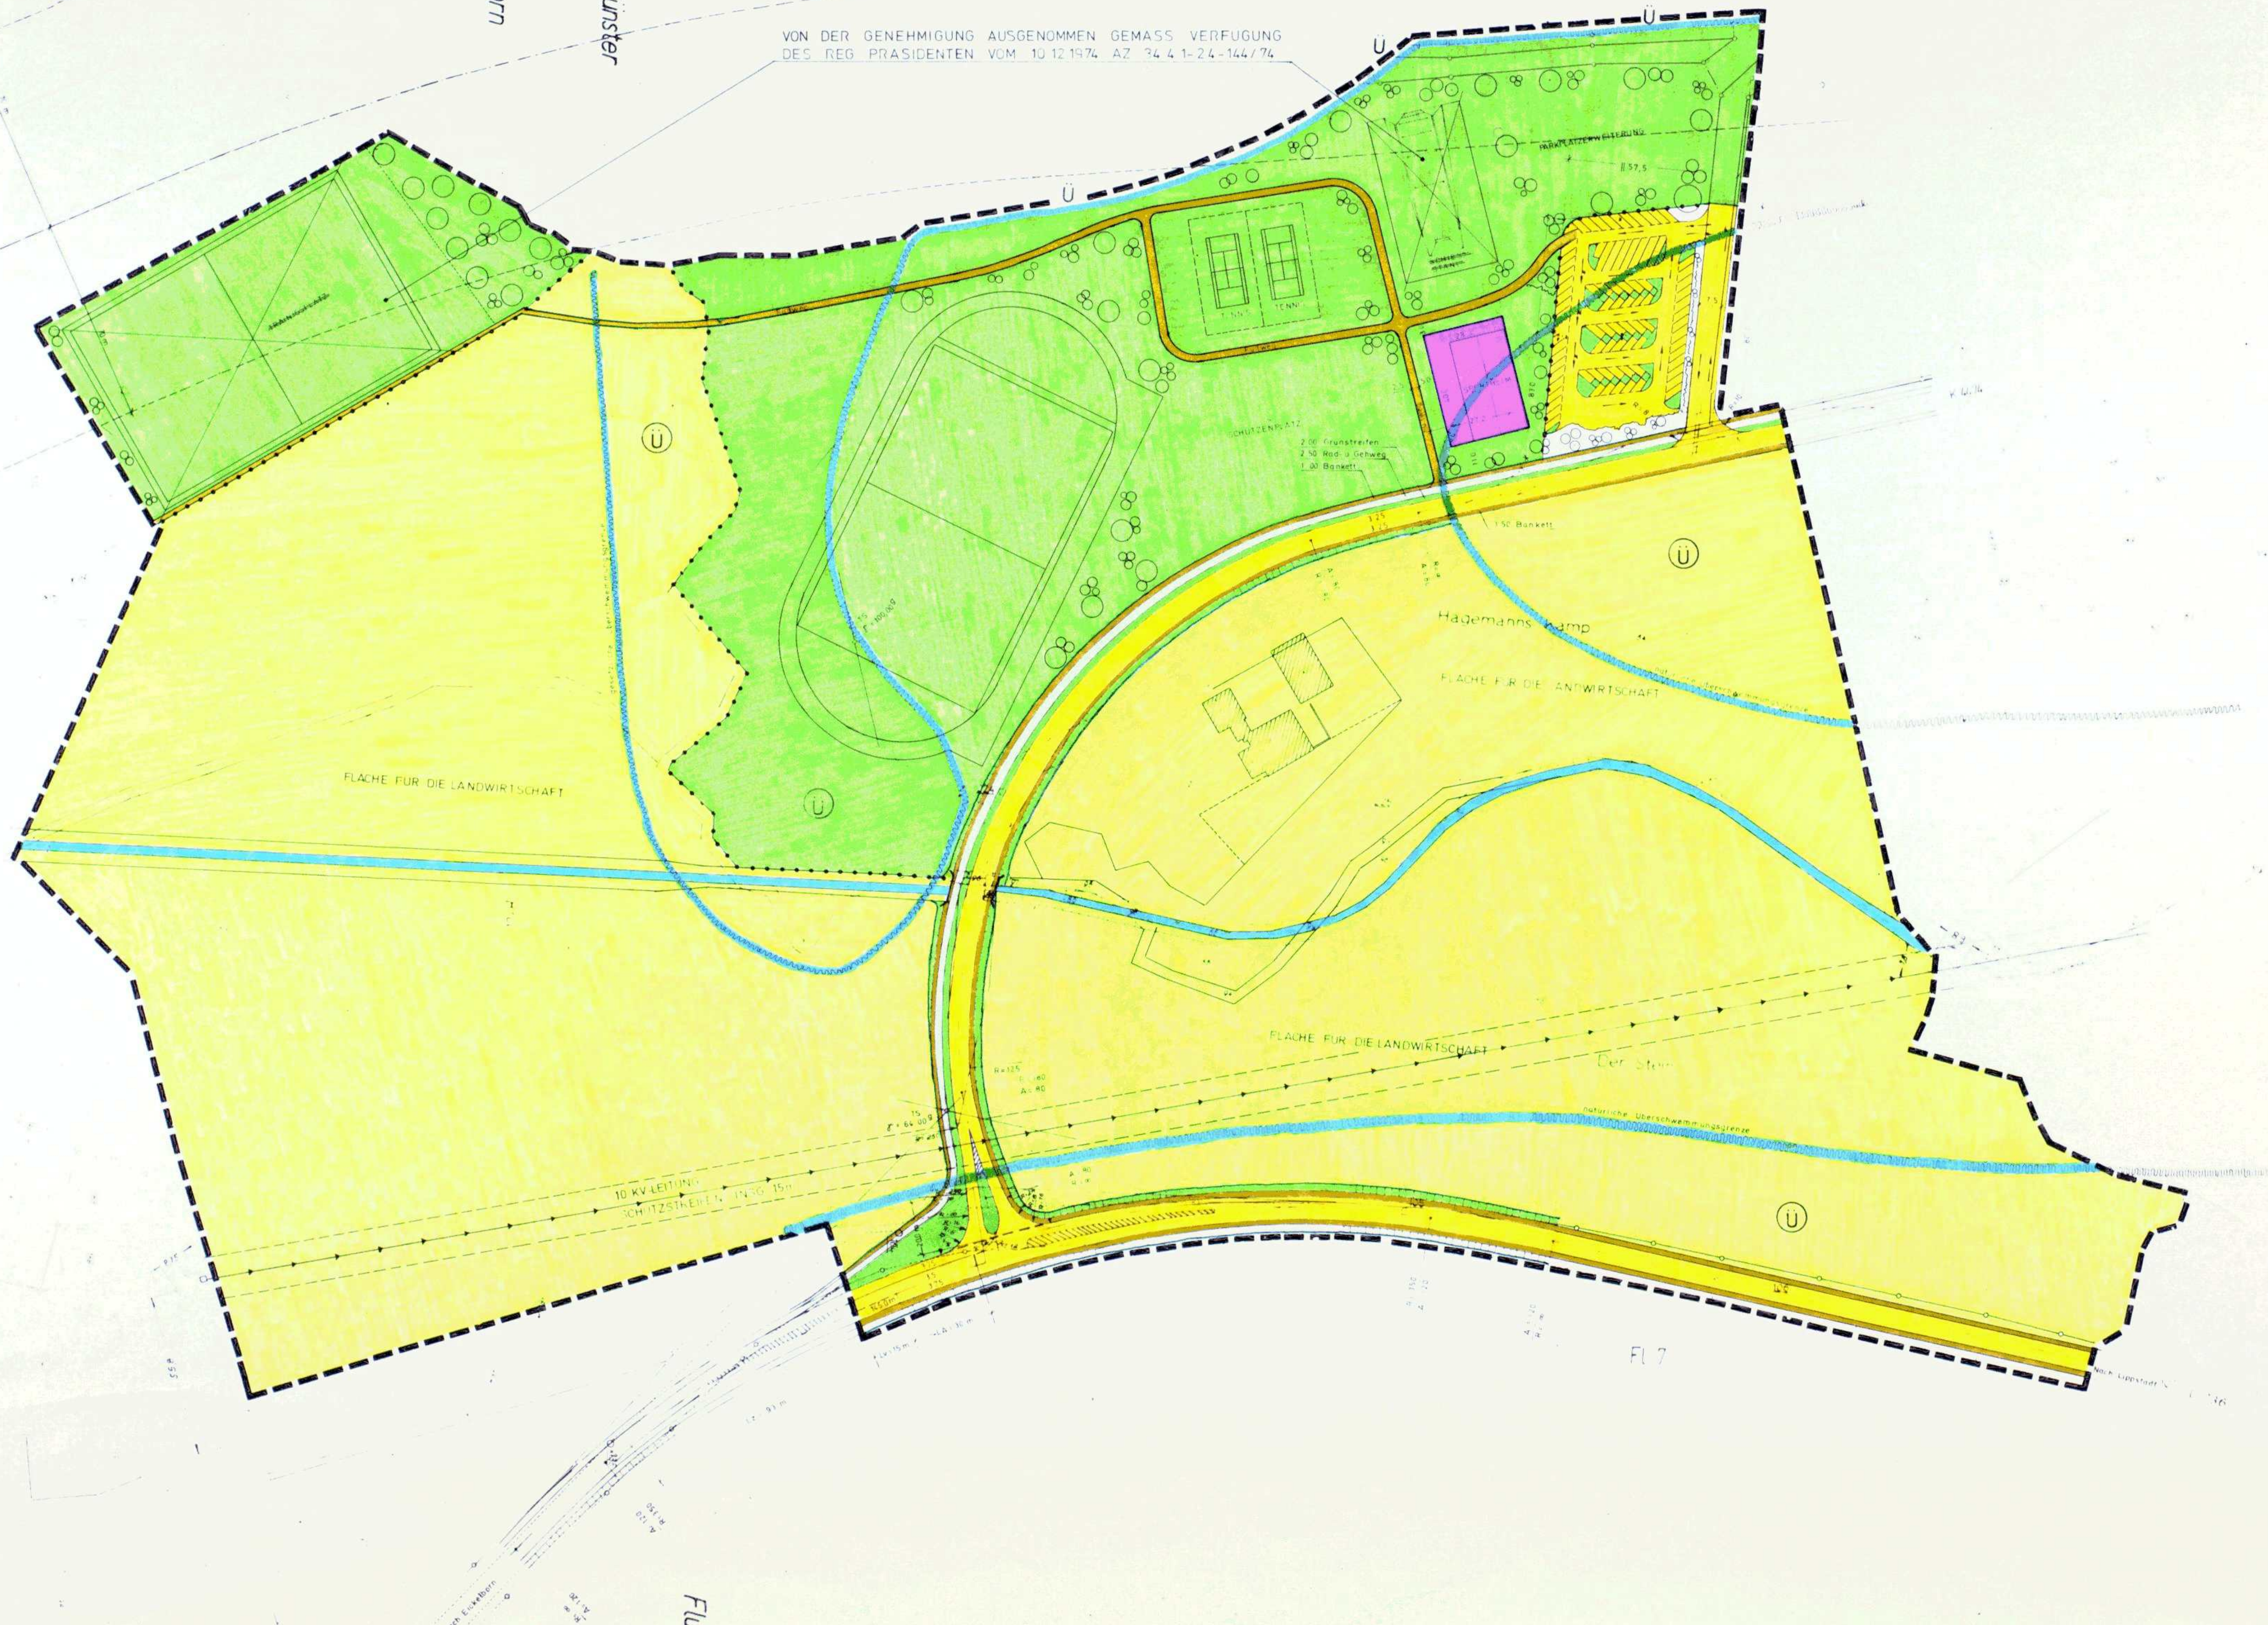

ERMÄCHTIGUNGSGRUNDLAGEN

Auf Grund des § 4 der Gemeindeordnung für das Land Nordrhein-Westfalen in der Fassung der Bekanntmachung vom 11.8.1969 (GV NW S. 456) (GV NW 21/71), der §§ 2 und 9 des Baugesetzbuches vom 28.6.1960 (BGBl. S. 141) und der Baunutzungsverordnung in der Fassung der Bekanntmachung vom 26.11.1968 (BGBl. S. 1217), des § 4 der 1. LVO zum Baugesetzbuch in der Fassung der Bekanntmachung vom 21.4.1970 (GV NW S. 299) hat die Gemeinde Benninghausen am 16.5.1974 als Satzung beschlossen, in Verbindung mit § 103 in der Fassung der Bekanntmachung der Bauordnung des Landes NW vom 27.1.1970 (GV NW S. 96) hat die Gemeinde diesen Plan am 16.5.1974 als Satzung beschlossen.

FESTSETZUNGEN

- Grenze des räumlichen Wirkungsbereiches
- - - Abgrenzung unterschiedlicher Nutzung

GRÜNFLÄCHEN gem. § 9 Abs. 1 Nr. 8 u. 15 BBO

- Fläche für Sport- u. Freizeitanlagen, Schützenplatz
- Fläche für die Landwirtschaft
- Fläche für Sportheim
- Baugrenze

VERKEHRSLÄCHEN

- Strassenverkehrsfläche
- Öffentl. Parkfläche
- Fußwege

Strassenverkehrsfläche sind vom öffentlichen Anlagen, Einfriedigungen und Anpflanzungen über Böden, Steine, Füllstoffe, etc. zu trennen.

Mit Leitungszeichen belastete Flächen

NACHRICHTLICHE EINTRÄGEN

- Verhandene Grundstücksgrenzen
- Verhandene Gebäude
- Überschwemmungsgrenze
- Überschwemmungsgebiet
- Graben

Benninghausen, den 16.5.1974

gez. IV. Röllgen, Bürgermeister
gez. Gerken, Ratmitglied
gez. Fohle, Schriftführer

Bebauungsplan Nr. 6


(Sport- und Freizeitanlagen)

Gemeinde Benninghausen

Gemarkung Benninghausen

Flur 10

Maßstab 1:1.000

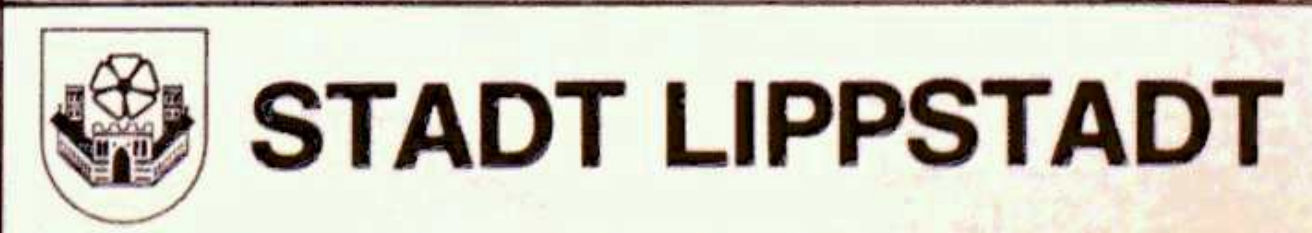

Bebauungsplan: Benninghausen Nr. 6 Sport- und Freizeitanlagen

Kartenblatt	Plan-Nummer	Blatt
Maßstab 1:1000	16.006-0	1

Der Bebauungsplan besteht aus 1 Blatt

Die Flächentafel entspricht der Anlage 1 der Flächennutzungsplanung vom 1.1.1965. Die Festlegung der städtebaulichen Planung ist geometrisch eindeutig.

Lippstadt, den 27.1.1974

Kreisbaudirektor

Die Aufstellung des Bebauungsplans ist gemäß § 2 des BBO vom 28.6.1960 (BGBl. S. 141) vom Rat der Gemeinde am 16.5.1973 beschlossen worden.

Benninghausen, den 16.5.1973

gez. IV. Röllgen, Bürgermeister
gez. Mettner, Ratmitglied
gez. Blumenröh, Schriftführer

Der Entwurf dieses Bebauungsplans ist gemäß § 2 des BBO vom 28.6.1960 (BGBl. S. 141) vom Rat der Gemeinde am 10.4.1974 beschlossen worden. Der Entwurf ist gemäß § 10 des BBO vom 28.6.1960 (BGBl. S. 141) öffentlich ausgestellt worden.

Benninghausen, den 16.5.1974

gez. Laufer, Amts- u. Gemeindedirektor

Der Bebauungsplan ist gemäß § 10 des BBO vom 28.6.1960 (BGBl. S. 141) öffentlich ausgestellt worden. Der Entwurf ist gemäß § 10 des BBO vom 28.6.1960 (BGBl. S. 141) öffentlich ausgestellt worden.

Arnsberg, den 18.12.1974

Der Regierungspräsident im Auftrag
gez. Dr. Ing. Neugebauer

Der Entwurf dieses Bebauungsplans ist gemäß § 2 des BBO vom 28.6.1960 (BGBl. S. 141) vom Rat der Gemeinde am 9.12.1975 beschlossen worden. Der Entwurf ist gemäß § 10 des BBO vom 28.6.1960 (BGBl. S. 141) öffentlich ausgestellt worden.

Lippstadt, den 9.12.1975

Der Bürgermeister
gez. Dr. Wolf

Der Entwurf dieses Bebauungsplans ist gemäß § 2 des BBO vom 28.6.1960 (BGBl. S. 141) vom Rat der Gemeinde am 14.1.1974 beschlossen worden. Der Entwurf ist gemäß § 10 des BBO vom 28.6.1960 (BGBl. S. 141) öffentlich ausgestellt worden.

Lippstadt, den 14.1.1974

gez. Findeisen, Kreisbaudirektor
gez. Hense, Planer