


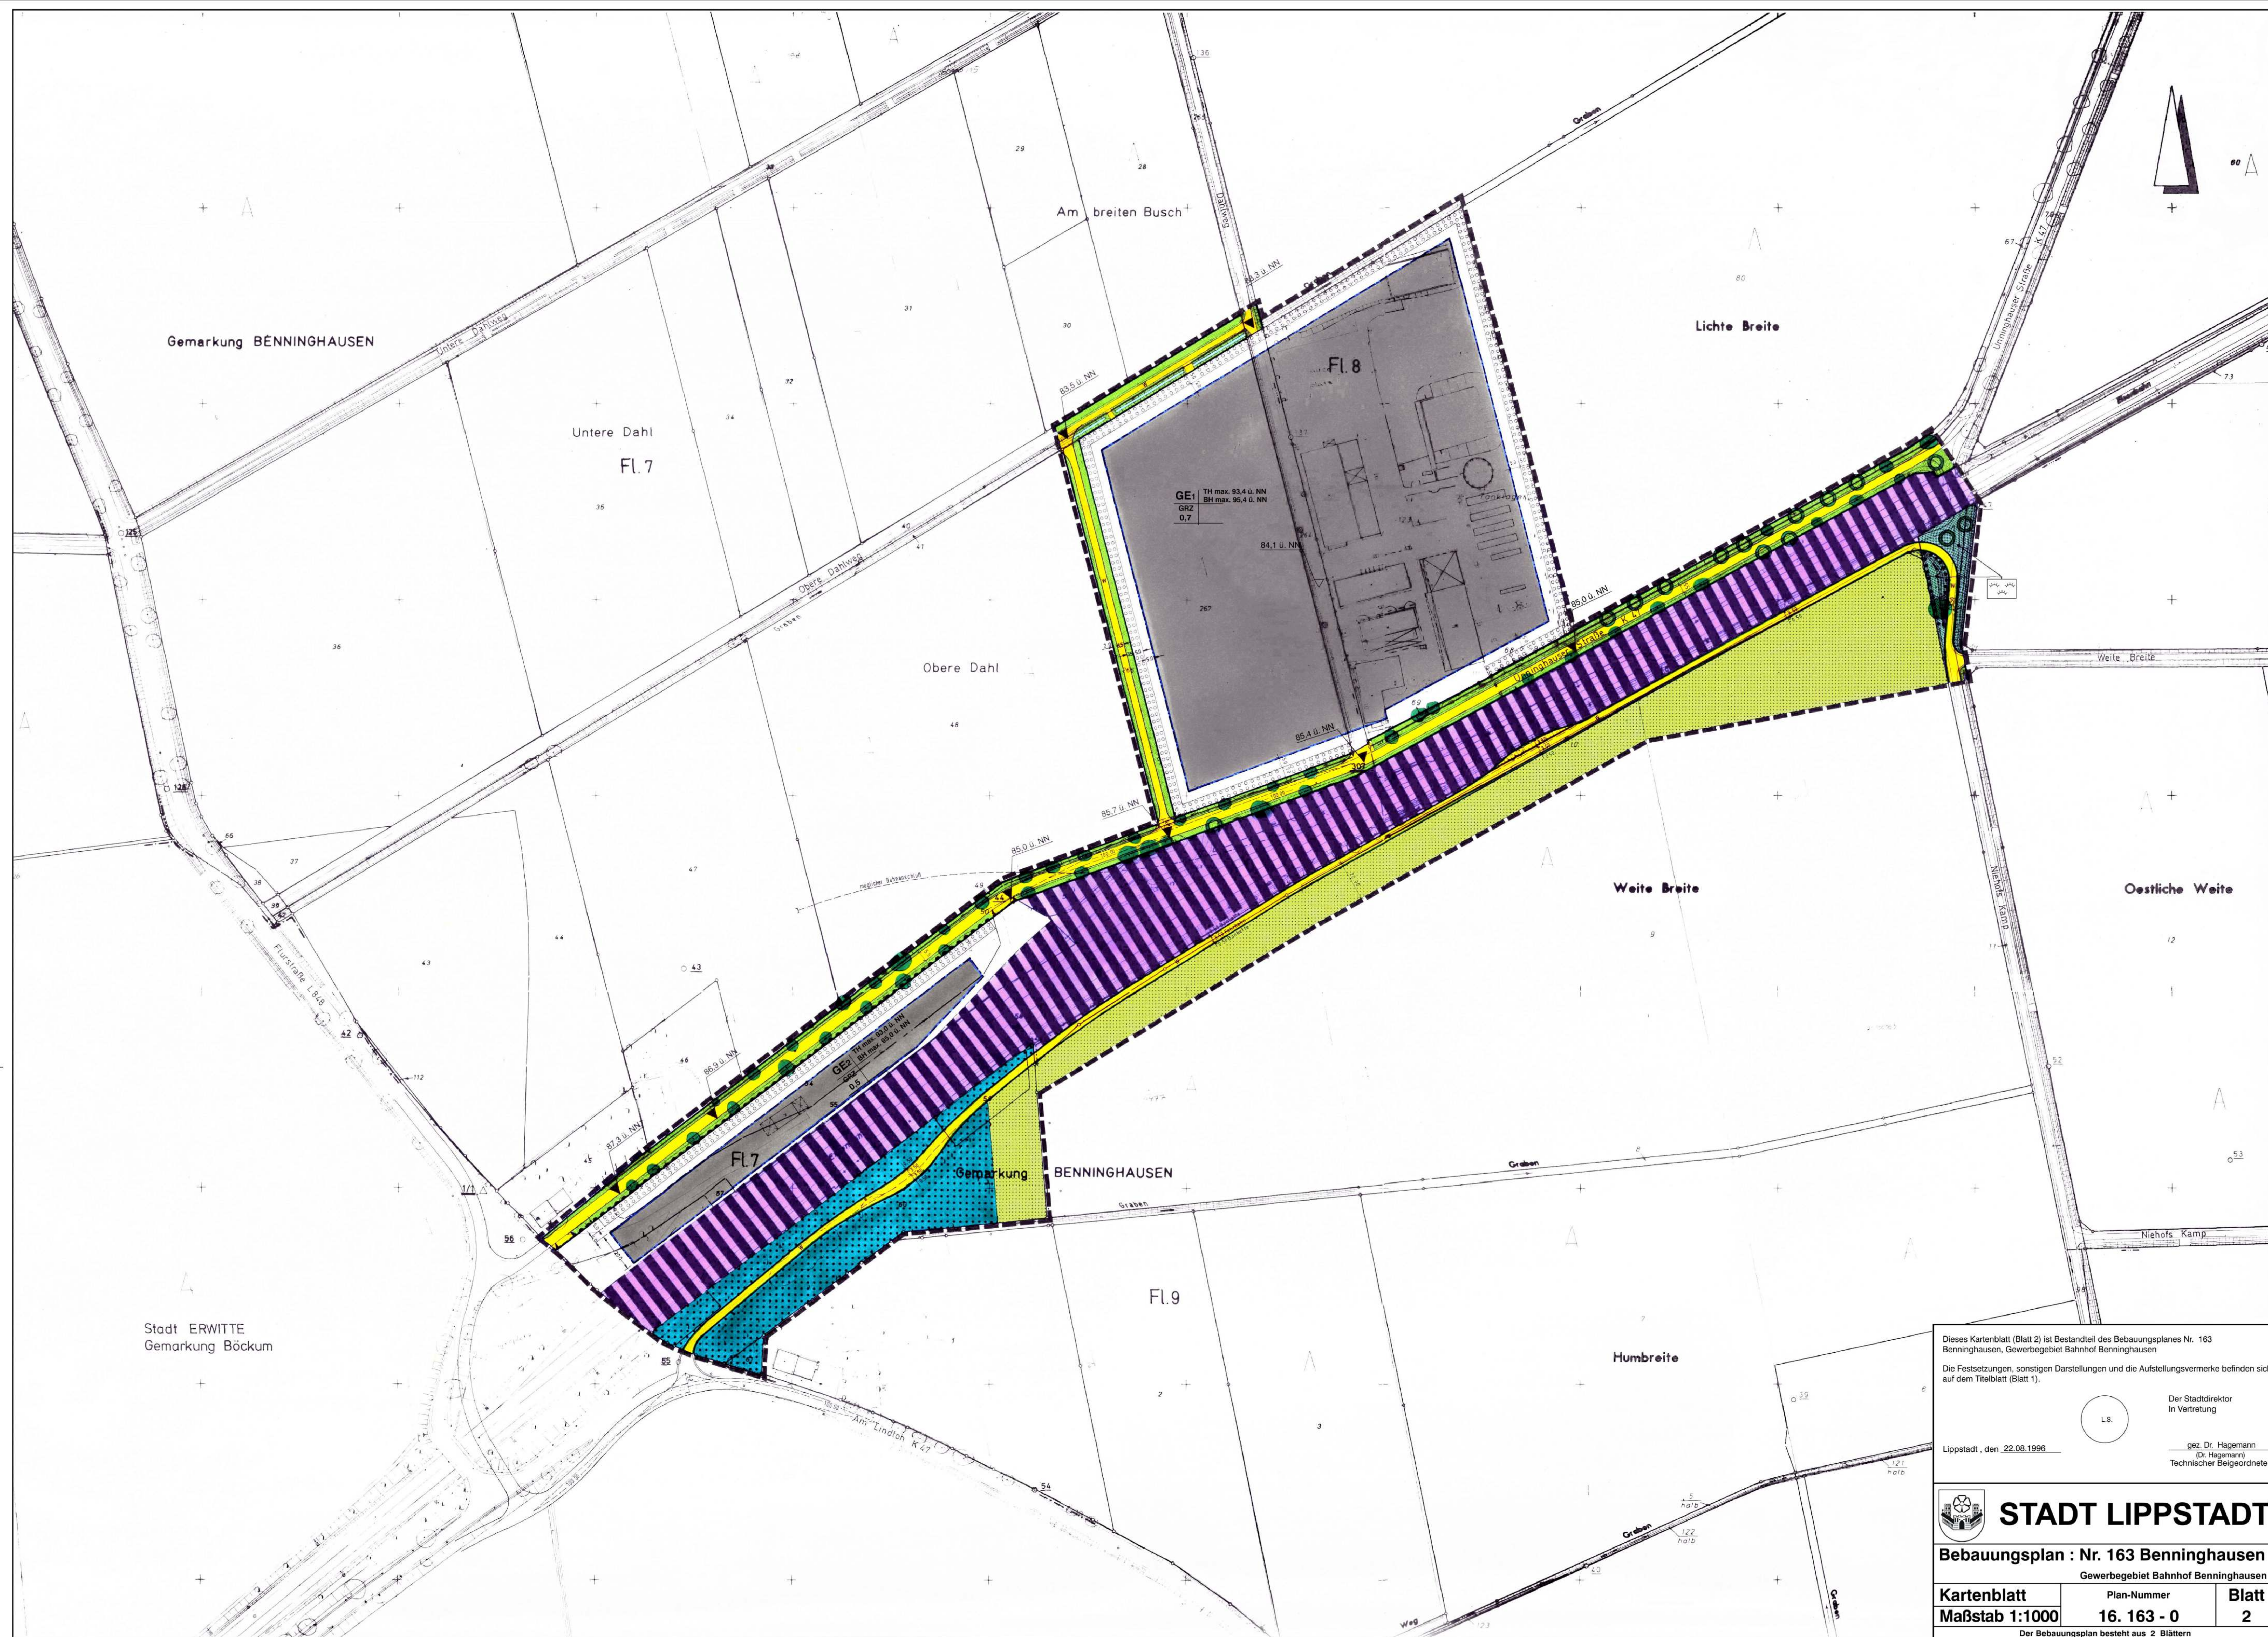

Dieses Kartenblatt (Blatt 2) ist Bestandteil des Bebauungsplanes Nr. 163 Benninghausen, Gewerbegebiet Bahnhof Benninghausen.  
Die Festsetzungen, sonstigen Darstellungen und die Aufstellungsvermerke befinden sich auf dem Titelblatt (Blatt 1).

Der Stadtdirektor  
In Vertretung

Lippstadt, den 22.08.1996

gez. Dr. Hagemann  
(Dr. Hagemann)  
Technischer Beigeordneter



**STADT LIPPSTADT**  
Bebauungsplan : Nr. 163 Benninghausen  
Gewerbegebiet Bahnhof Benninghausen

|                |             |       |
|----------------|-------------|-------|
| Kartenblatt    | Plan-Nummer | Blatt |
| Maßstab 1:1000 | 16. 163 - 0 | 2     |

Der Bebauungsplan besteht aus 2 Blättern