


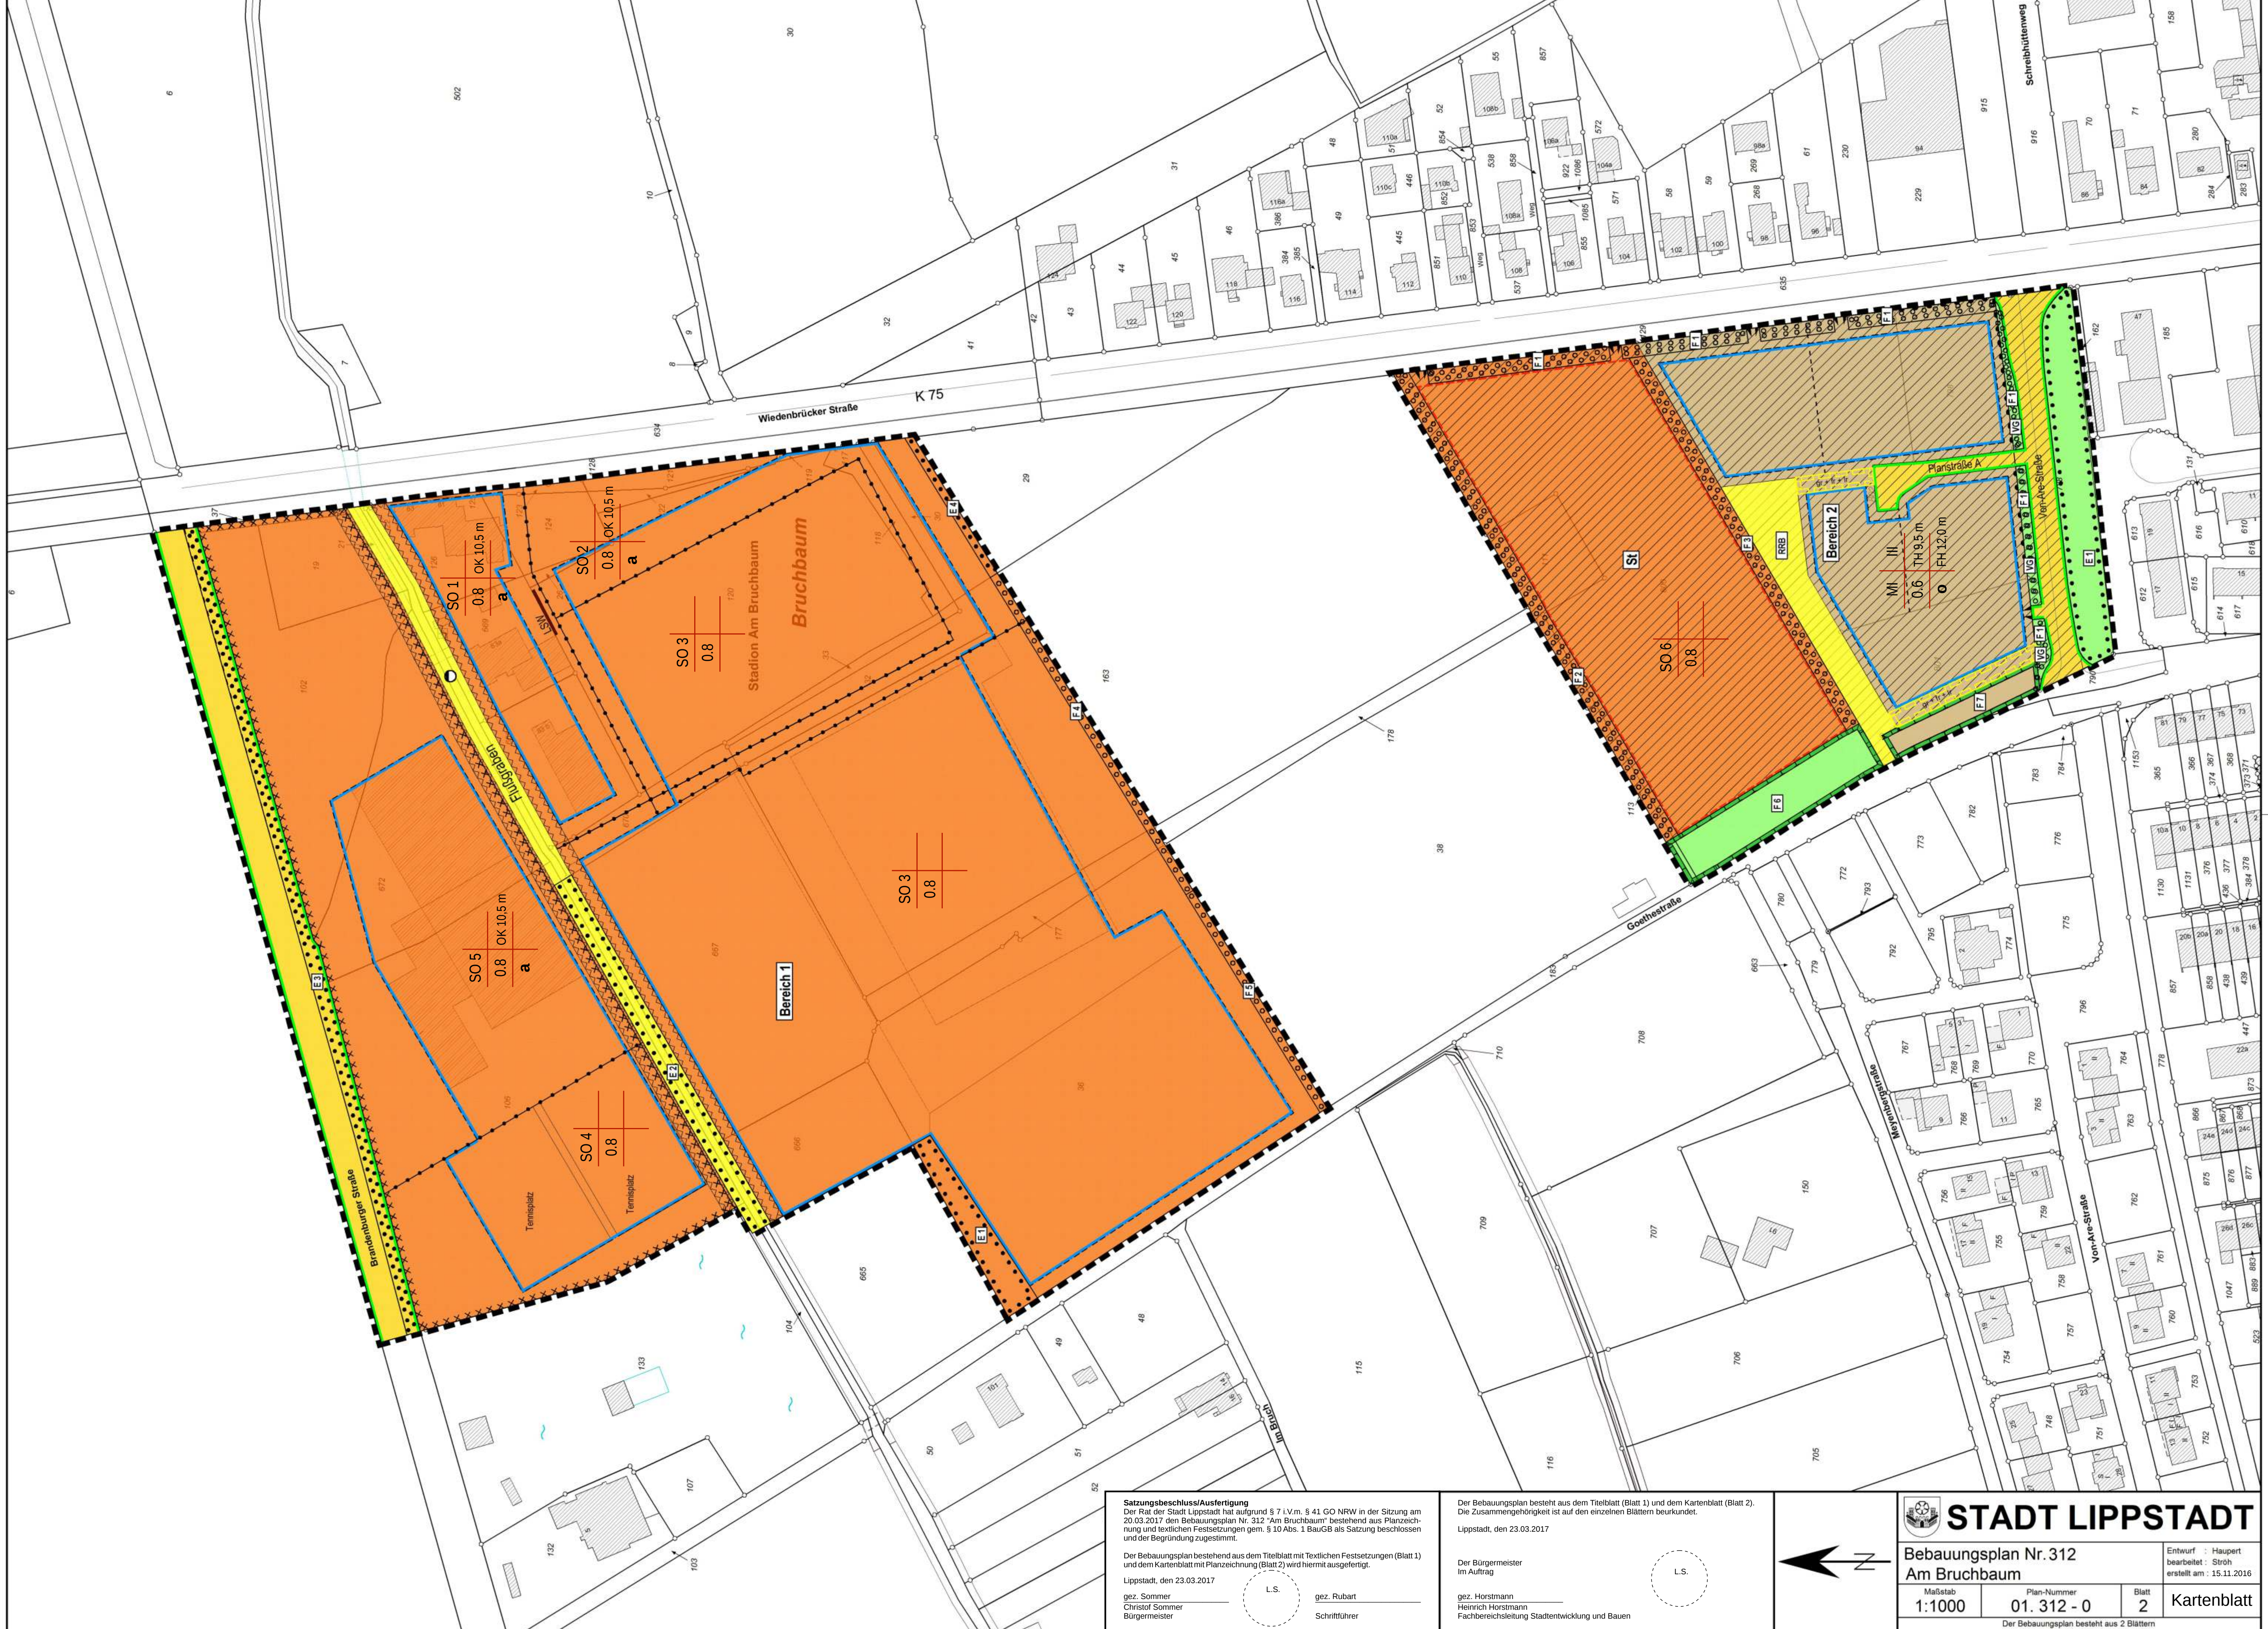

Satzungsbeschluss/Ausfertigung
Der Rat der Stadt Lippstadt hat aufgrund § 7 i.V.m. § 41 GO NRW in der Sitzung am 20.03.2017 den Bebauungsplan Nr. 312 "Am Bruchbaum" bestehend aus Planzeichnung und textlichen Festsetzungen gem. § 10 Abs. 1 BauGB als Satzung beschlossen und der Begründung zugestimmt.

Der Bebauungsplan bestehend aus dem Titelblatt mit Textlichen Festsetzungen (Blatt 1) und dem Kartenblatt mit Planzeichnung (Blatt 2) wird hiermit ausgefertigt.

Lippstadt, den 23.03.2017

gez. Sommer
Christof Sommer
Bürgermeister

L.S.

gez. Rubart
Heinrich Horstmann
Schriftführer

Der Bebauungsplan besteht aus dem Titelblatt (Blatt 1) und dem Kartenblatt (Blatt 2). Die Zusammengehörigkeit ist auf den einzelnen Blättern beurkundet.

Lippstadt, den 23.03.2017

Der Bürgermeister
Im Auftrag

gez. Horstmann
Heinrich Horstmann
Fachbereichsleitung Stadtentwicklung und Bauen

L.S.

**STADT LIPPSTADT**

Bebauungsplan Nr. 312
Am Bruchbaum

Entwurf : Haupt
bearbeitet : Stroh
erstellt am : 15.11.2016

Kartenblatt

Maßstab
1:1000

Plan-Nummer
01. 312 - 0

Blatt
2

Der Bebauungsplan besteht aus 2 Blättern