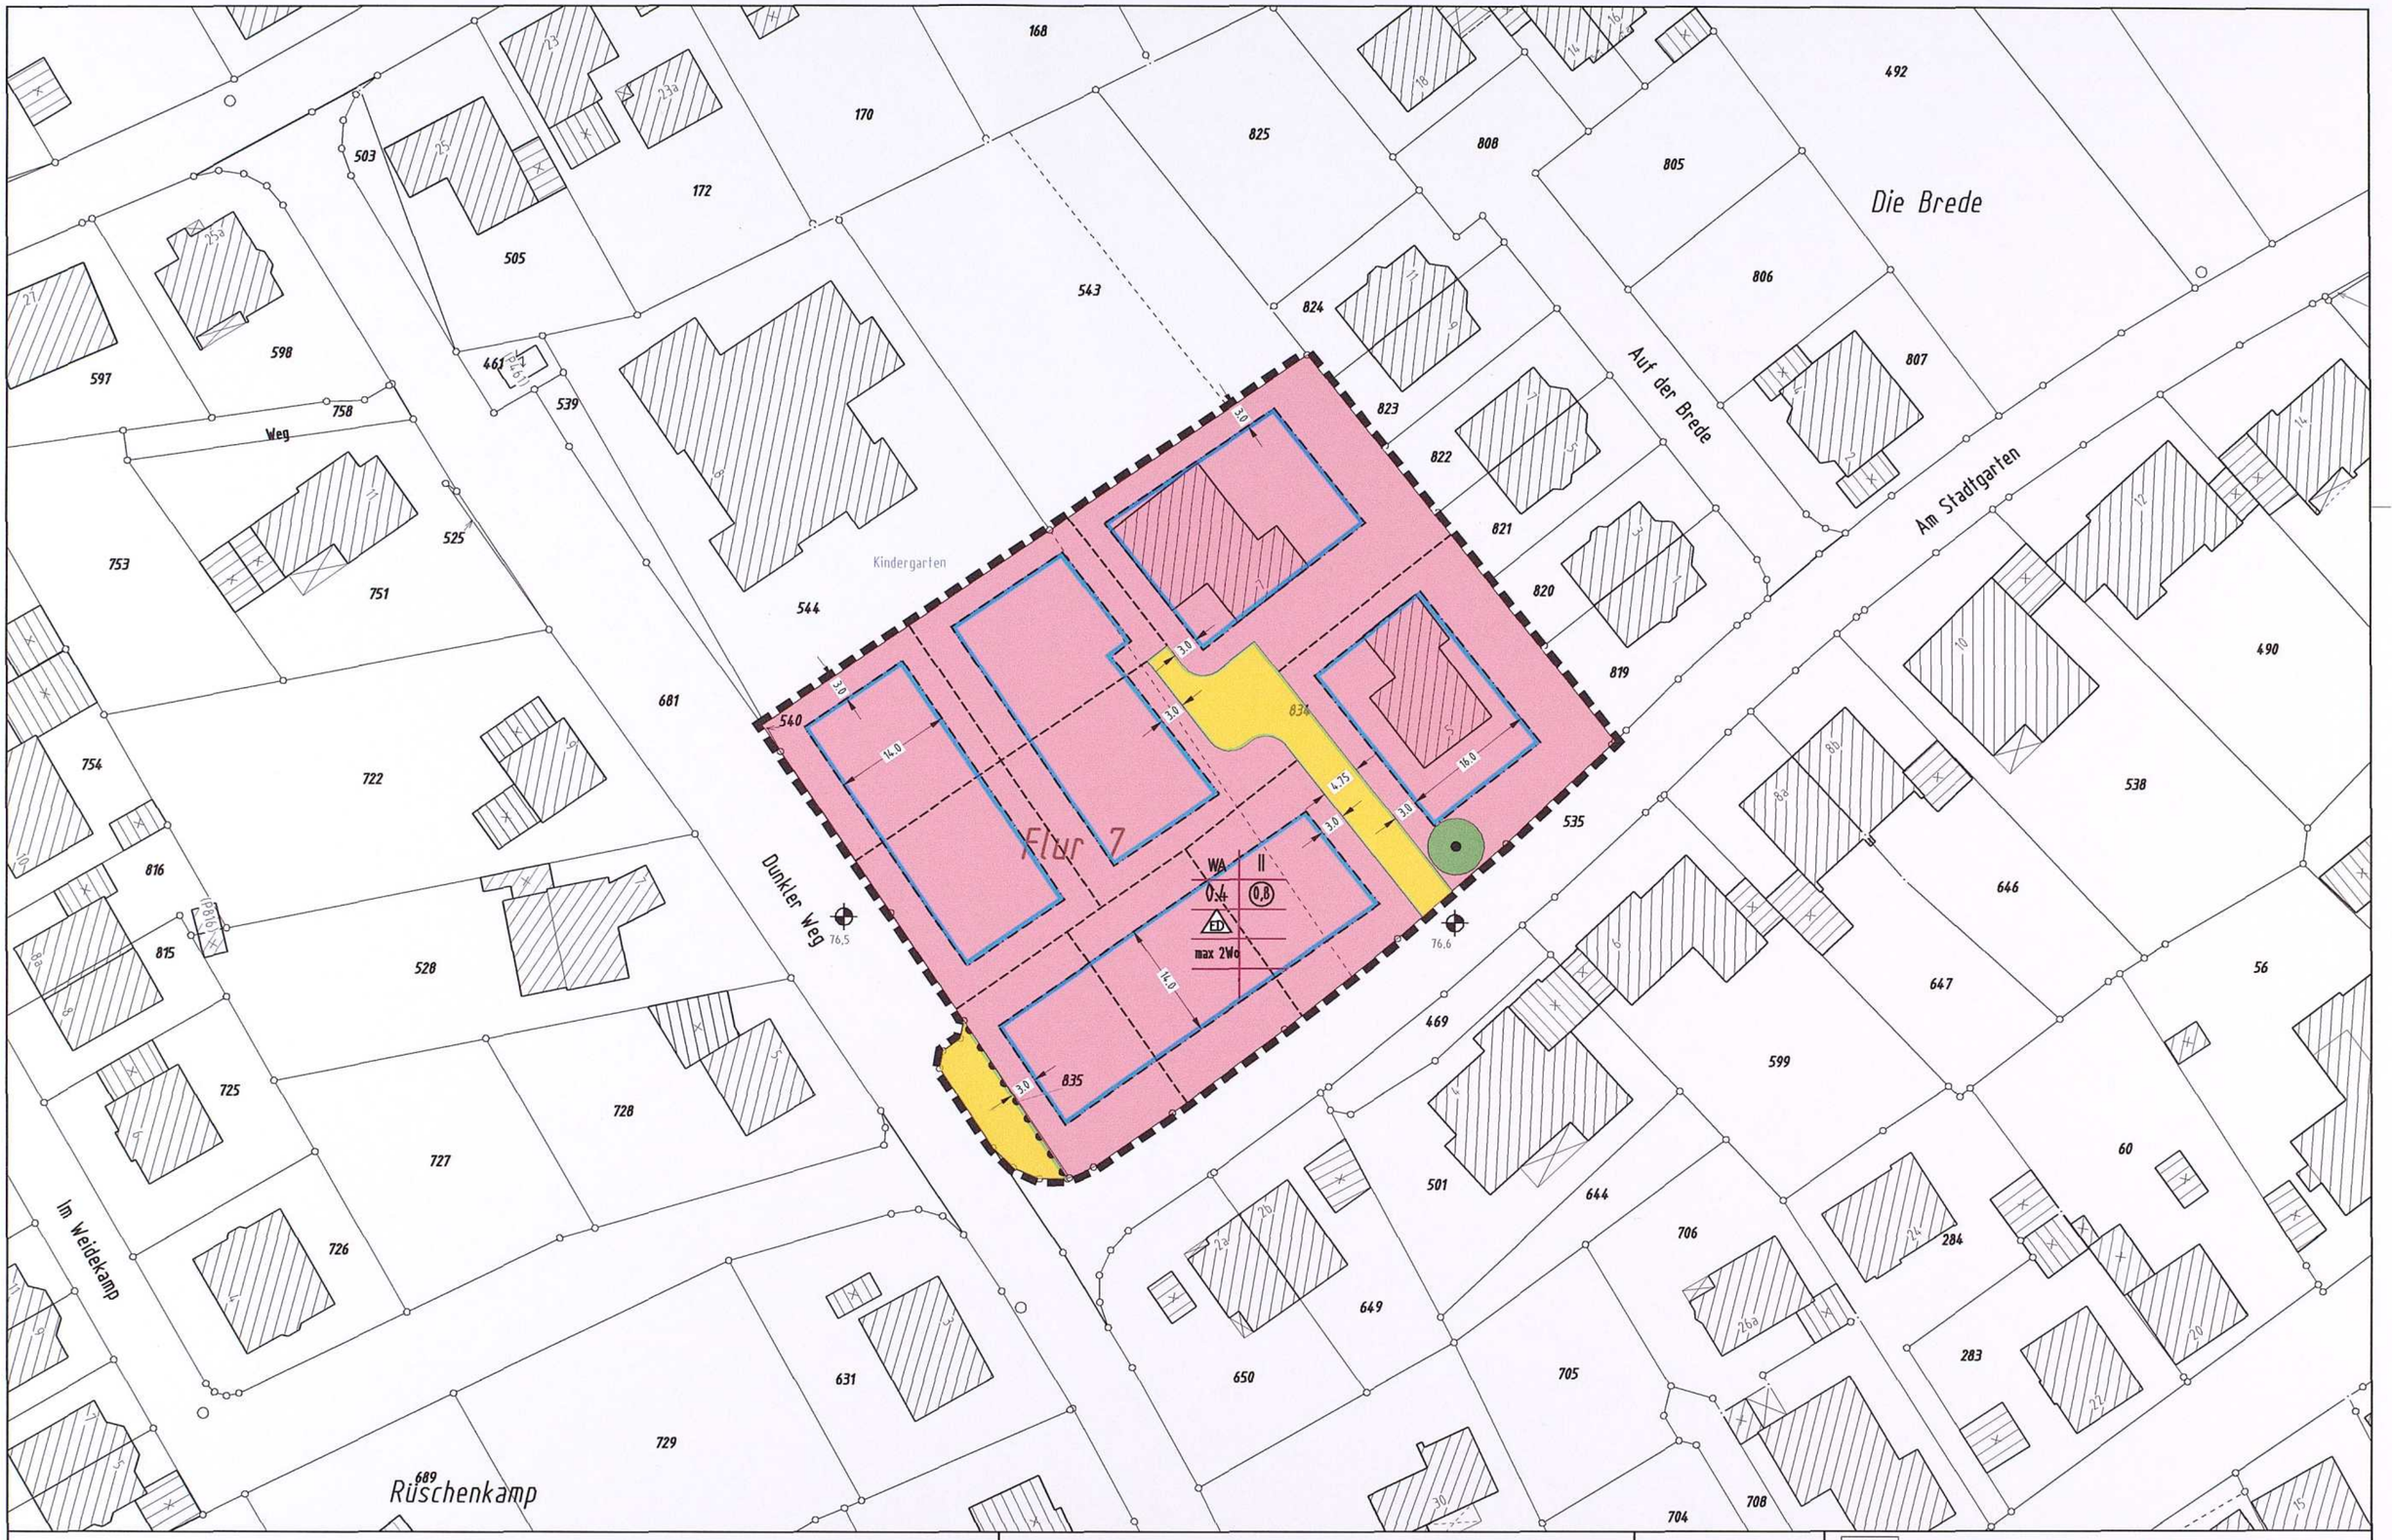

Dieses Kartenblatt (Blatt 2) ist Bestandteil des Bebauungsplanes Nr. 003
2. Änd. Am Stadtgarten/Landwehrstr.
Die Festsetzungen, sonstigen Darstellungen und die Aufstellungsvermerke befinden sich auf dem Titelblatt (Blatt 1).

Lippstadt, den 23.09.2004

L.S.

Der Bürgermeister
Im Auftrag

gez Burghardt

(Burghardt)
Fachbereichsleiter

N

STADT LIPPSTADT

Bebauungsplan Nr. 003
2. Änd. Am Stadtgarten/Landwehrstr.

Erstellt am: 15.06.2004
geänd. am:

Maßstab	Plan-Nummer	Blatt
1:500	05. 003 - 2	2

Der Bebauungsplan besteht aus 2 Blättern