


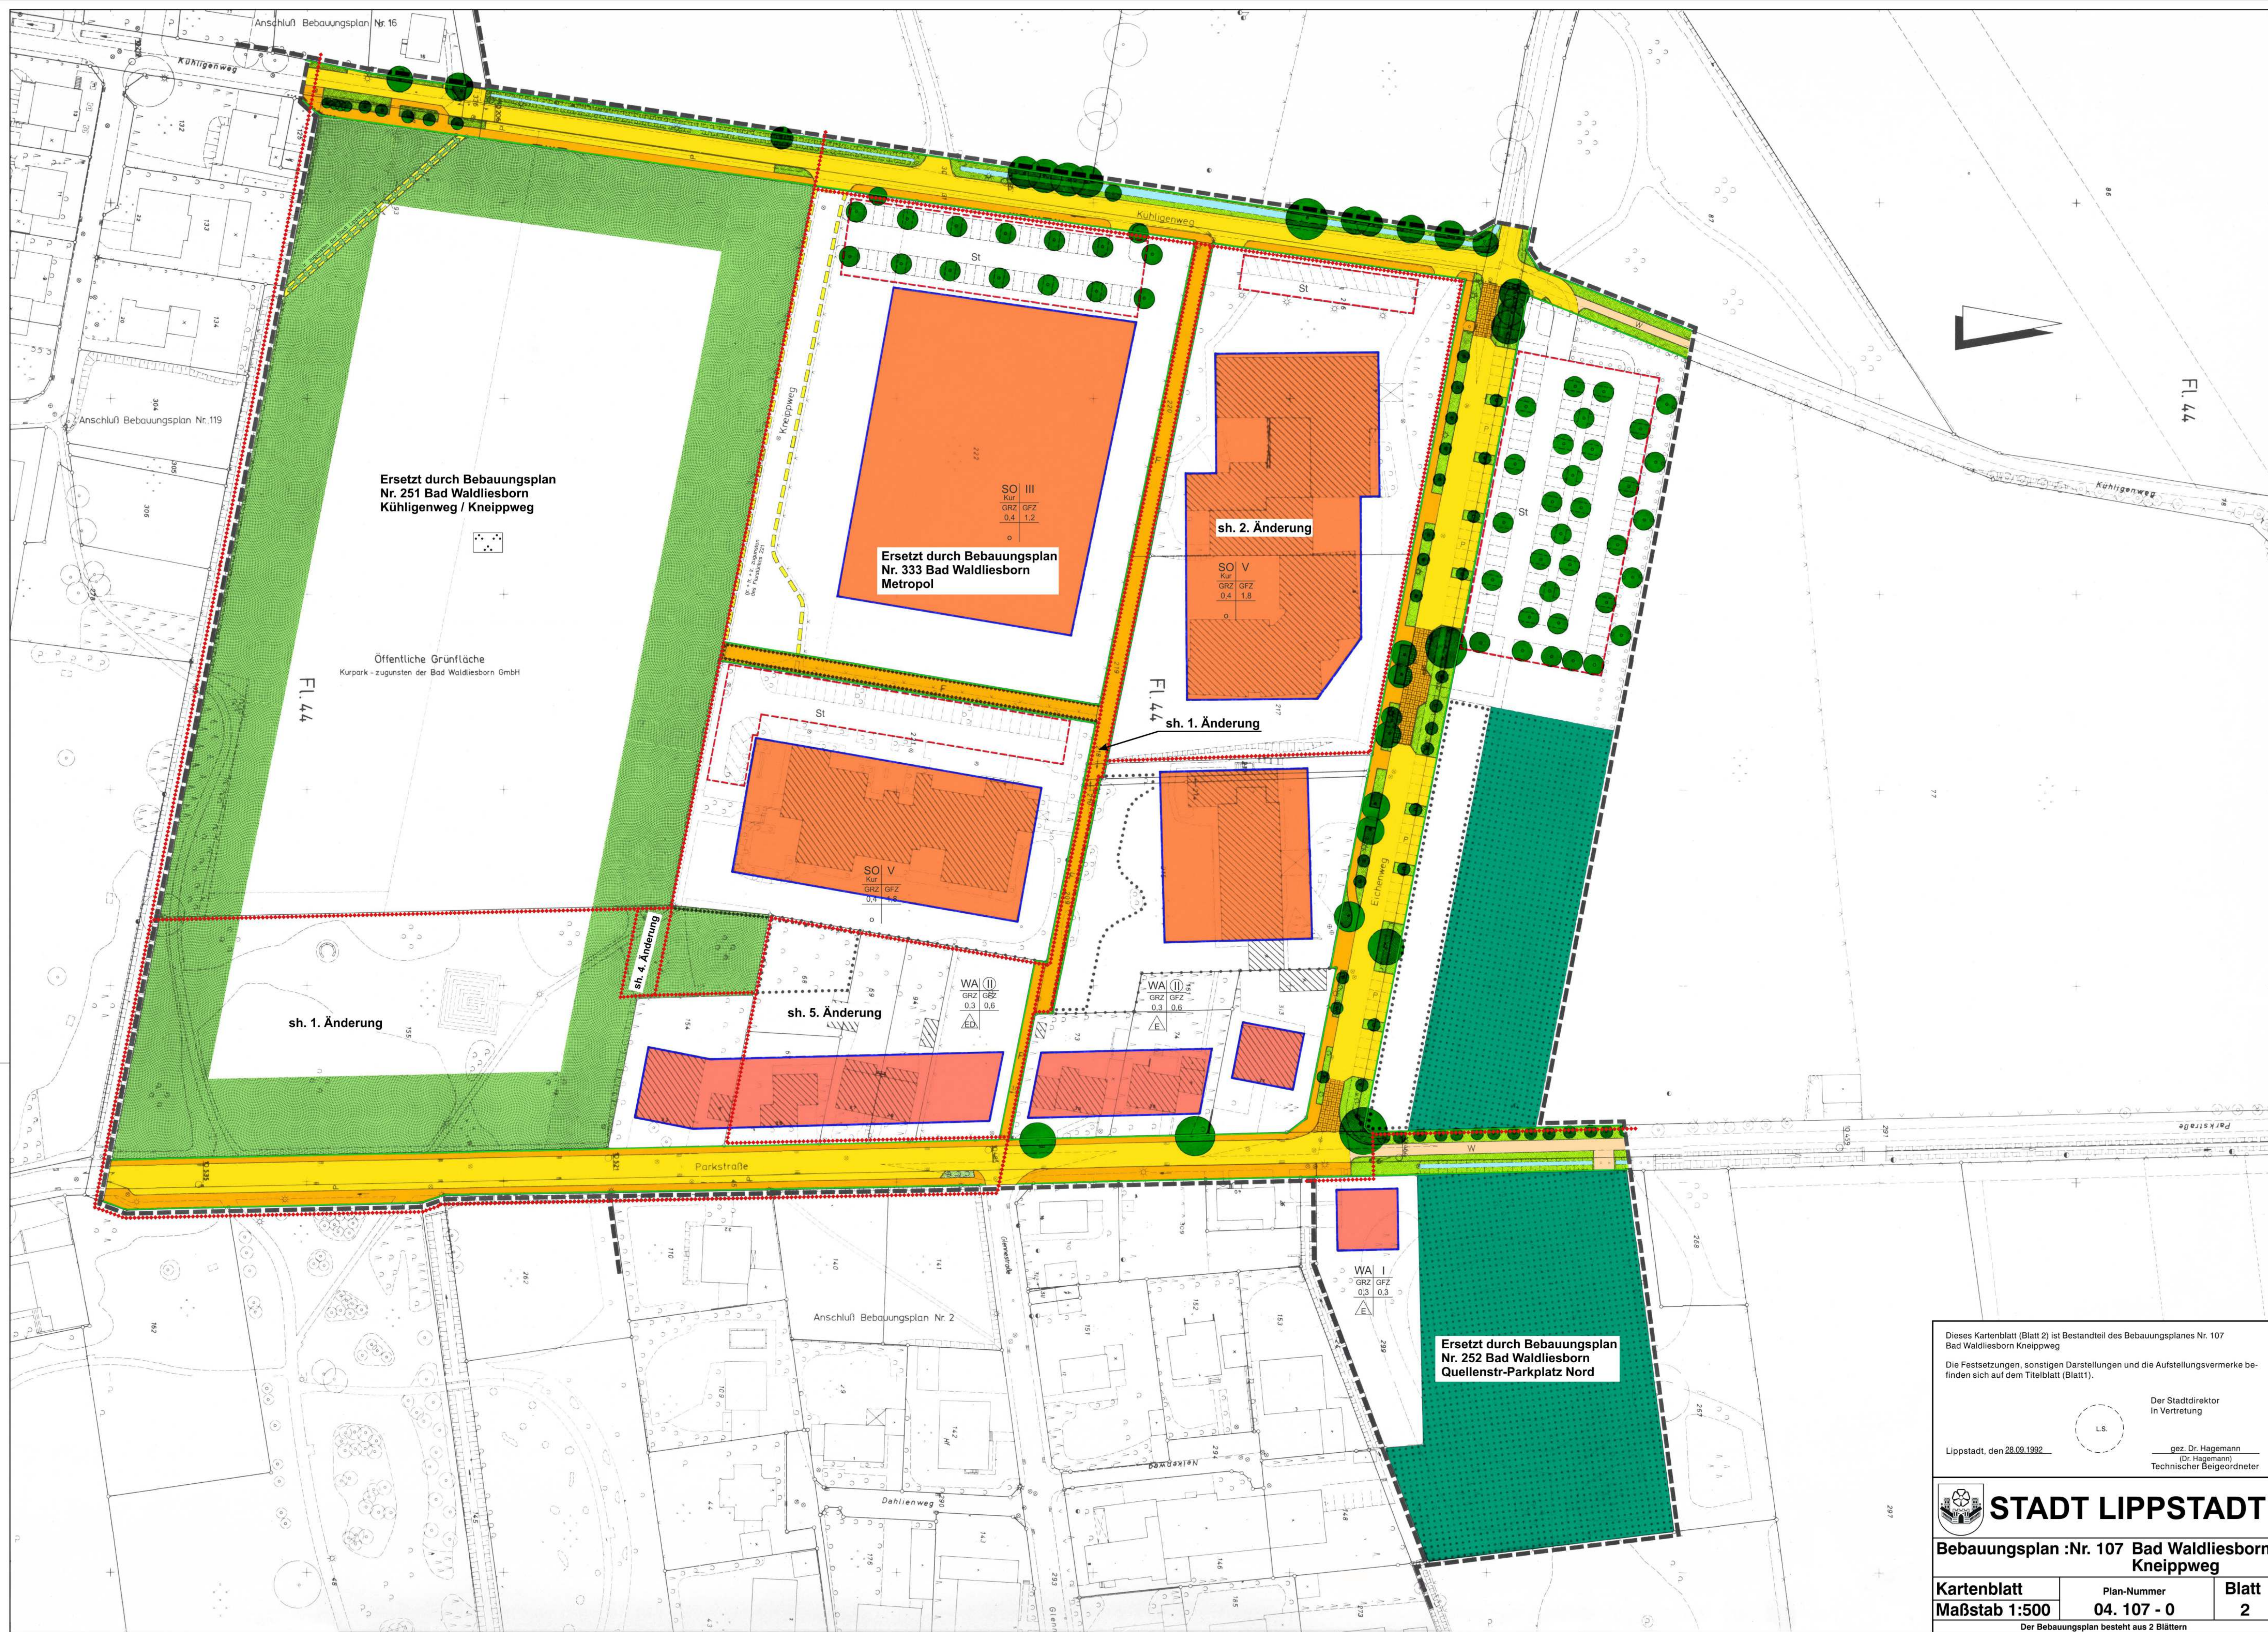

Dieses Kartenblatt (Blatt 2) ist Bestandteil des Bebauungsplanes Nr. 107 Bad Waldliesborn Kneippweg
Die Festsetzungen, sonstigen Darstellungen und die Aufstellungsvermerke befinden sich auf dem Titelblatt (Blatt1).

Lippstadt, den 28.09.1992
Der Stadtdirektor
In Vertretung
gez. Dr. Hagemann
(Dr. Hagemann)
Technischer Beigeordneter

STADT LIPPSTADT

Bebauungsplan :Nr. 107 Bad Waldliesborn Kneippweg

Kartenblatt Maßstab 1:500	Plan-Nummer 04. 107 - 0	Blatt 2
------------------------------	----------------------------	------------

Der Bebauungsplan besteht aus 2 Blättern