


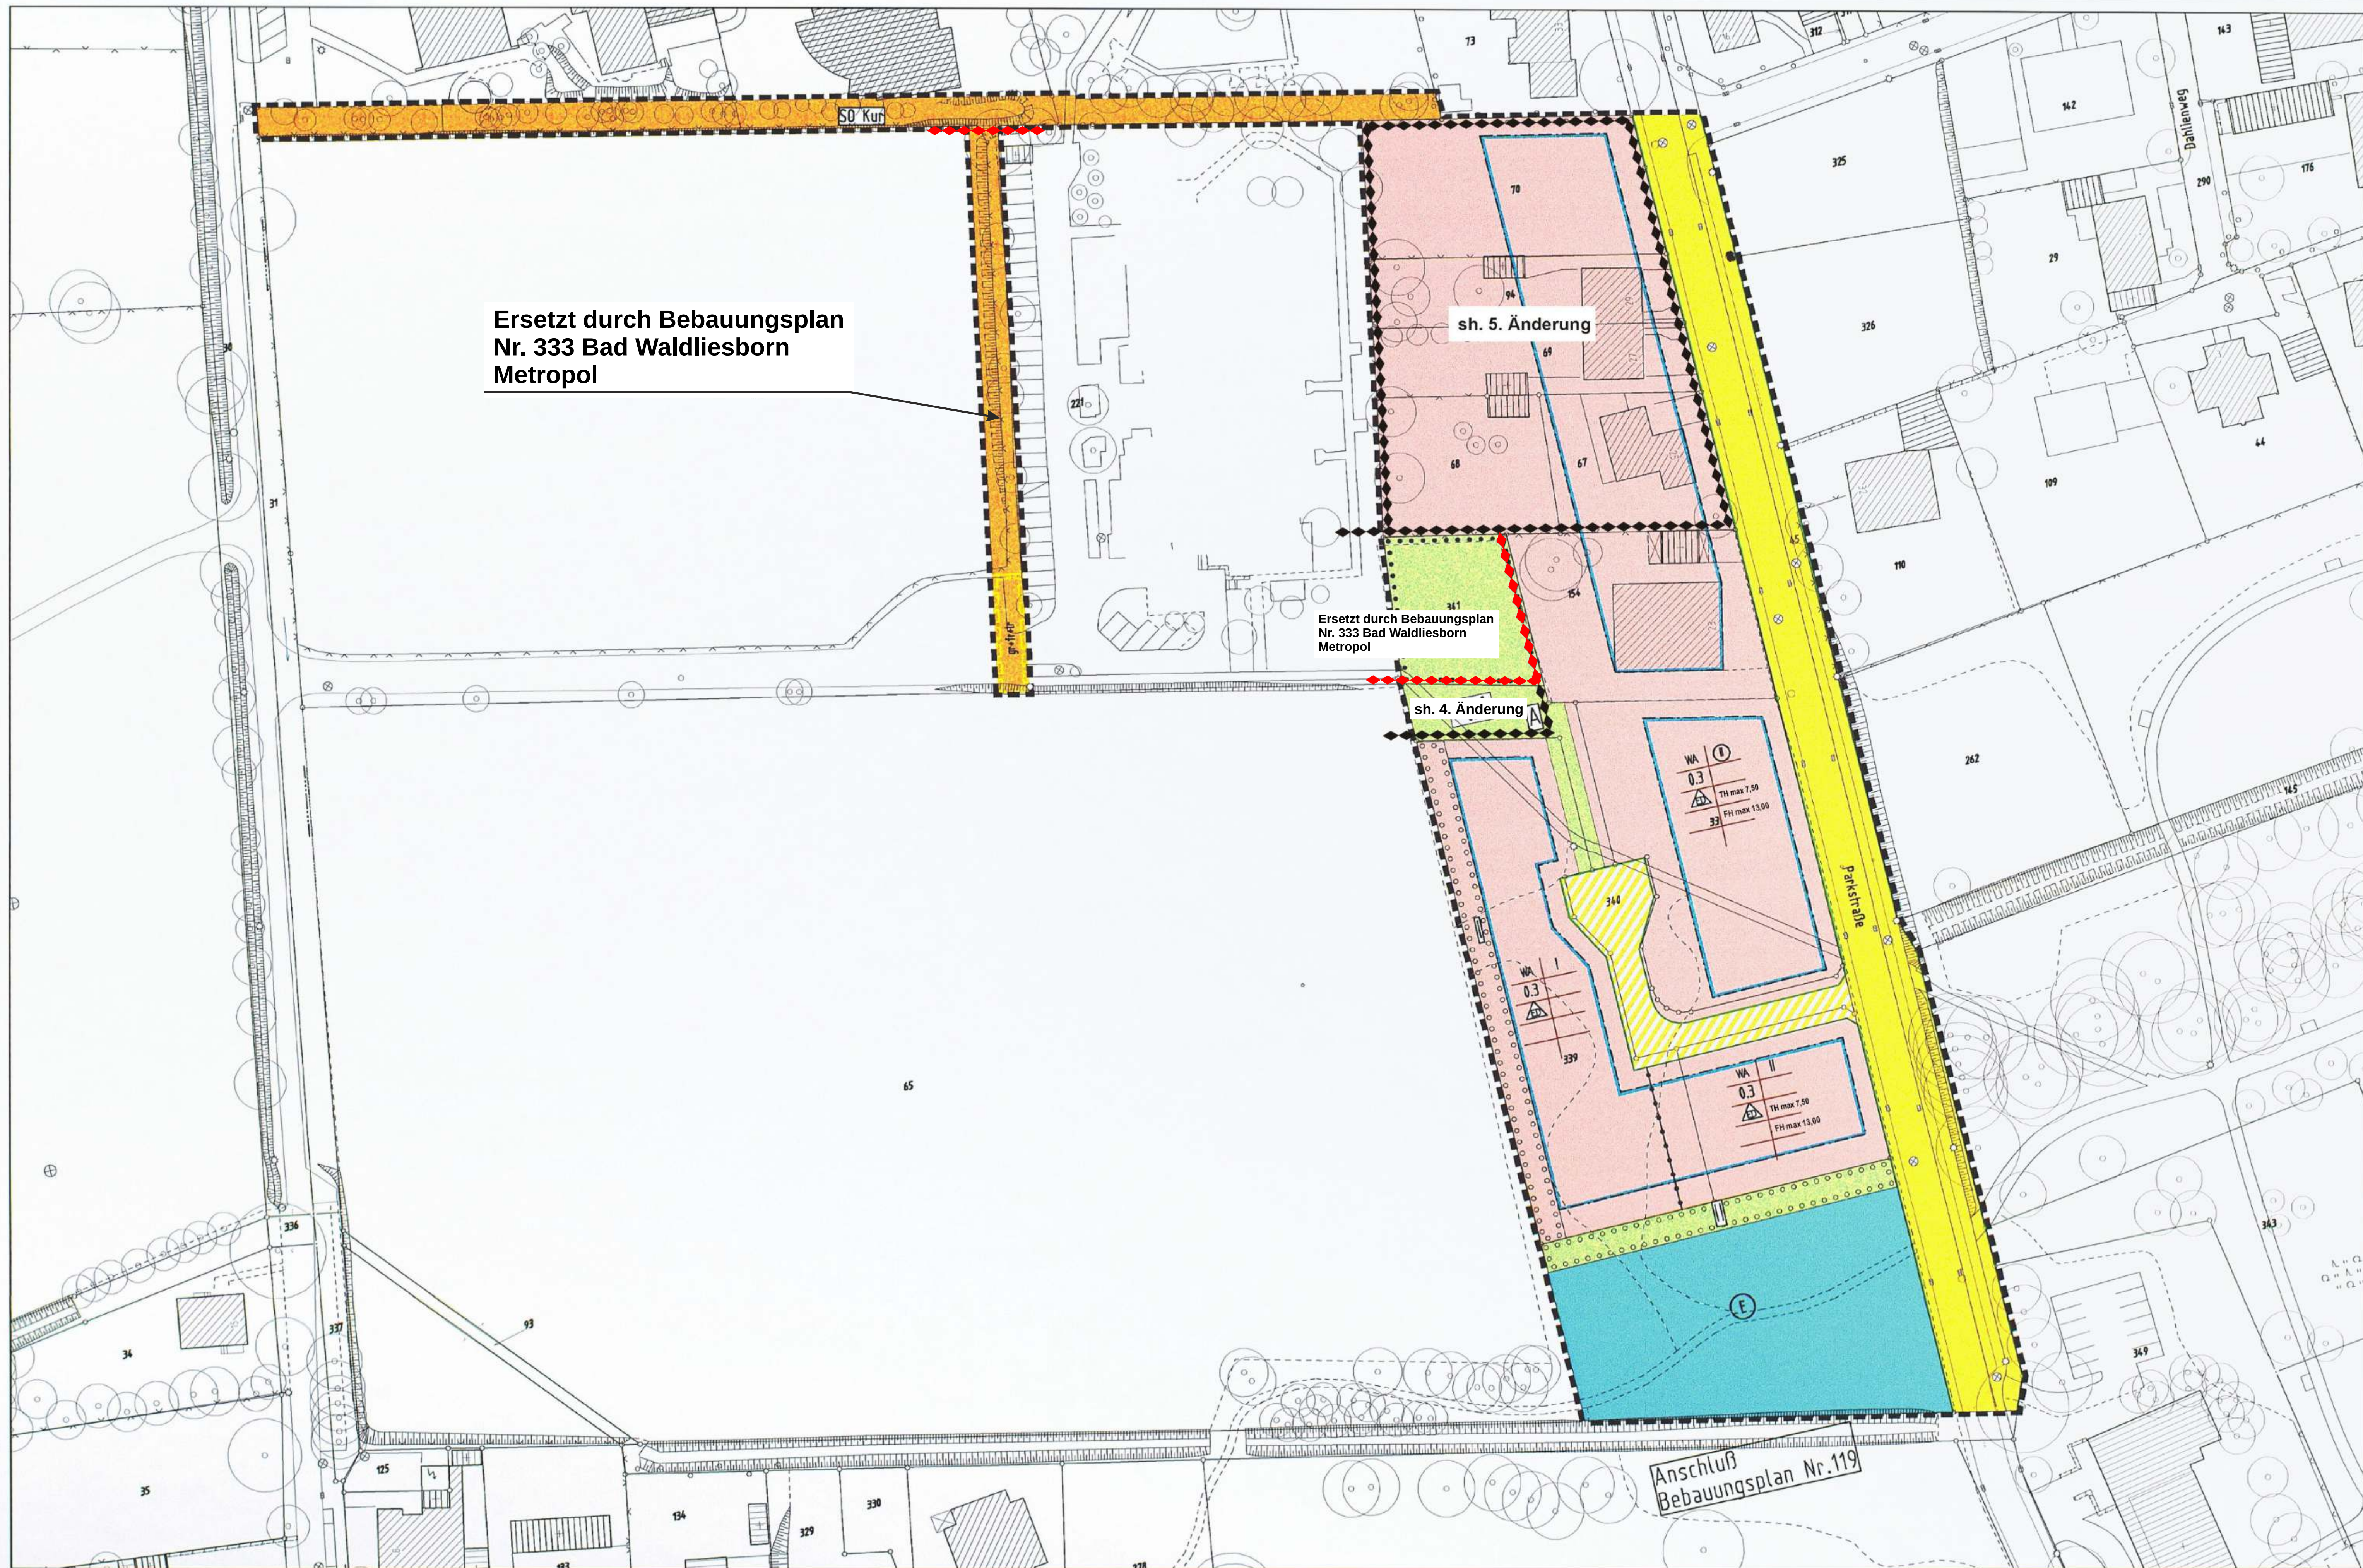

Dieses Kartenblatt (Blatt 2) ist Bestandteil des Bebauungsplanes Nr. 107
1.Änd. Bad Waldliesborn, Kneippweg
Die Festsetzungen, sonstige Darstellungen und die Aufstellungsvermerke betreffen sich auf den Titelblatt (Blatt 1)
Lippstadt, den 18.12.2008
Der Bürgermeister
in Vertretung
gez. Dr. Hagemann
(Dr. Hagemann)
Technischer Beigeordneter



 STADT LIPPSTADT		
Bebauungsplan Nr. 107 1.Änd. Bad Waldliesborn, Kneippweg		
Maßstab 1:500	Plan-Nummer 04.107 - 1	Blatt 2
Erstellt am: 12.11.99 geändert am: 04.09.2008 Der Bebauungsplan besteht aus 3 Blättern.		