


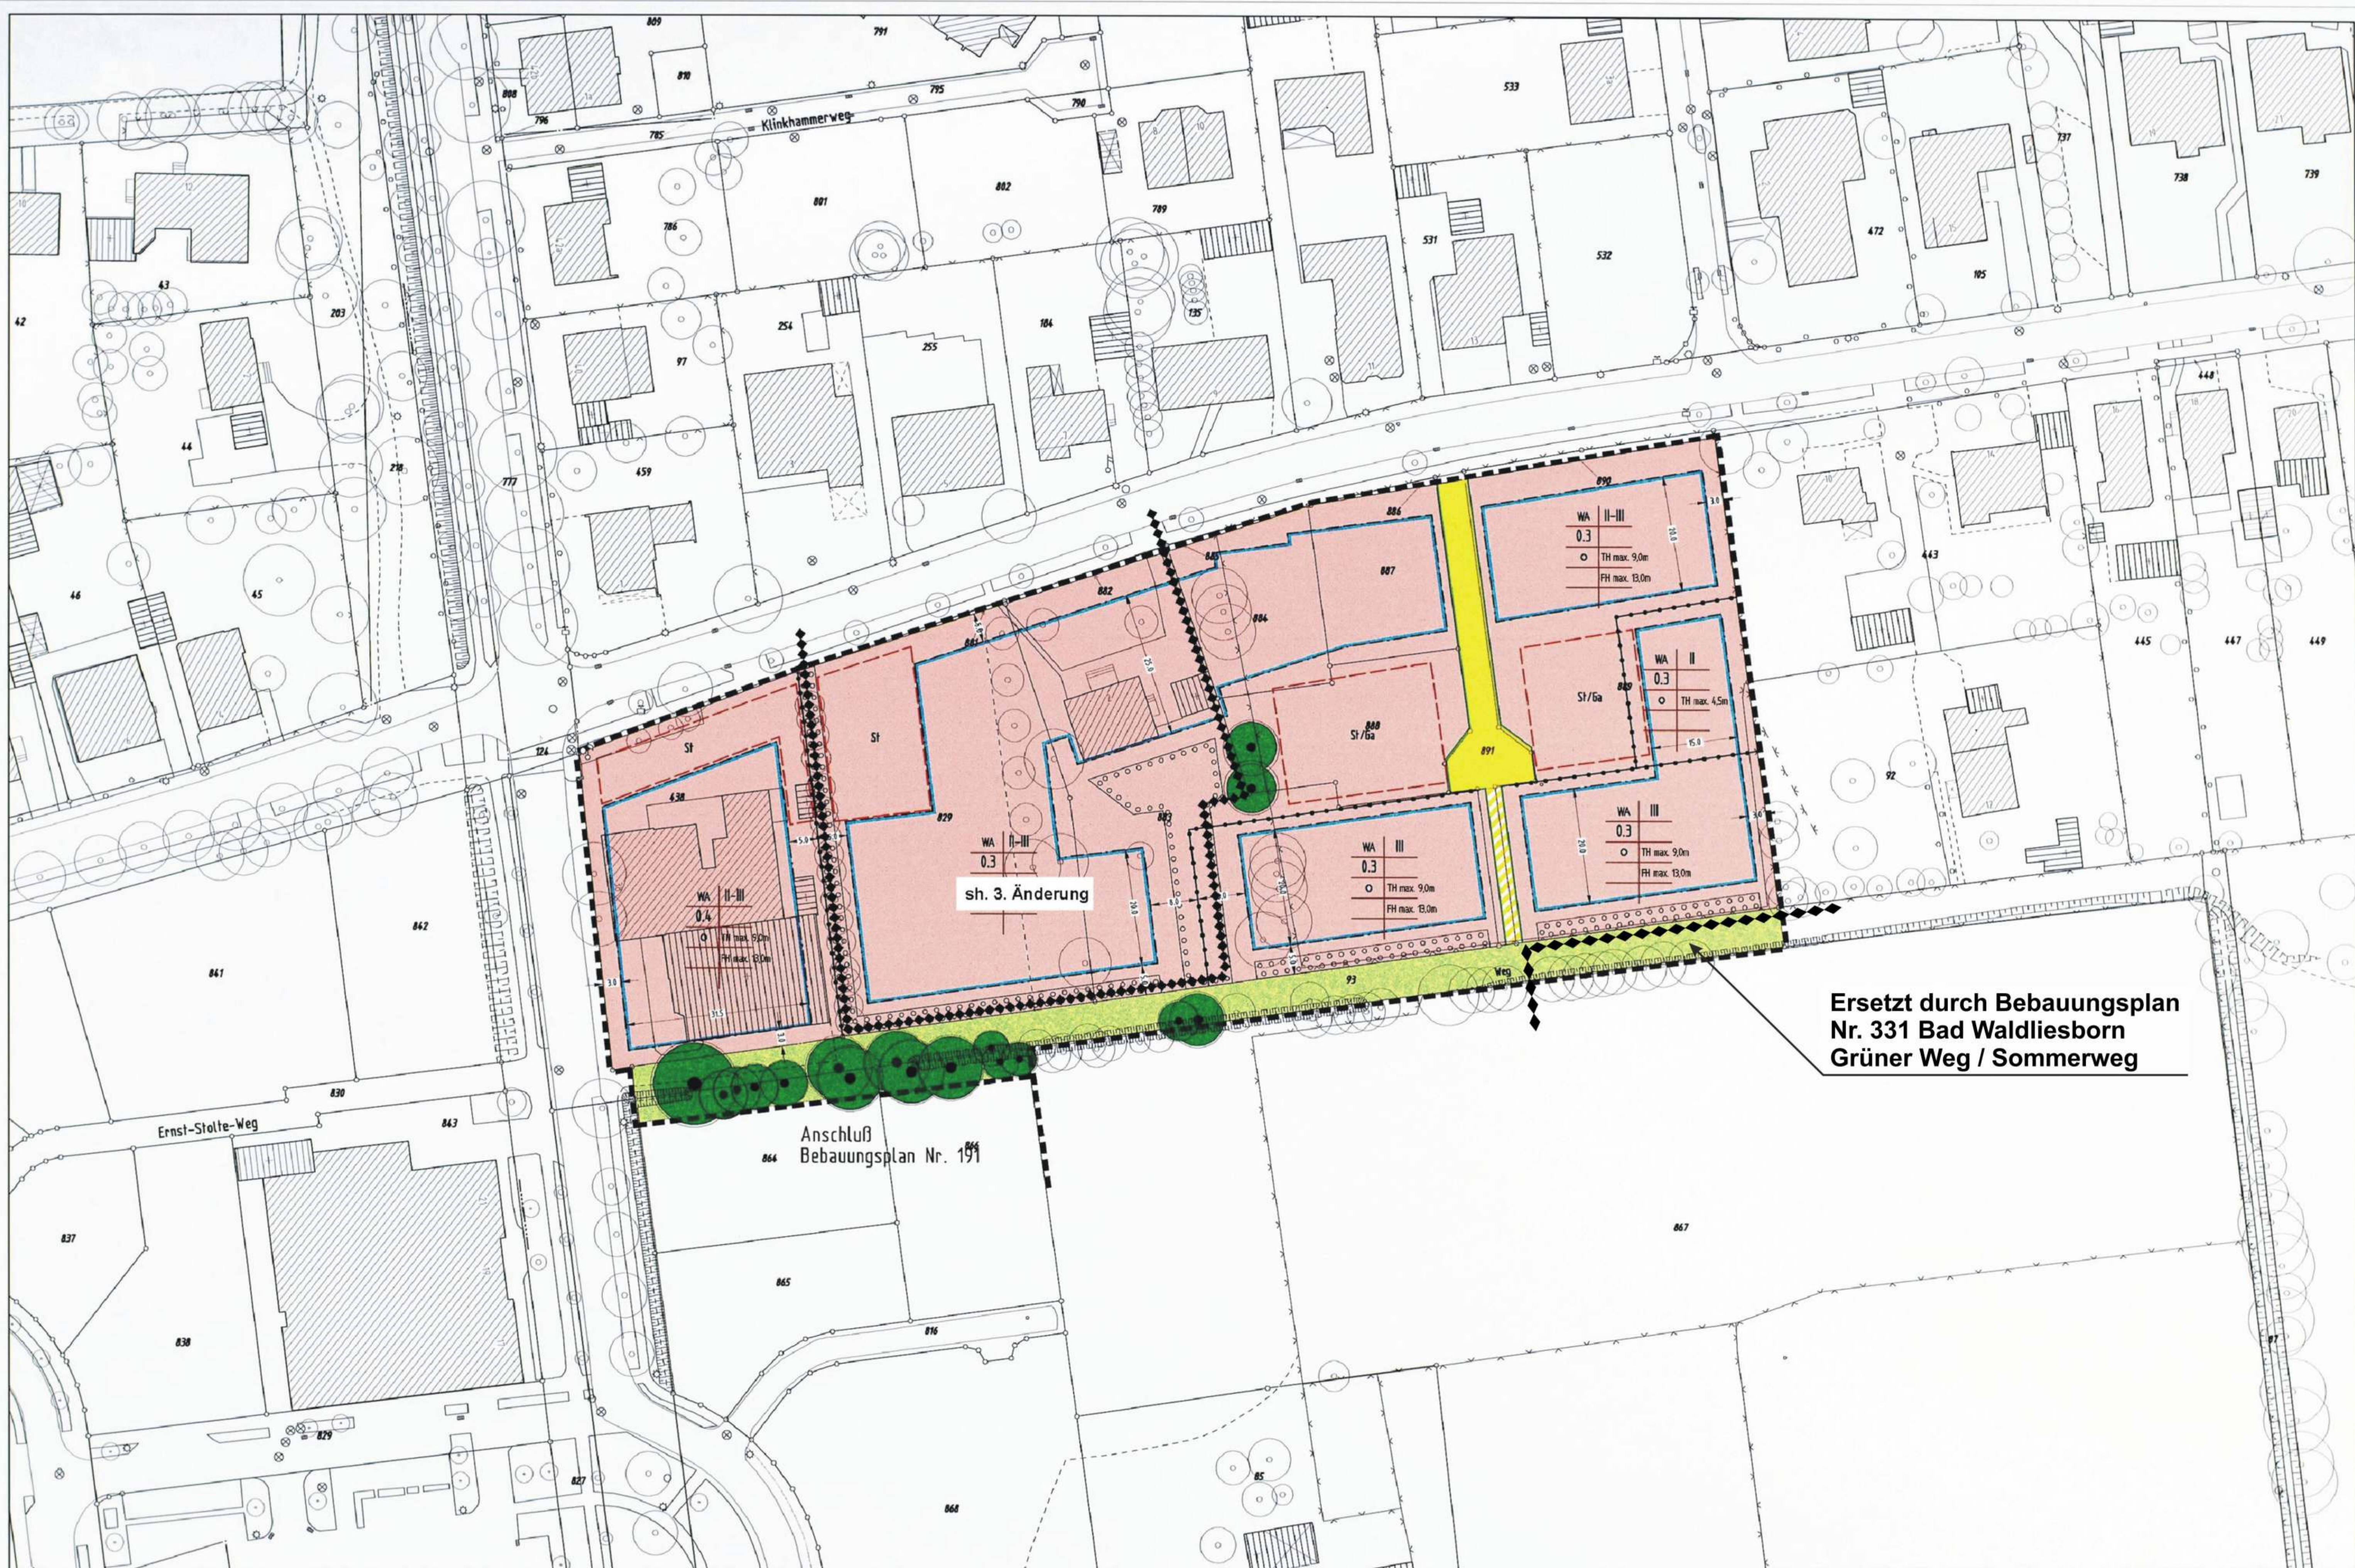

sh. 3. Änderung

Ersetzt durch Bebauungsplan
Nr. 331 Bad Waldliesborn
Grüner Weg / Sommerweg

Anschluß
Bebauungsplan Nr. 191

Dieses Kartenblatt (Blatt 2) ist Bestandteil des Bebauungsplanes Nr. 086
1.Änd. Bad Waldliesborn, Sommerweg
Die Festsetzungen, sonstige Darstellungen und die Aufstellungsvermerke befinden sich auf dem Titelblatt (Blatt 1)
Lippstadt, den 01.06.2001



Der Bürgermeister
in Vertretung
gez. Dr. Hagemann
(Dr. Hagemann)
Technischer Beigeordneter



 STADT LIPPSTADT		
Bebauungsplan Nr. 086 1.Änd. Bad Waldliesborn, Sommerweg		
Maßstab 1:500	Plan-Nummer 04.086 - 1	Blatt 2
festgelegt am: 26.06.2009 geändert am: 15.12.2009 geändert am: 21.01.2001		