


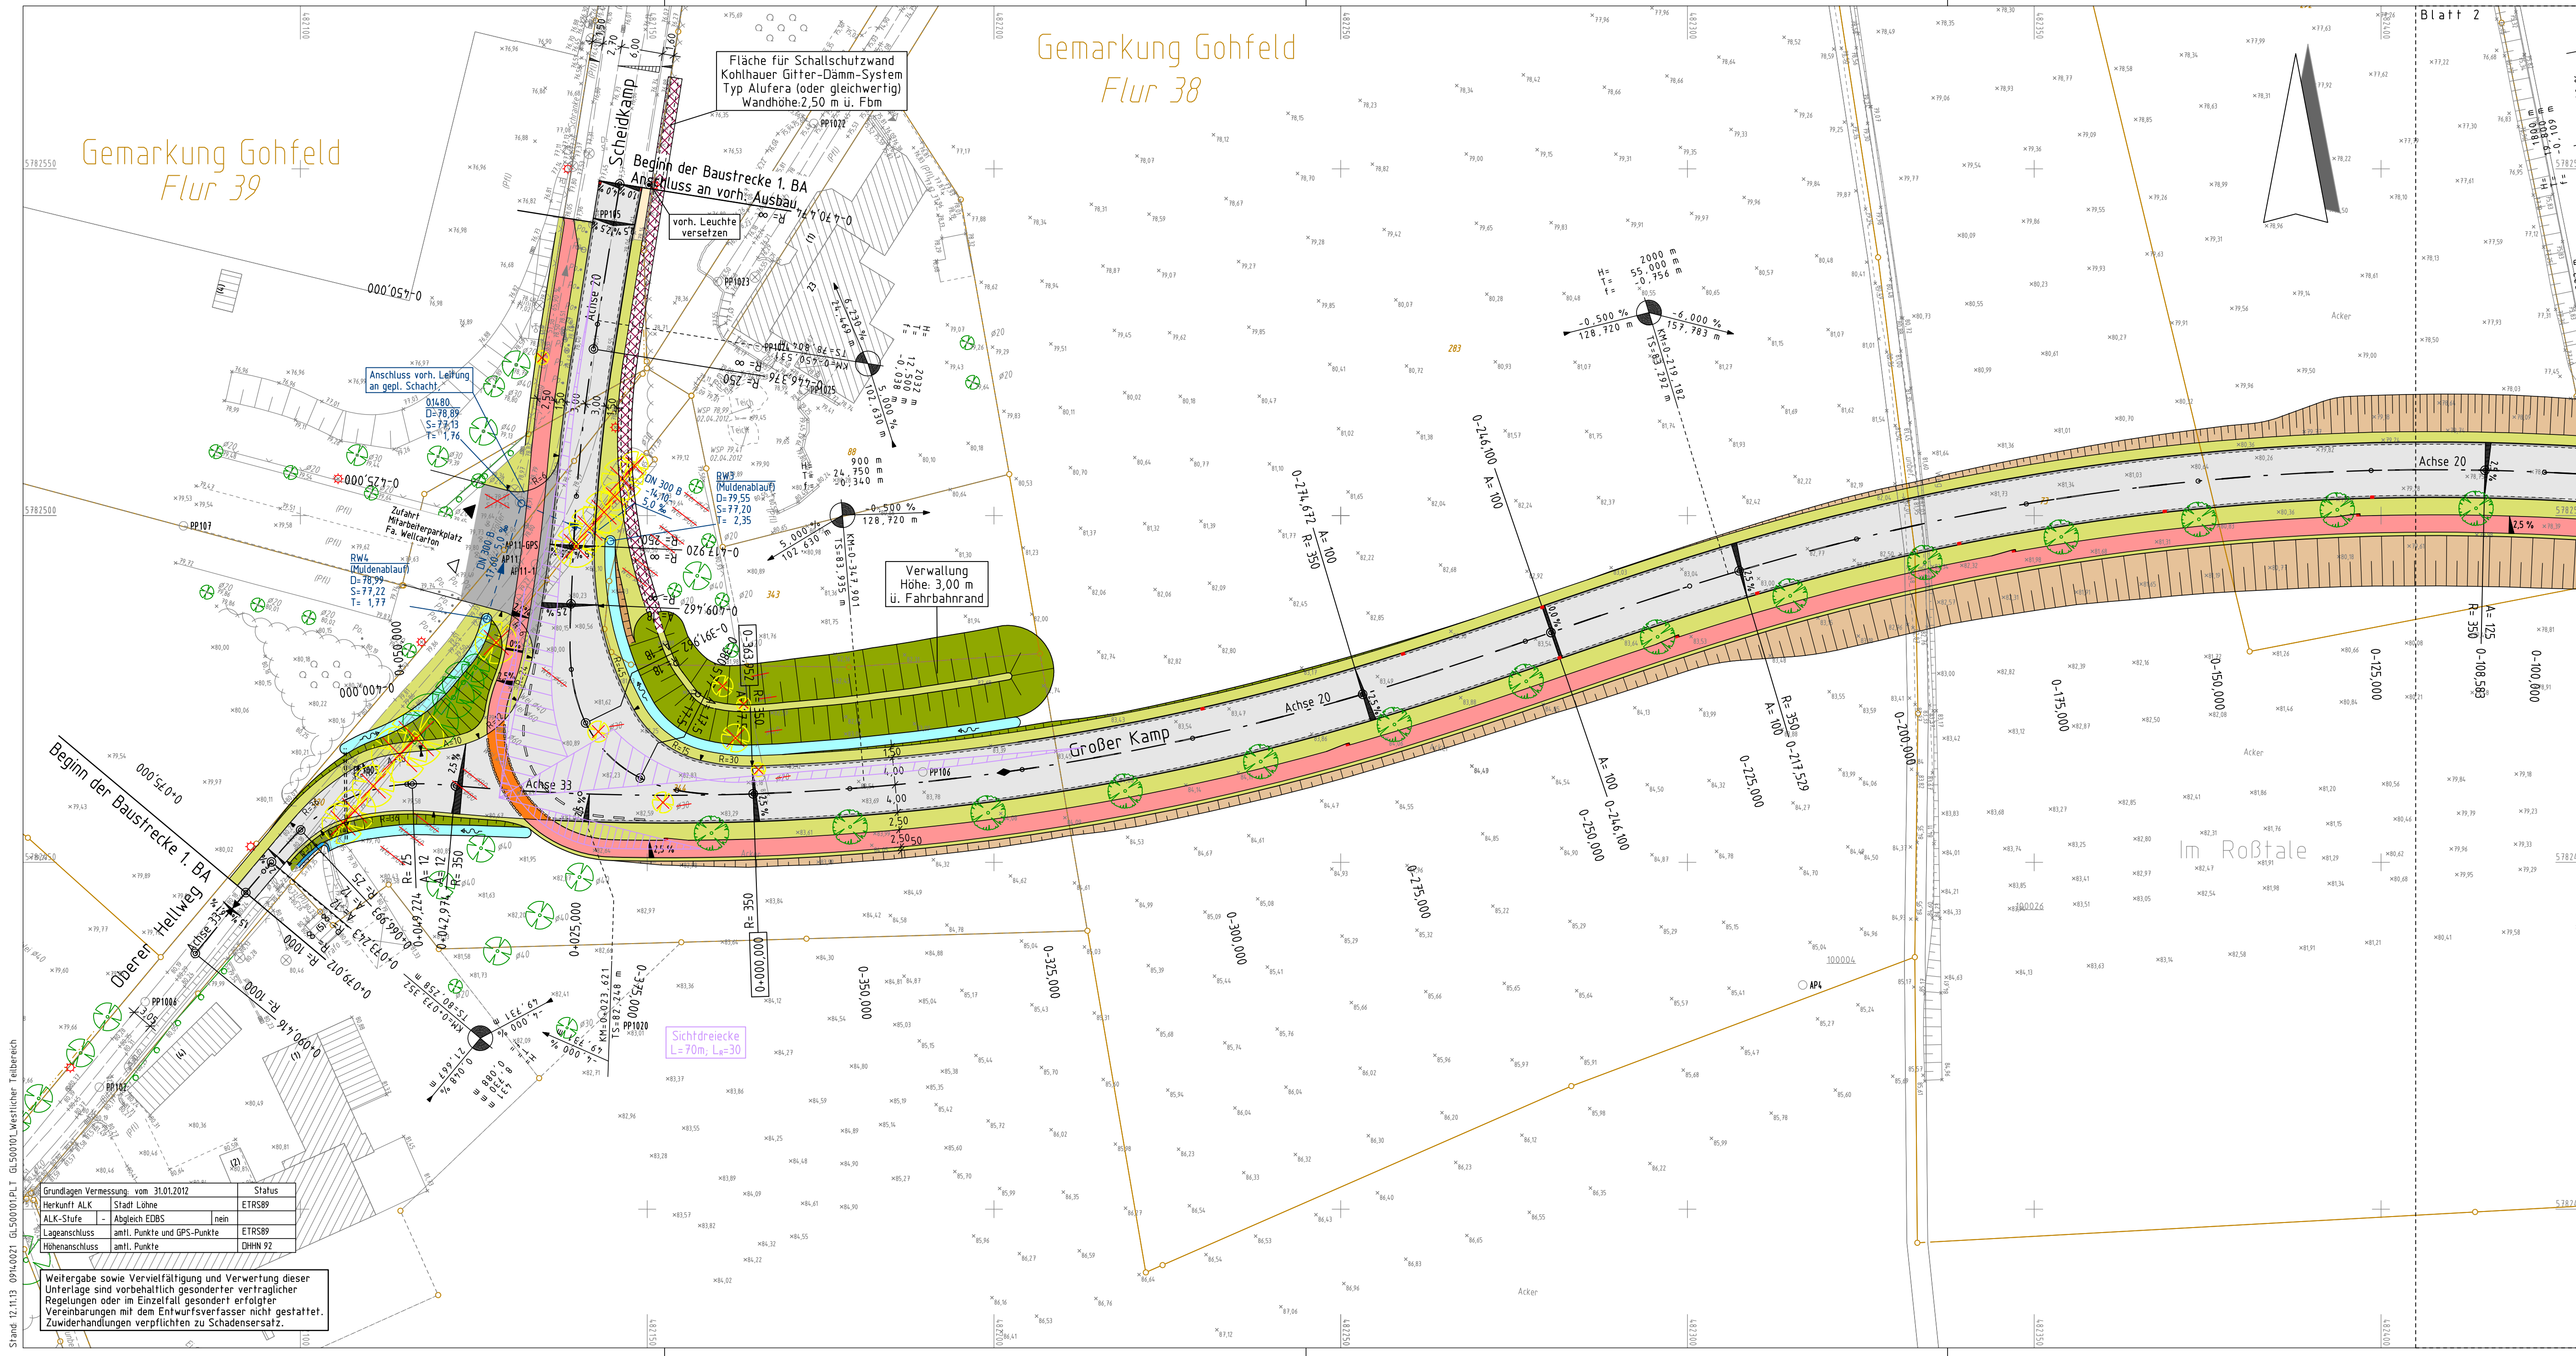

Gemarkung Gohfeld
Flur 38

Gemarkung Gohfeld
Flur 39

Fläche für Schallschutzwand
Kohlauer Gitter-Dämm-System
Typ Aluferra (oder gleichwertig)
Wandhöhe 2,50 m ü. Fbm

Beginn der Baustrecke 1. BA
Anschluss an vorh. Ausbau

vorh. Leuchte
versetzen

Anschluss vorh. Leitung
an gepl. Schacht

Zufahrt
Mitarbeiterparkplatz
Fa. Wellcarton

Verwallung
Höhe: 3,00 m
ü. Fahrbahnrand

Sichtdreiecke
L=70m; Lg=30

Grundlagen Vermessung vom 31.01.2012	Status
Herkunft ALK	Stadt Löhne
ALK-Stufe	Abgleich EDBS
Lageanschluss	amtl. Punkte und GPS-Punkte
Höhenanschluss	amtl. Punkte

Weitergabe sowie Vervielfältigung und Verwertung dieser
Unterlage sind vorbehaltlich gesonderter vertraglicher
Regelungen oder im Einzelfall gesondert erfolgter
Vereinbarungen mit dem Entwurfsverfasser nicht gestattet.
Zuwendungen verpflichten zu Schadensersatz.

Legende

Bestand

- Mauer
- Hecke
- Zaun
- Zu-/Einfahrt
- Zu-/Eingang
- Laub-/ Nadelbaum
- Laub-/ Nadelgehölz

- Stahlgittermast
- Stahlrohrmast
- Betonmast
- Holzmast
- Laferne
- Schaltkasten
- Schild allgemein

- Schachdeckel
- Schieberkappe Wasser / Gas
- Straßenleinfahrt
- Oberflurhydrant
- Unterflurhydrant
- Kilometerstein
- Poller

Legende

Bestand

- Straßenablauf
- Gradientenhochpunkt
- Gradiententiefpunkt
- Querneigung
- Baum
- Baumfällung

Planung

- Straßenablauf
- Gradientenhochpunkt
- Gradiententiefpunkt
- Querneigung
- Baum
- Baumfällung

Entwässerungsmulde
Dammböschung
Bankett
Fahrbahn
Bankett
Geh- und Radweg
Entwässerungsmulde
Einschnittböschung

Gefällebrechpunkt mit Angaben
von Gefälle (Steigung) in Prozent,
Länge der Gefälle- (Steigungs-)
Strecke, Ausrundungshalbmesser,
Tangentenlänge, Stichmaß, Station
und Höhe des Punktes.

Index	Datum	bearb.	gez.	gepr.	Art der Änderung

Beratung • Planung • Bauleitung

Mindener Straße 205
49084 Osnabrück
E-Mail: osnabrueck@pbh.org

Telefon (0541) 1819 - 0
Telefax (0541) 1819 - 111
Internet: www.pbh.org

pbh
PLANUNGSBÜRO HAHM

Stadt Löhne
Anbindung "Großer Kamp"
an die B 61 in Löhne
Verkehrsanlagen

Entwurfsplanung - "Westlicher Teilbereich"

Lageplan Gestaltung - Endausbau

bearbeitet:	25.09.2013	H. Trommet	Maßstab:	Proj. Nr.:	Unterlage	Blatt Nr.:
gezeichnet:	25.09.2013	M. Peters	1:500	0914.0021	5	1/3
geprüft:	25.09.2013					

Planverfasser:
Osnabrück, den 28.09.2013

Aufgestellt:

Unterschrift: *[Signature]*