
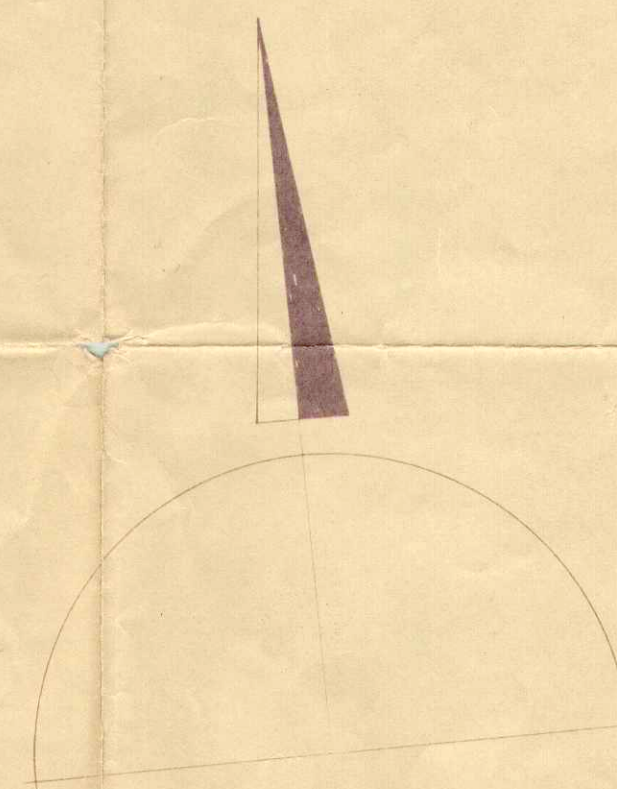


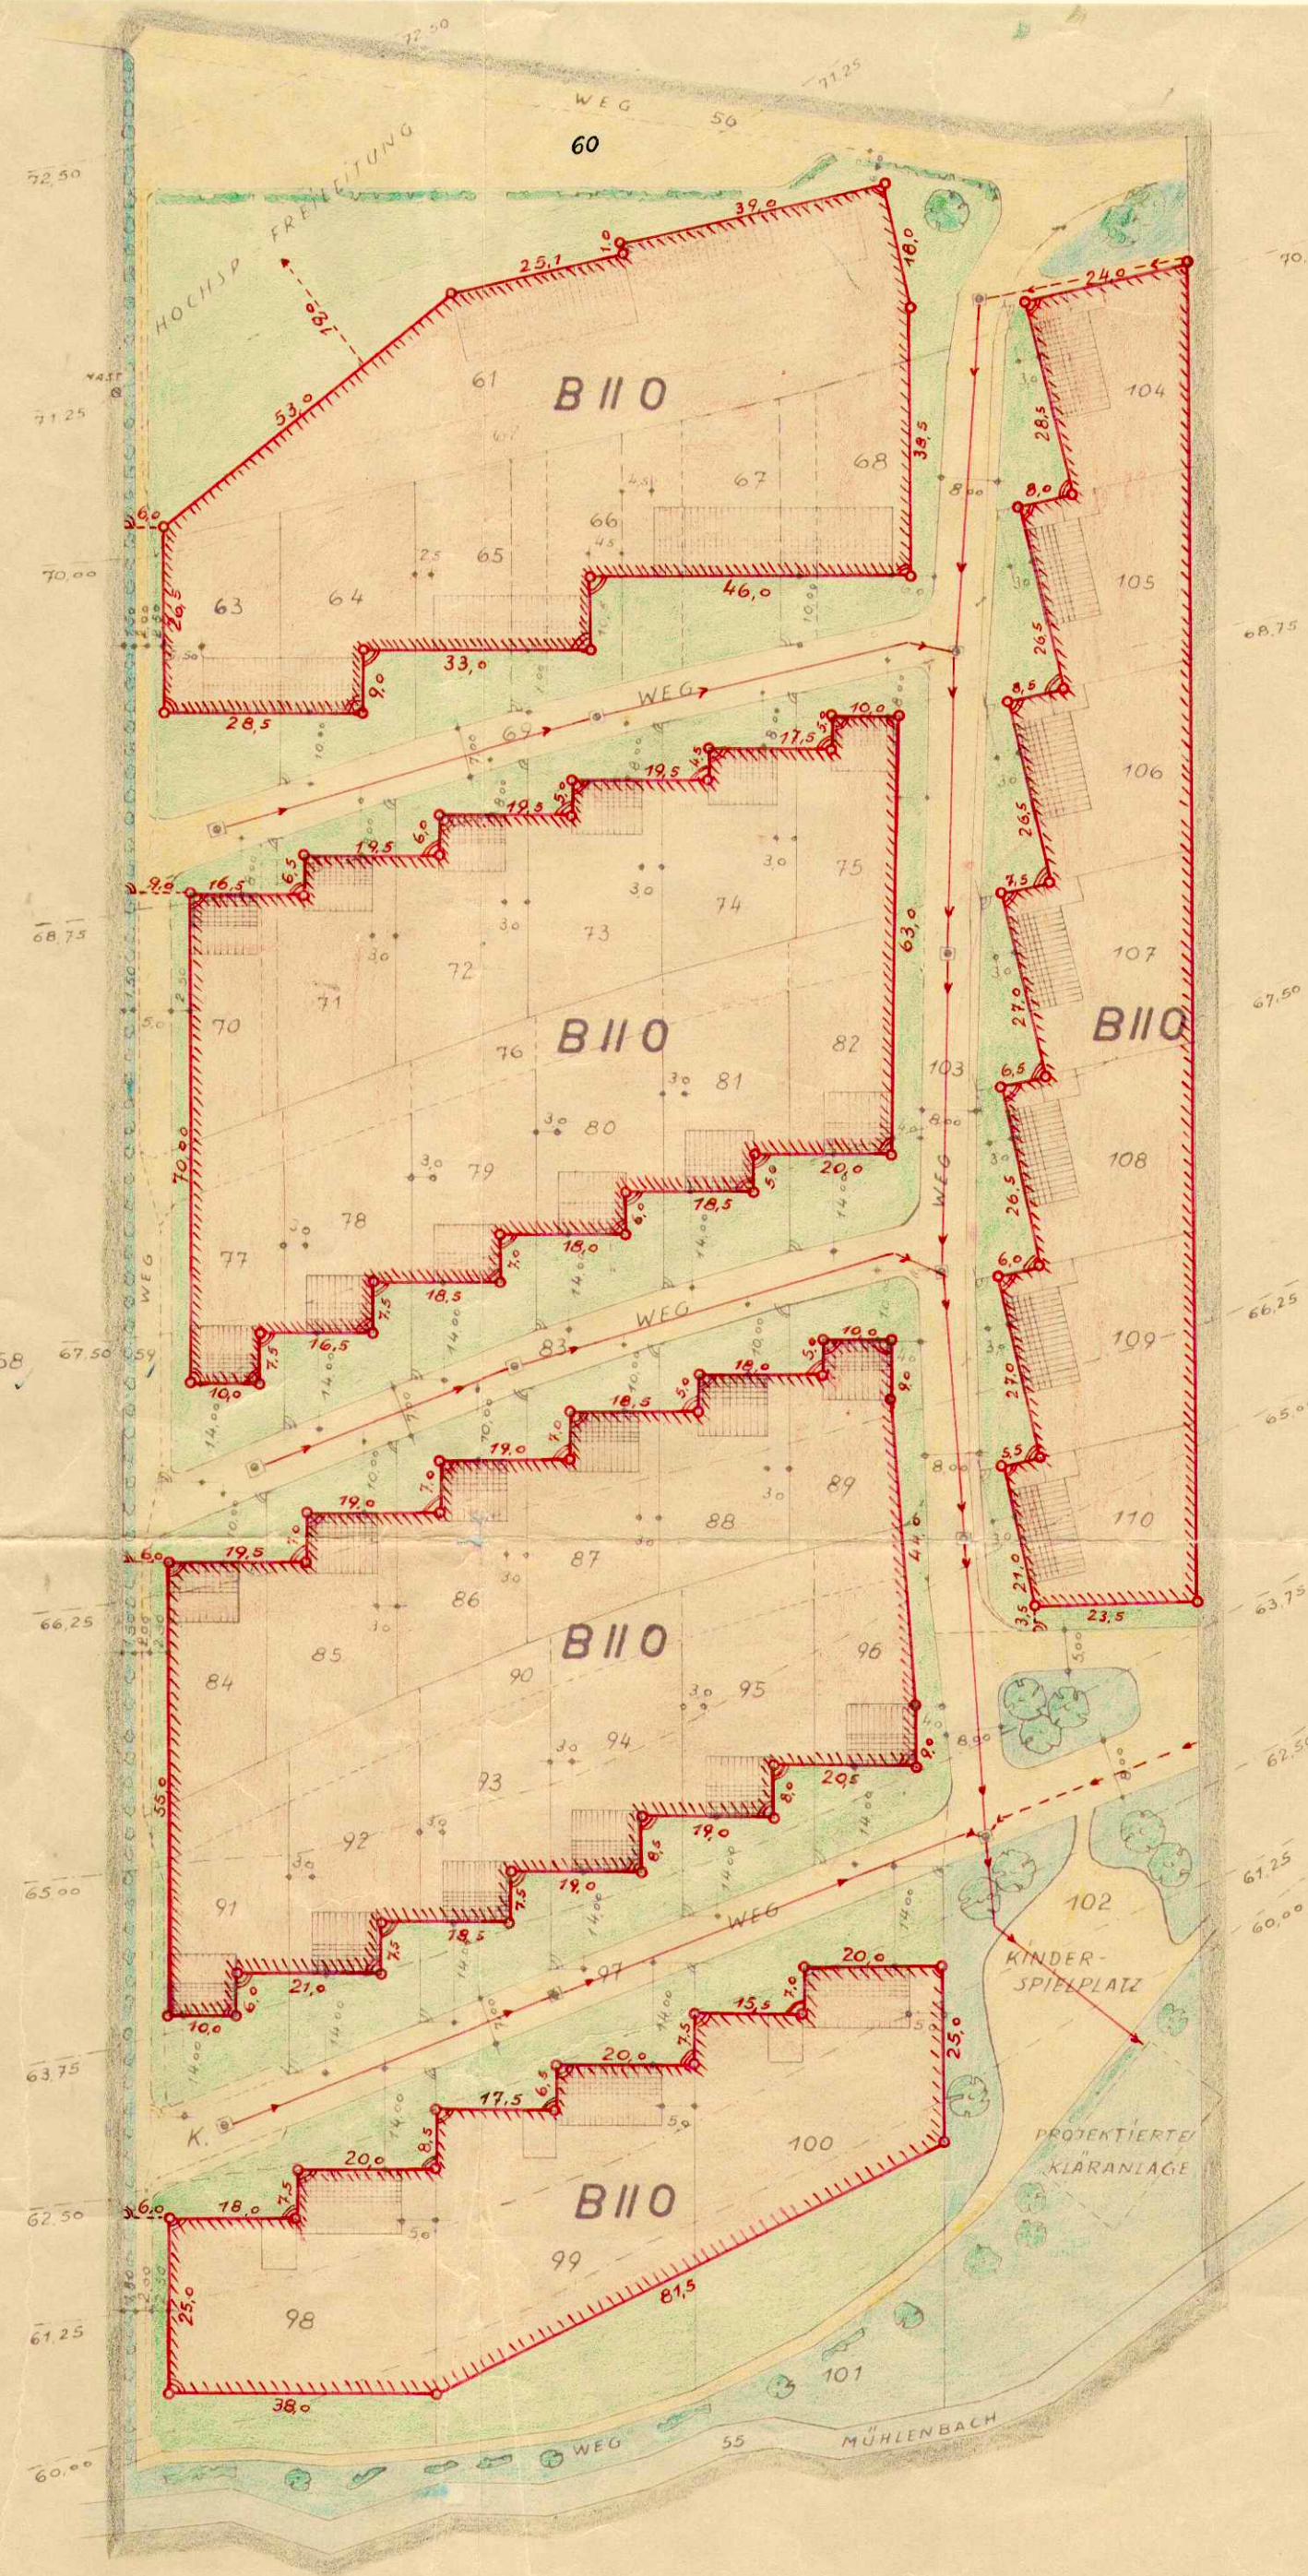

GEMEINDE MENNIGHÜFFEN
Siedlung Ulenburger Feld
DURCHFÜHRUNGSPLAN NR. 1

BAUZONEN
FLUCHTLINIEN U. BAUGESTALTUNG
Gemarkung Ulenburg Flur 3
MASSSTB. 1:1000

AUFGESTELLT

LÖHNE, DEN 25. 7. 1958

AMTSBAUAMT

Kropf
AMTSLEITEND

GEPLANTE BEBAUUNG

- WOHNGEBÄUDE 2-GESCH.
- WIRTSCHAFTSGEBÄUDE

GRENZEN, FLUCHT- u. BAULINIEN

- FLURSTÜCKSGRENZE VORHANDEN
- FLURSTÜCKSGRENZE GEPLANT
- GRENZE DES PLANGEBIETES
- TÜRMERICH GRENZE DES UMLIEGENDEN GEBIETES
- BAULINIE
- HÖHENSCHICHT LINIE

VERKEHRS- UND GRÜNLÄCHEN

- ÖFFENTLICHE VERKEHRSFLÄCHE (STRASSEN)
- ÖFFENTLICHE VORBEHALTSFLÄCHEN (GRÜNLÄCHEN)
- PRIVATE GRÜNLÄCHEN

ENTWÄSSERUNGSANLAGEN

- KANALSCHACHT
- KANALLEITUNG

VERKEHRSANLAGEN

- BORDSTEIN
- STRASSENKEHRE

BAUGEBIET

- BII O REINES WOHNGEBIET ZWEIFGESCHÖSSIG OFFENE BAUWEISE

ES WIRD BESCHIEINIGT, DASS DIE DARSTELLUNG DES GEGENWÄRTIGEN ZUSTANDES RICHTIG UND DIE FESTLEGUNG DER STÄDTEDAUERLICHEN PLANUNG GEOMETRISCH EINDUTIG IST.


DIESER PLAN IST GEMÄSS § 5 (2) IN VERBINDUNG MIT §§ 10 u. 11 DES AUFBAUGESETZES VOM 29. 4. 1952 (GV NW S 75) DURCH BE-
SCHLUSS DES GEMEINDERATS VON MENNIGHÜFFEN VOM 15. 10. 1957 AUFGESETZT.

LÖHNE/MENNIGHÜFFEN DEN 30. 7. 1958











ÄNDERUNGEN