




ANSICHT VON SÜDEN - EINGANG -

WERBETRÄGERFLÄCHE FÜR DIE KLEINGERBEITEINHEITEN
LÄNGE = 5,50 METER, HÖHE = 0,50 METER.
DIE ANORDNUNG ERFOLGT SYMMETRISCH AUF DEM LINKEN
UND DEM RECHTEN BRÜCKENKÖRPER.



ANSICHT VON WESTEN

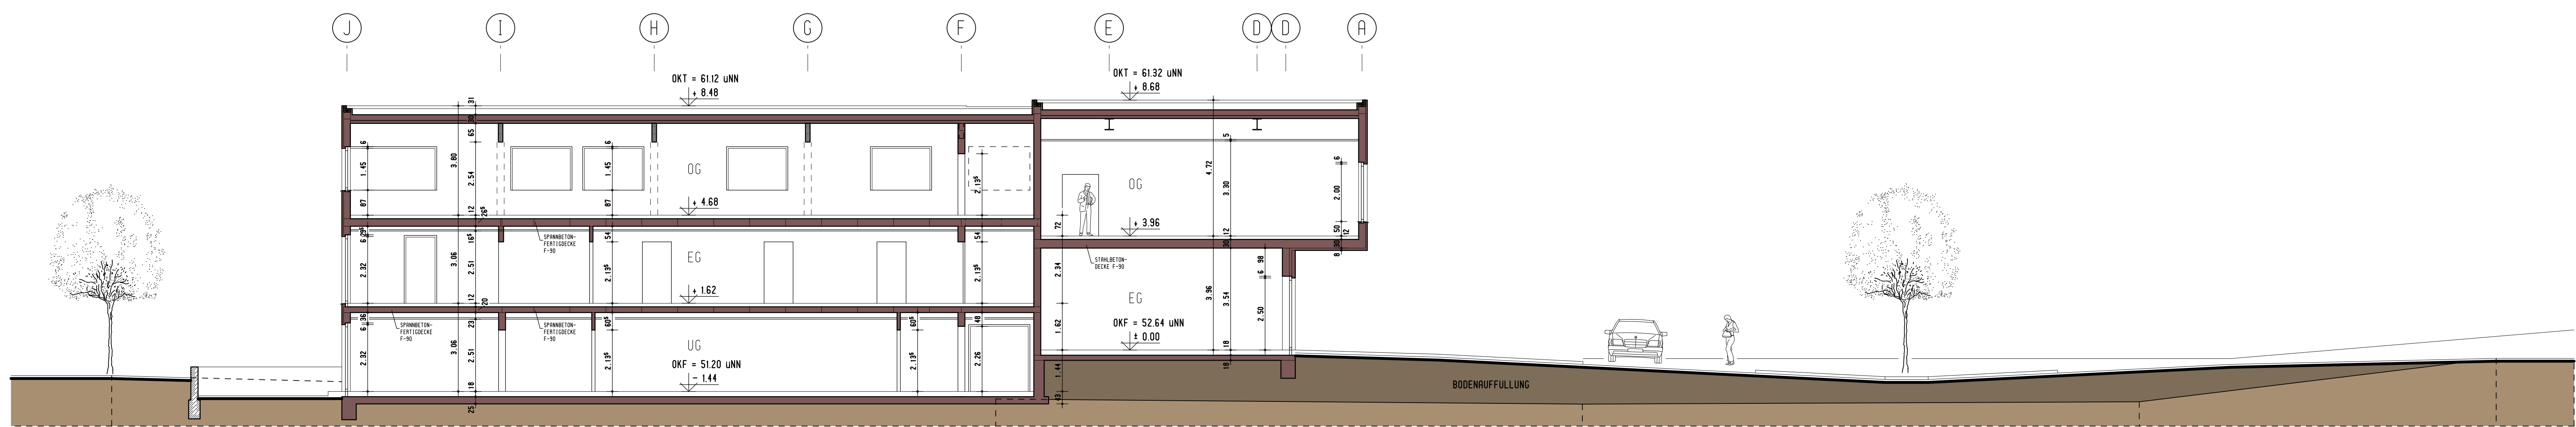

LÄNGSSCHNITT B-B

PROJEKT
NEUBAU EINES FITNESS- UND
GESUNDHEITSCUBS MIT ZU-
SÄTZLICHEN GEMERBEFLÄCHEN

BAUHERR
AEROFIT GBR,
SILKE PEUKERT UND JENS MÜLLMANN
ALBERT-SCHWEITZER-STRASSE 35
32584 LÖHNE

BAUGRUNDSTÜCK
ECKGRUNDSTÜCK
ALBERT-SCHWEITZER-STRASSE
RATHAUSSTRASSE IN LÖHNE

PLANINHALT
ANSICHTEN SÜD U. WEST
LÄNGSSCHNITT B-B

MASSTAB
1:100
PROJ.-NR. / PLAN-NR.
AERO-BR / 005

DATUM / GEÄNDERT
28.01.2012
BEARBEITET
JM

BAUHERR

ENTWURFSVERFASSER

DIPLO.-ING. KARL LENK, ARCHITEKT
HILDEBRUNNSTRA. 13, 32302 LÜBBECKE
TEL. 05741/37880-0 FAX 37880-9