


ANSICHT VON NORDEN



ANSICHT VON OSTEN

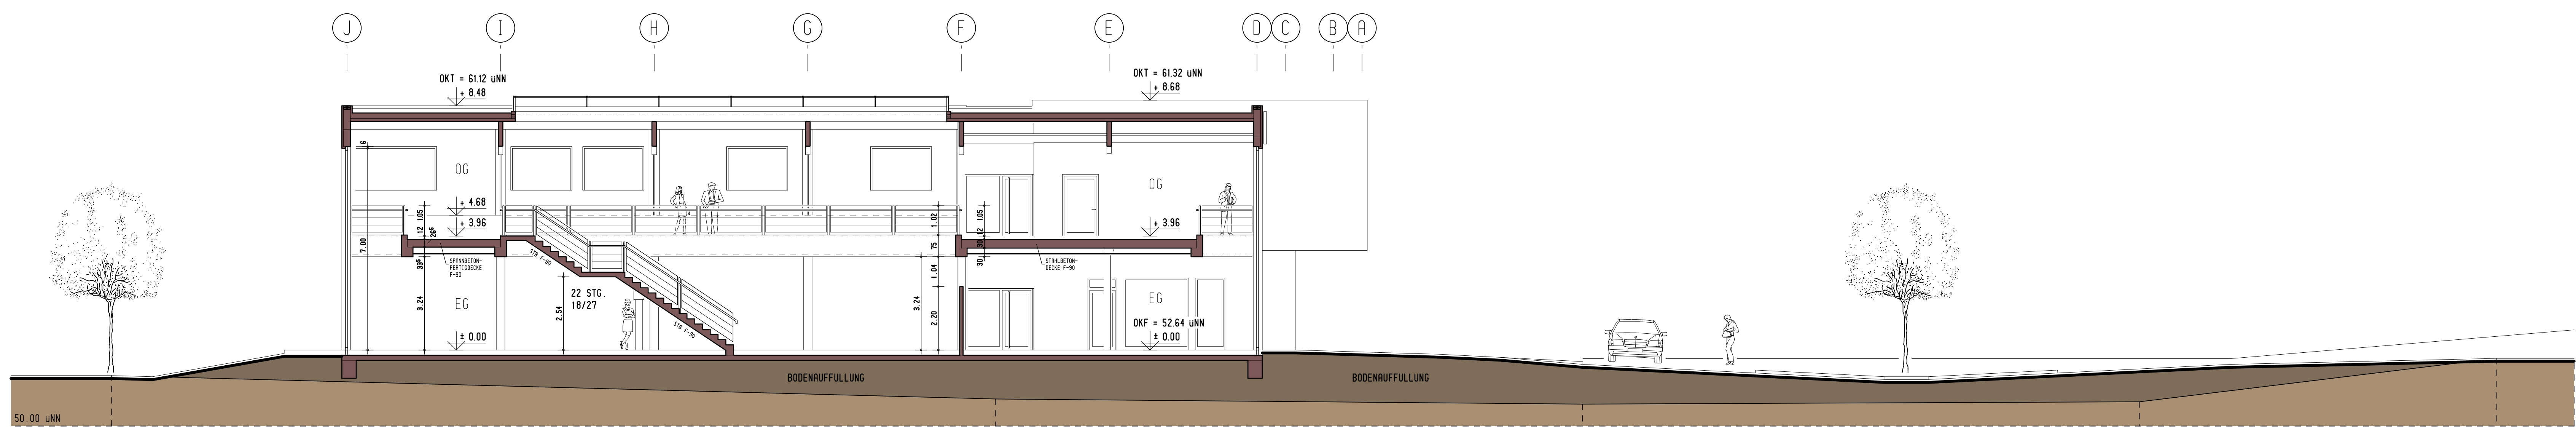

LÄNGSSCHNITT C-C

PROJEKT
NEUBAU EINES FITNESS- UND
GESUNDHEITSCLOUDS MIT ZU-
SÄTZLICHEN GEMERBEFLÄCHEN

BAUHERR
AEROFIT GBR,
SILKE PEUKERT UND JENS MÜLLMANN
ALBERT-SCHWEITZER-STRASSE 35
32584 LÖHNE

BAUGRUNDSTÜCK
ECKGRUNDSTÜCK
ALBERT-SCHWEITZER-STRASSE
RATHAUSSTRASSE IN LÖHNE

PLANINHALT
ANSICHTEN NORD U. OST
LÄNGSSCHNITT C-C

MASSTAB
1:100

PROJ.-NR. / PLAN-NR.
AERO-BR / 006

DATUM / GEÄNDERT
28.01.2012

BEARBEITET
JM

BAUHERR

ENTWURFSVERFASSER

DIPLO.-ING. KARL LENK, ARCHITEKT
HOLZHAUSESTR. 13, 32302 LÜBBECKE
TEL. 05741/3780-0 FAX 3780-9