
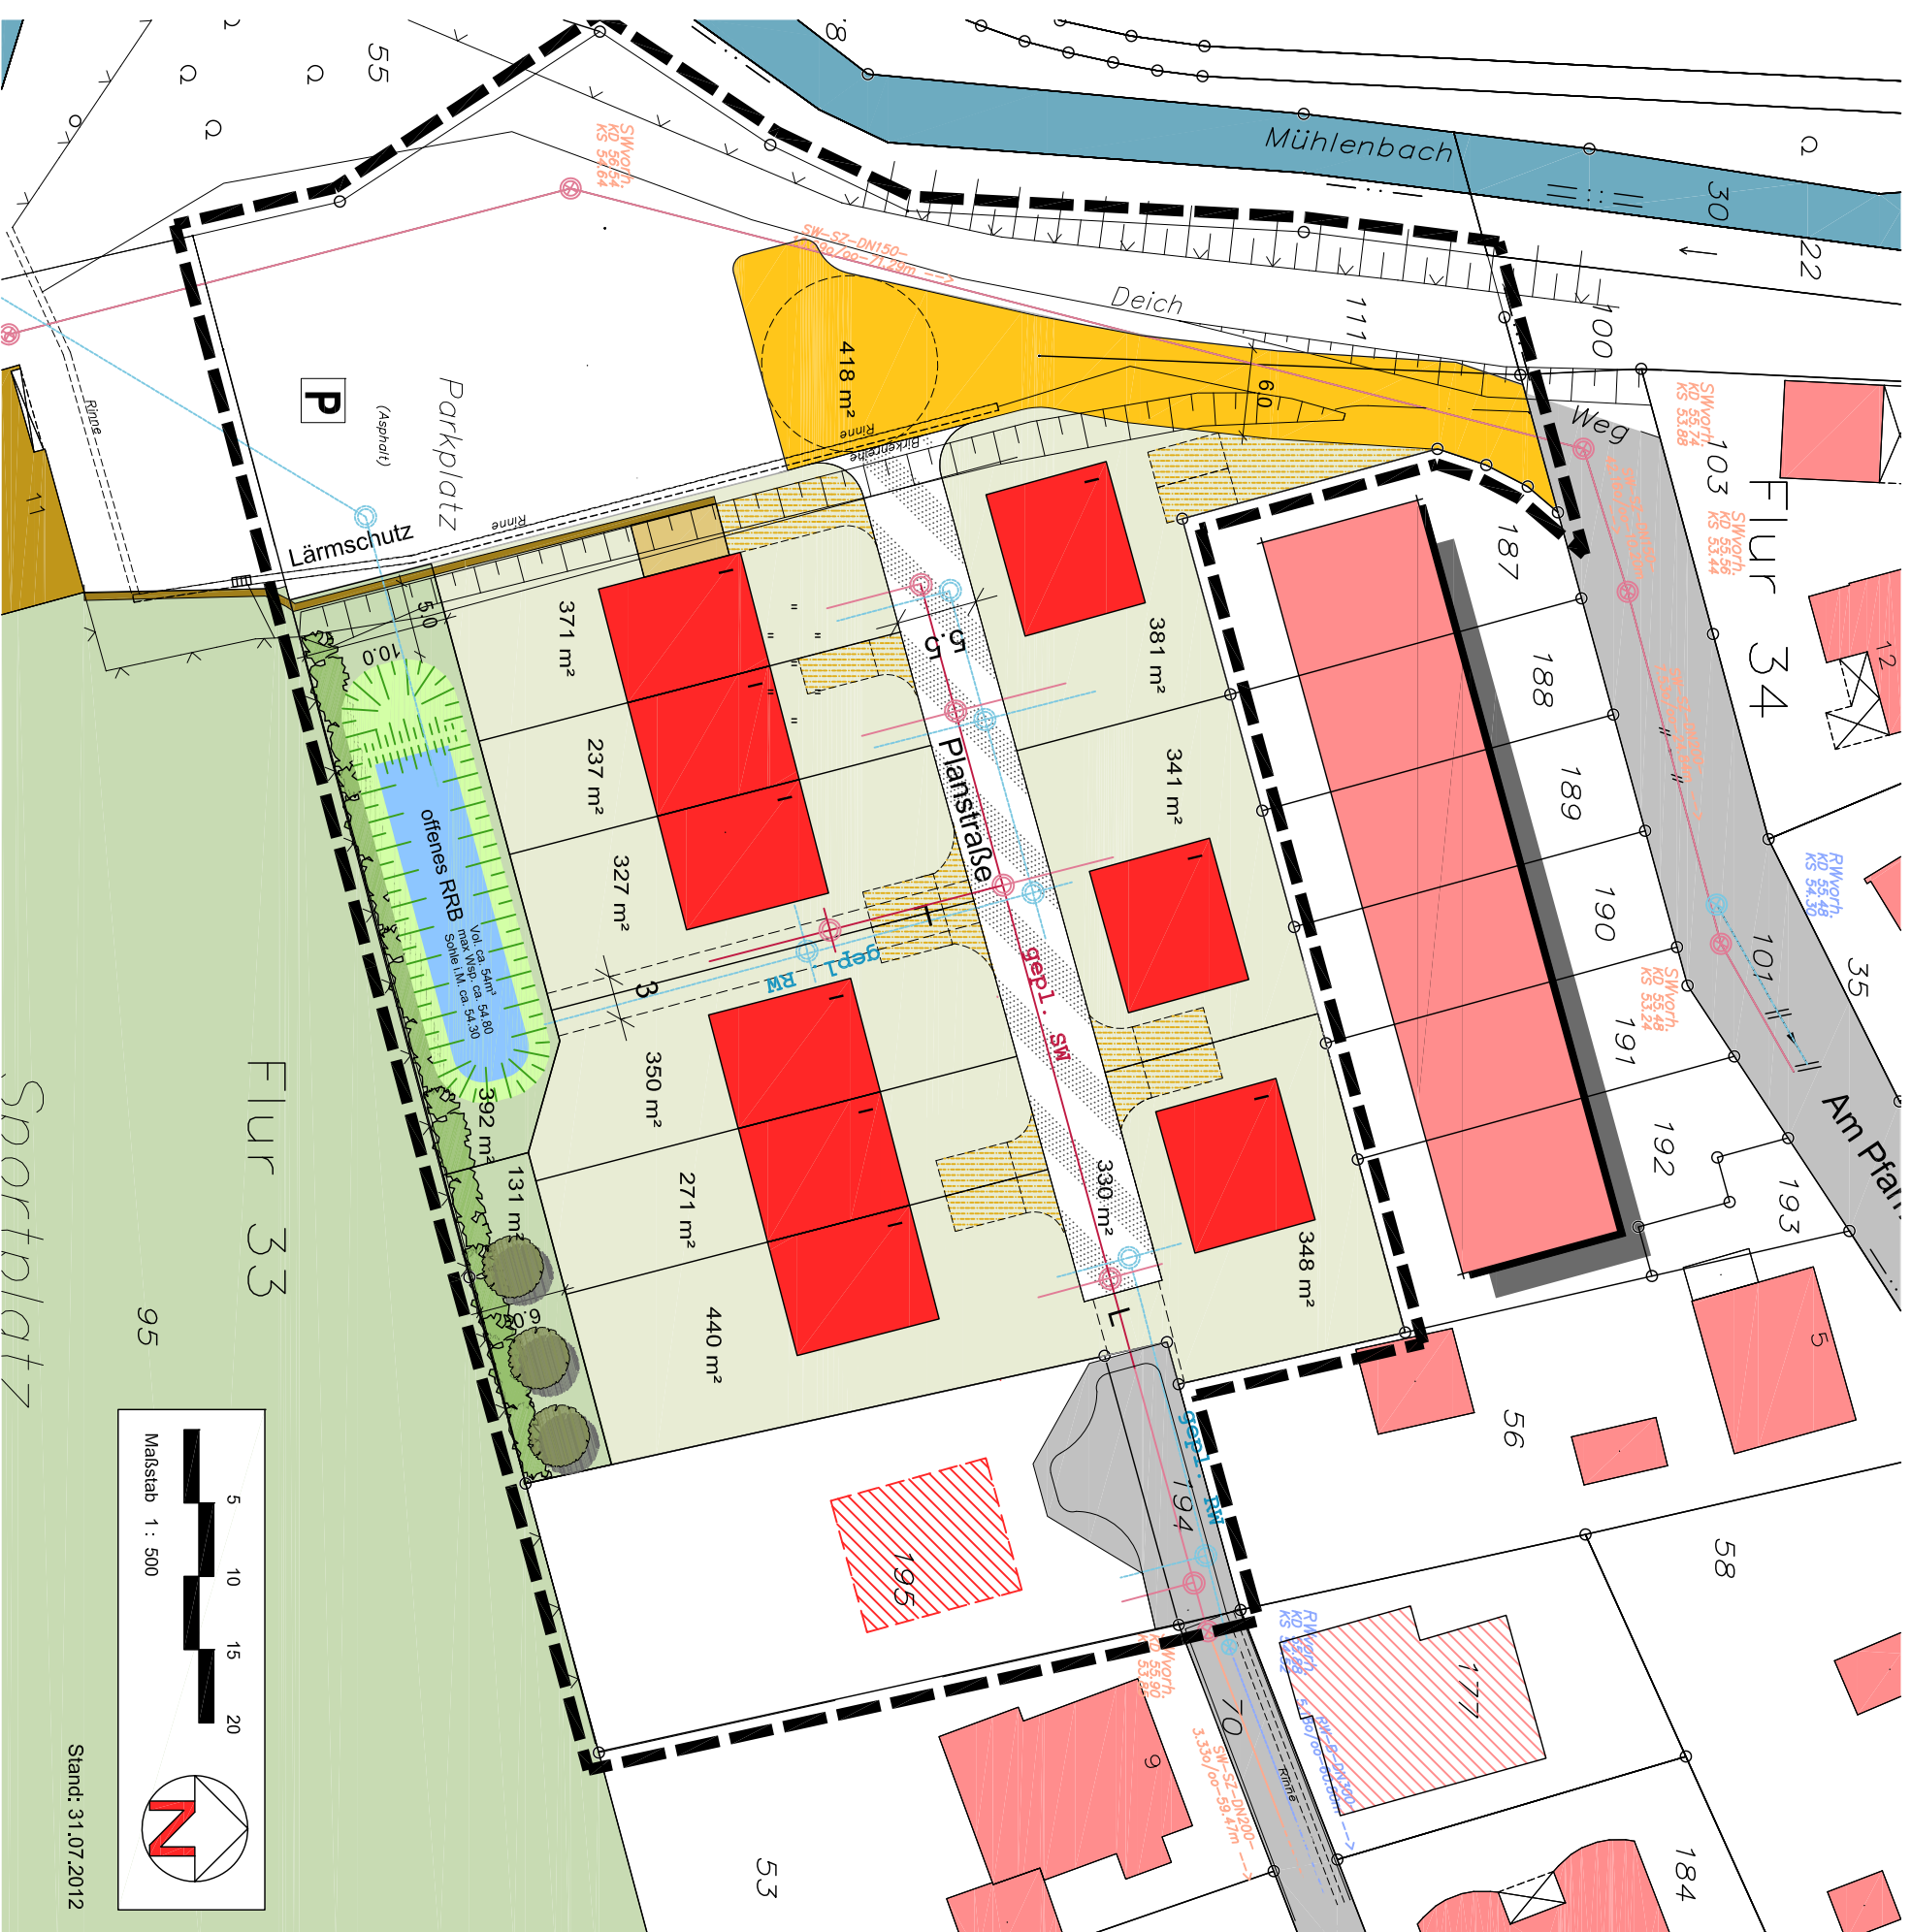
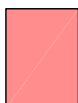
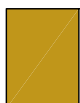
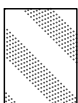
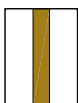
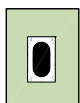


-Plankonzeption- Löhne, Mennighüffen, Am Pfarrholz

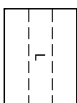

Legende

	Grenze des Plangebietes (vorläufig)
	vorhandenes Gebäude (Wohnen)
	vorhandenes Gebäude (sonstige Nutzung)
	geplantes Gebäude (Wohnen)
	vorhandene Verkehrsfläche
	geplante Verkehrsfläche -öffentlich-
	geplante Verkehrsfläche -privat-
	Parkplatz
	geplante Stellplätze / Carports
	Grundstücksfläche
	Baustandort / Eingrünung / Hecke
	Lärmschutzwand (3 m)
	Sportplatz
	Gewässer - Mühlenbach
	geplanter Schmutzwasserkanal
	geplanter Regenwasserkanal
	Leitungsrecht
	Regenrückhaltung - öffentlich

Signaturen der Katastergrundlage



Gebäude mit Hausnummer



Flurstücksgrenze und Flurstücksnnummer