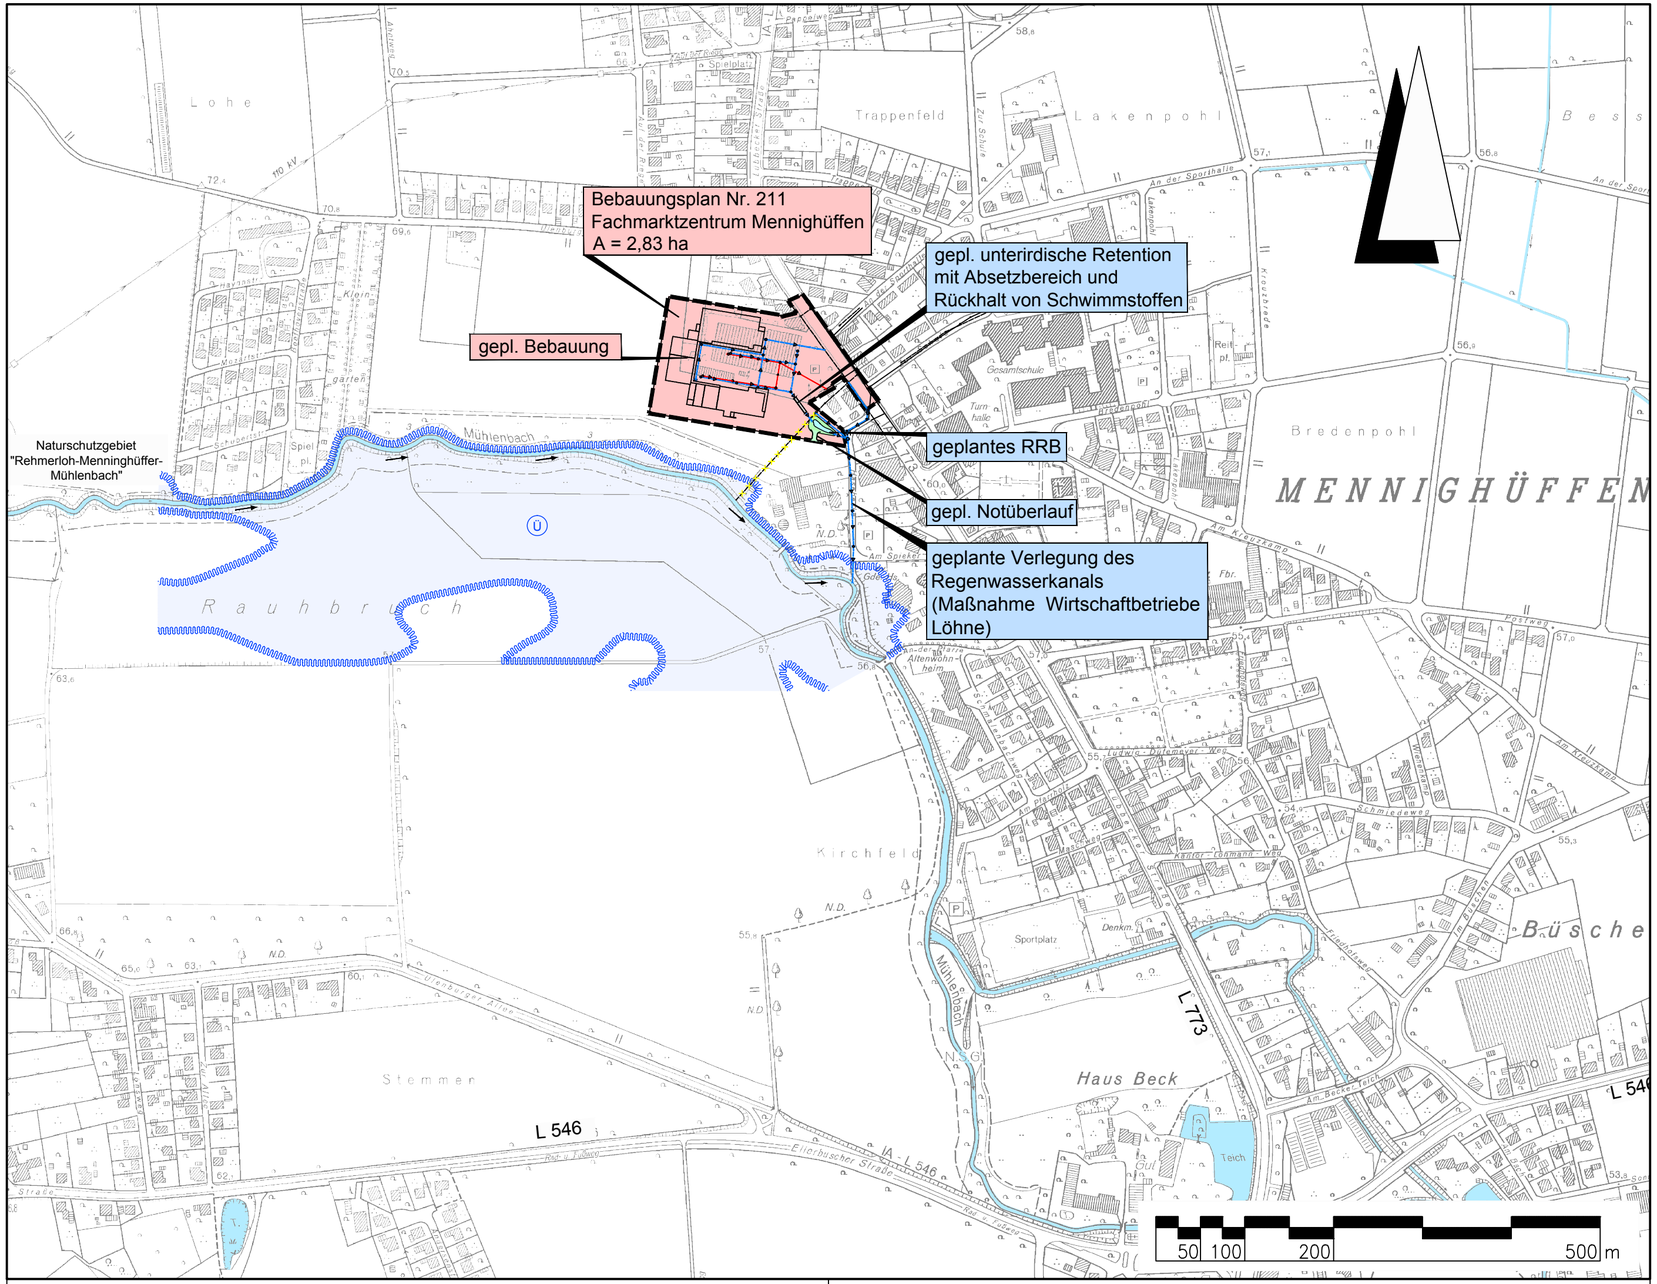

Auszug aus Dgk 5000 Nr. 32478 und 32480

LEGENDE

- vorh. Regenwasserkanal
- vorh. Schmutzwasserkanal
- gepl. Regenwasserkanal
- gepl. Schmutzwasserkanal
- Ü Überschwemmungsgebiet

Lagebezug: ETRS89 UTM 32U

Nr.	Art der Änderung	Datum	Zeichen
5.			
4.			
3.			
2.			
1.			

Entwurfsbearbeitung:

IPW INGENIEURPLANUNG GmbH & Co.KG
Marie-Curie-Str.4a • 49134 Wallenhorst
Tel.05407/880-0 • Fax05407/880-88

Wallenhorst, 2013-08-20

	Datum	Zeichen
bearbeitet	2013-08	Rn
gezeichnet	2013-08	Ve/Ho
geprüft	2013-08	Tp
freigegeben	2013-08-20	Tp

Plan-Nummer: H:\PROFILIA\211313\PLAENE\WA\U3wa_uelage.dwg (uelp) - (V3-1-0)

STADT LÖHNE
KREIS HERFORD

B-Plan Nr. 211
Fachmarktzentrum Mennighüffen

Wasserwirtschaftliche Vorplanung

Übersichtslageplan

Maßstab: 1:5.000

Unterlage : 3
Blatt Nr. : 1/1

Aufgestellt:
Ort, den 2013-XX-XX
Auftraggeber
Unterzeichner

.....

Genehmigt:
Ort, den .....
Auftraggeber
Auftraggeber (falls benötigt)

im Auftrag .....

Plotdatum: 2013-08-20

Speicherdatum: 2013-08-20