


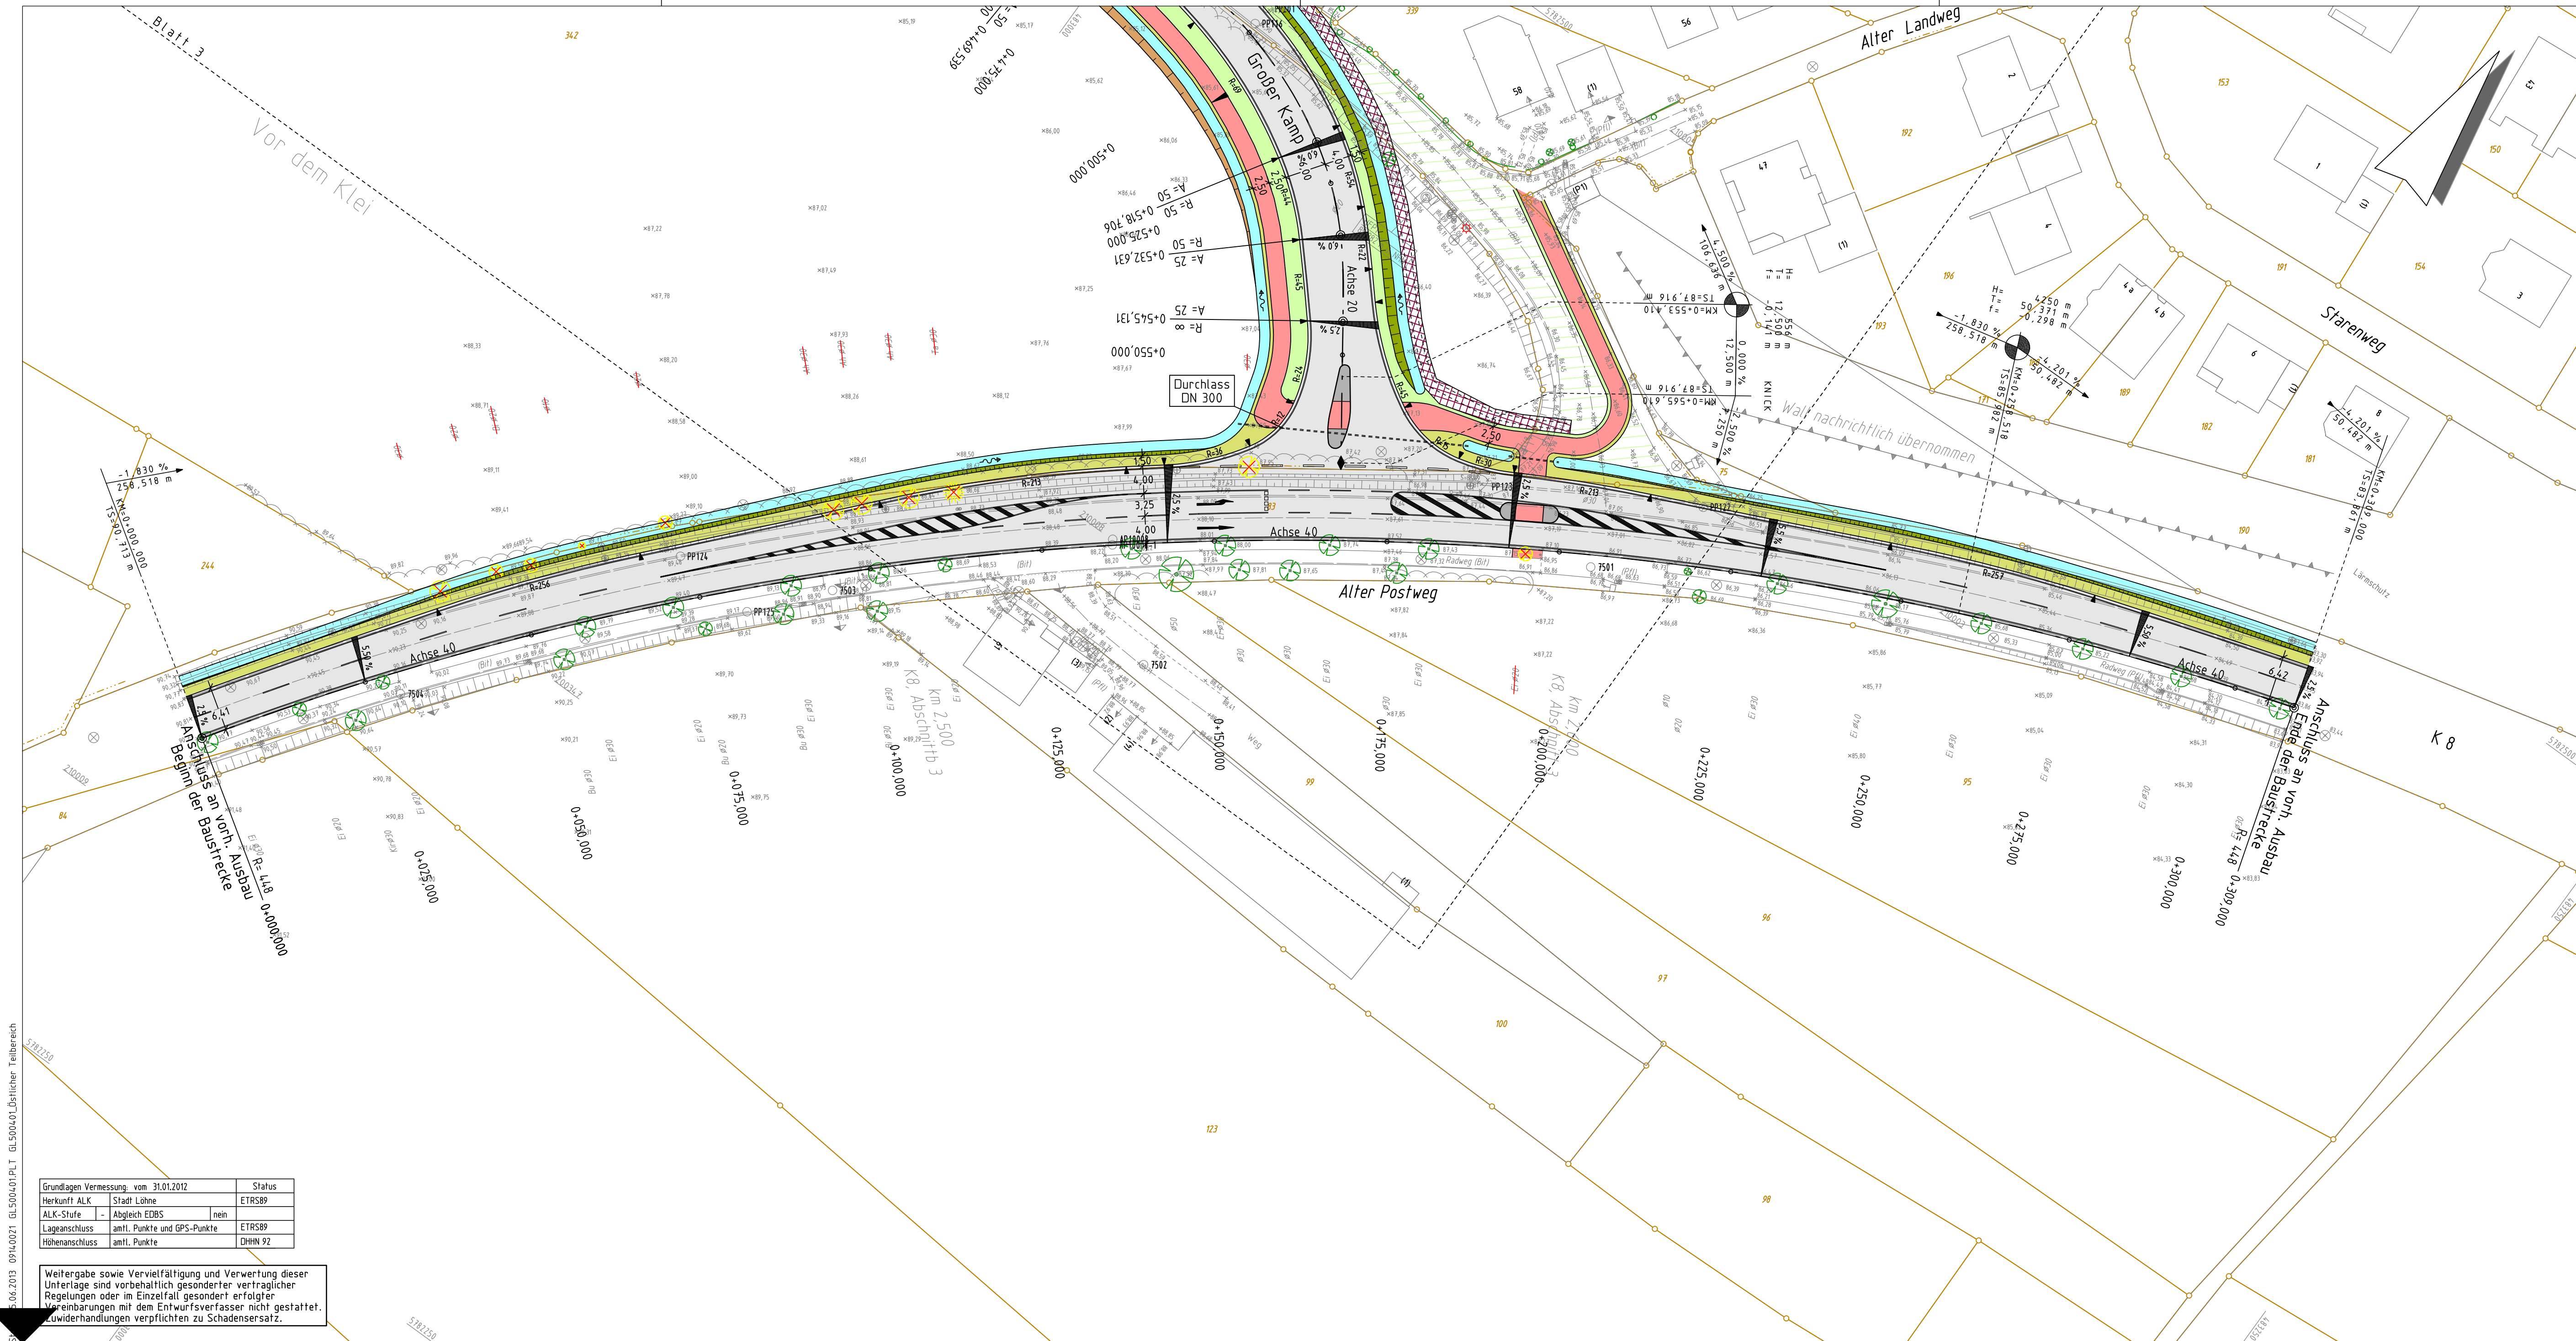

Legende

Bestand

- Mauer
- Hecke
- Zaun
- Zu-/Einfahrt
- Zu-/Eingang
- Laub-/ Nadelbaum
- Laub-/ Nadelgehölz

- Stahlgittermast
- Stahlrohrmast
- Betonmast
- Holzmast
- Laterne
- Schaltkasten
- Schild allgemein

- Schachtdeckel
- Schieberkappe Wasser / Gas
- Straßeneinlauf
- Oberflurhydrant
- Unterflurhydrant
- Kilometerstein
- Poller

Legende

Bestand

- Straßenablauf
- Gradientenhochpunkt
- Gradiententiefpunkt
- Querneigung
- Baum
- Baumfällung

Planung

- Straßenablauf
- Gradientenhochpunkt
- Gradiententiefpunkt
- Querneigung
- Baum
- Baumfällung

Entwässerungsmulde
Dammböschung
Bankett
Fahrbahn
Fahrbahn
Bankett
Geh- und Radweg
Entwässerungsmulde
Einschnittböschung

Gefällebrechpunkt mit Angaben von Gefälle (Steigung) in Prozent, Länge der Gefälle- (Steigungs-) Strecke, Ausrundungshalbmesser, Tangentenlänge, Stichmaß, Station und Höhe des Punktes.

Anlage 1.2 zum Bebauungsplan Nr.102/A "Gewerbegebiet südlich der Bundesbahnlinie Löhne-Hameln - Anbindung an die B 61 - östlicher Teilbereich"

Index	Datum	bearb.	gez.	gepr.	Art der Änderung

Beratung • Planung • Bauleitung

Mindener Straße 205
49084 Osnabrück
E-Mail: osnabrueck@pbh.org

Telefon (0541) 1819 - 0
Telefax (0541) 1819 - 111
Internet: www.pbh.org

pbh
PLANUNGSBÜRO HAHM

Löhne

Stadt Löhne

Anbindung "Großer Kamp" an die B 61 in Löhne

Verkehrsanlagen

Entwurfsplanung - "Östlicher Teilbereich"

Lageplan Gestaltung

bearbeitet:	27.06.2013	H.Trommet	Maßstab:	Proj. Nr.:	Anlage	Blatt Nr.:
gezeichnet:	27.06.2013	E.Schulhof	1500	0914.0021	1	2/2
geprüft:						

Planverfasser:
Osnabrück, den

Aufgestellt:

Unterschrift

Grundlagen Vermessung: vom 31.01.2012	Status
Herkunft ALK	Stadt Löhne
ALK-Stufe	- Abgleich EDBS
Lageanschluss	amtl. Punkte und GPS-Punkte
Höhenanschluss	amtl. Punkte

Weitergabe sowie Vervielfältigung und Verwertung dieser Unterlage sind vorbehaltlich gesonderter vertraglicher Regelungen oder im Einzelfall gesondert erfolgter Vereinbarungen mit dem Entwurfsverfasser nicht gestattet. Zuwiderhandlungen verpflichten zu Schadensersatz.

04.2013 0914.0021 GL500.0401.PLT GL500.0401.Östlicher Teilbereich