


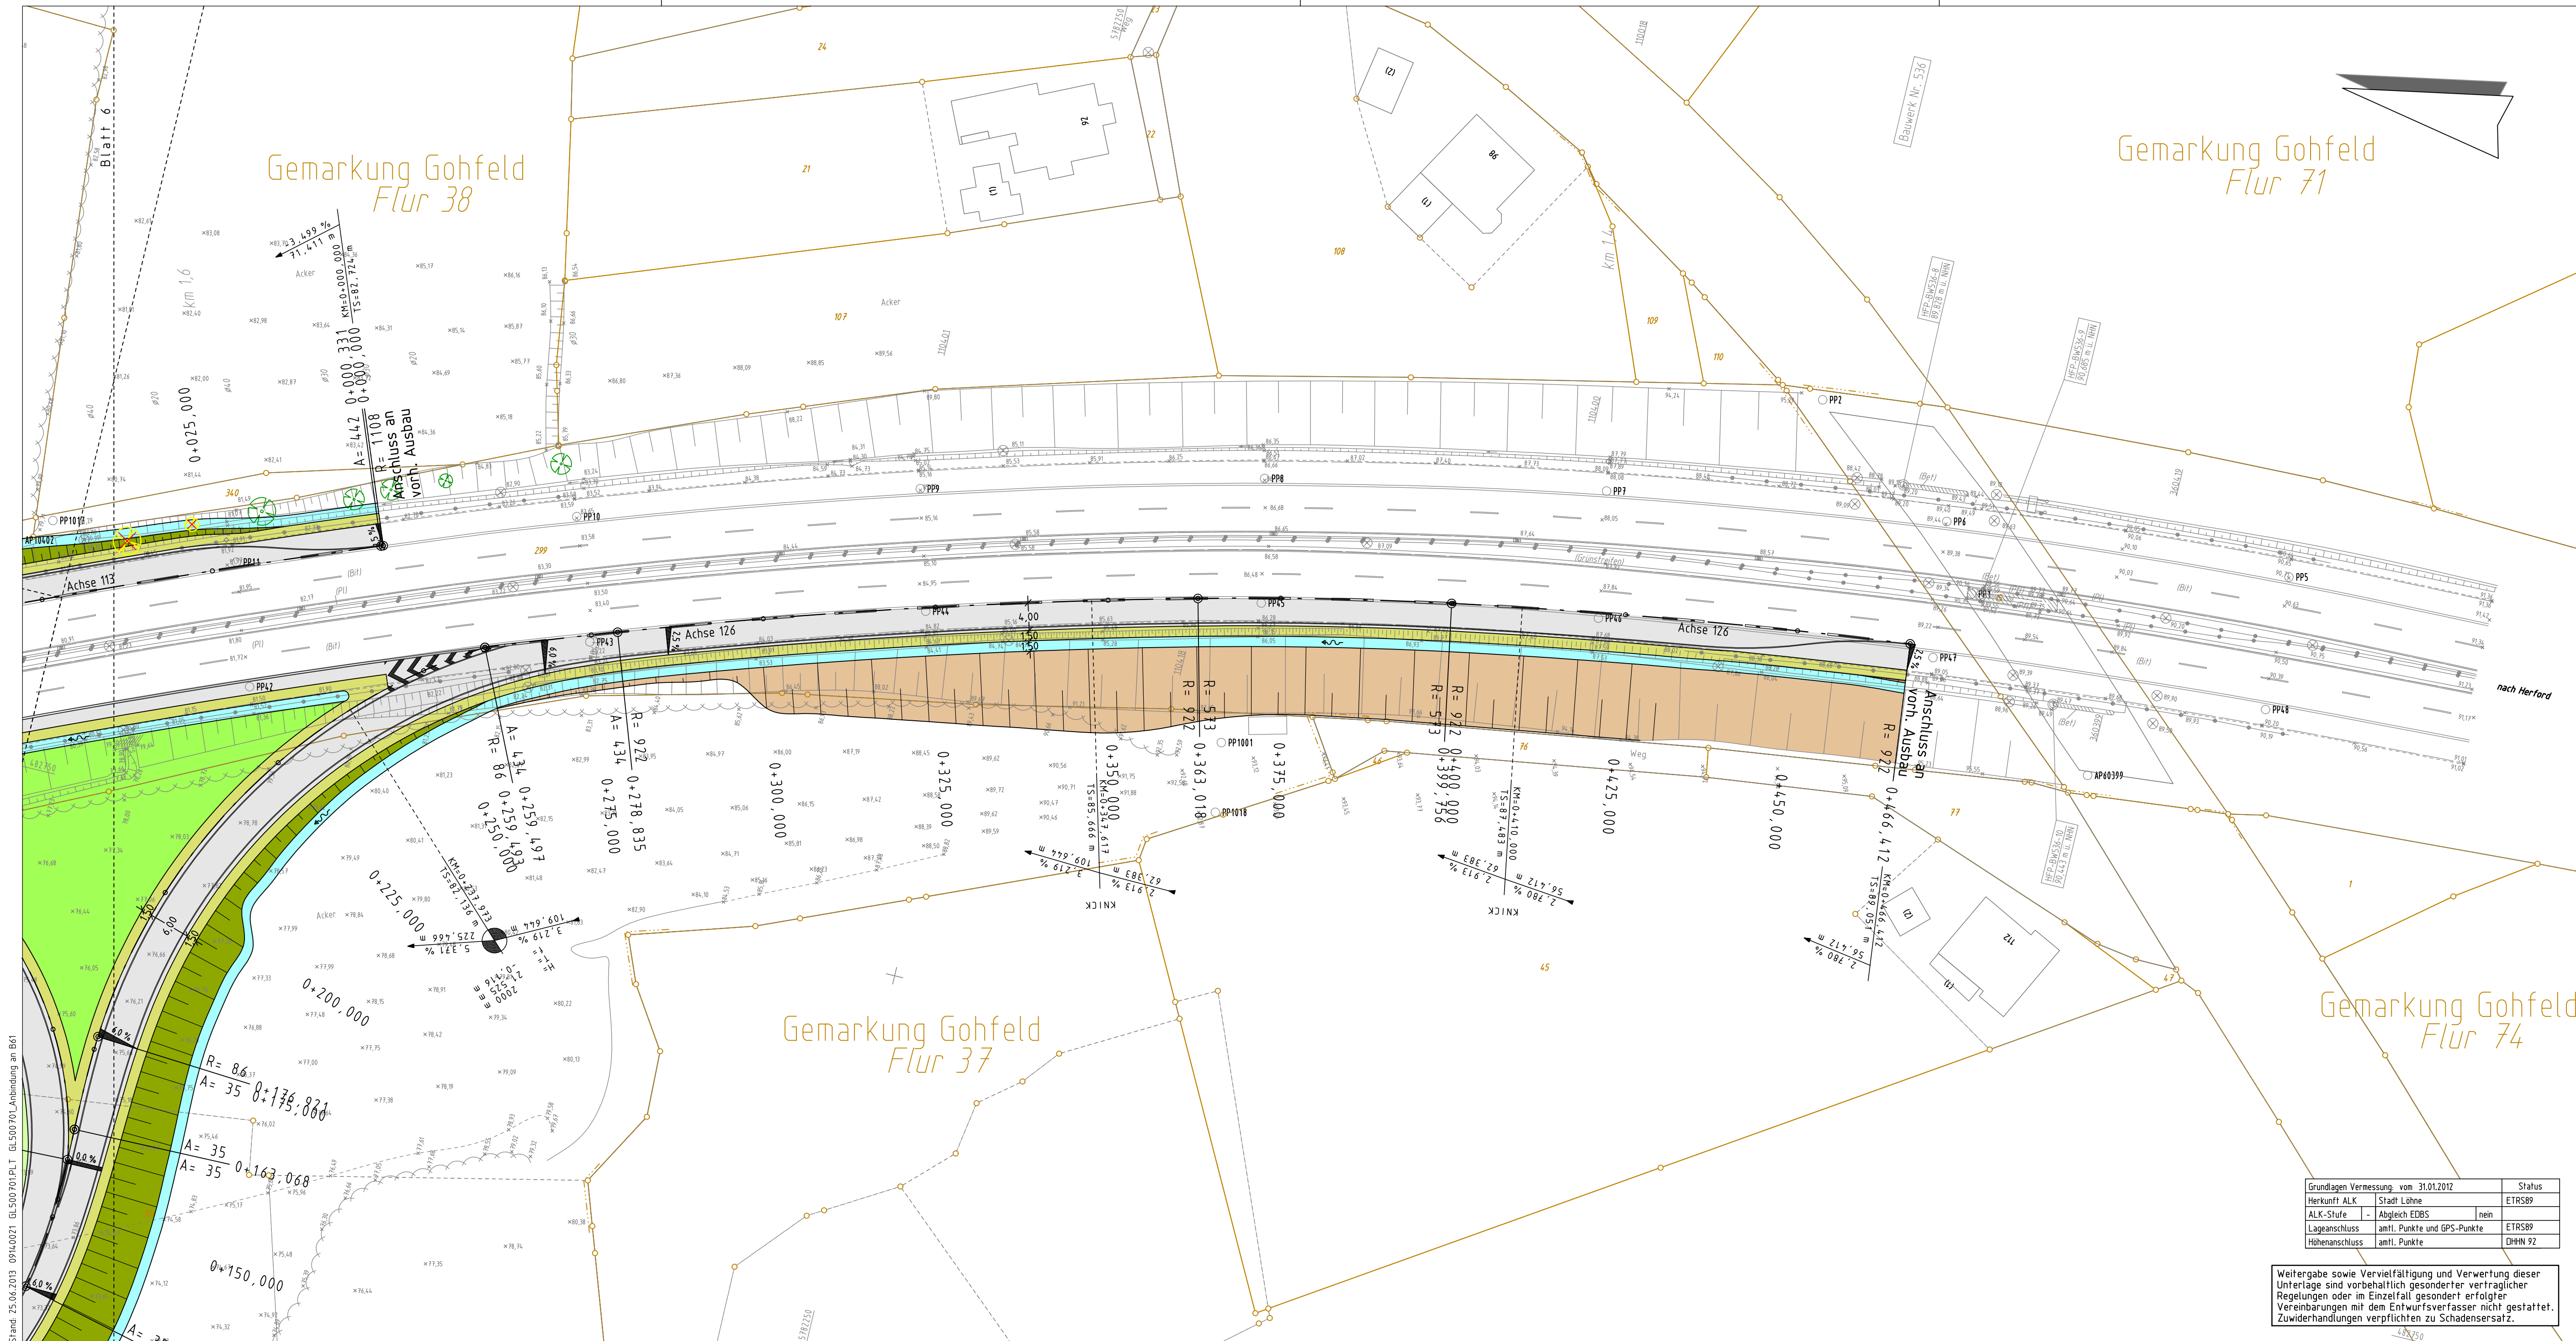

Legende

Bestand

Mauer

Hecke

Zaun

Zu-/Einfahrt

Zu-/Eingang

Laub-/ Nadelbaum

Laub-/ Nadelgehölz

Stahlgittermast

Stahlrohrmast

Betonmast

Holzmast

Laterne

Schaltkasten

Schild allgemein

Schachtdeckel

Schieberkappe Wasser / Gas

Straßeneinlauf

Oberflurhydrant

Unterflurhydrant

Kilometerstein

Poller

Legende

Bestand

Planung

Strassenablauf

Gradientenhochpunkt

Gradiententiefpunkt

Querneigung

Baum

Baumfällung

Entwässerungsmulde

Dammboschung

Bankett

Fahrbahn

Fahrbahn

Bankett

Geh- und Radweg

Entwässerungsmulde

Einschnittboschung

H₀: 4.000 m

T₀: 20.000 m

T₅₀: 47.250 m

KM: 1+880.000

Gefällebrechpunkt mit Angaben von Gefälle (Steigung) in Prozent, Länge der Gefälle- (Steigungs-) Strecke, Ausrundungshalbmesser, Tangentenlänge, Stichmaß, Station und Höhe des Punktes.

Anlage 1.5 zum Bebauungsplan Nr.102/A
"Gewerbegebiet südlich der Bundesbahnlinie Löhne-Hameln - Anbindung an die B 61"

Index	Datum	bearb.	gez.	gepr.	Art der Änderung

Beratung • Planung • Bauleitung

Mindener Straße 205
49084 Osnabrück
E-Mail: osnabrueck@pbh.org

Telefon (0541) 1819 - 0
Telefax (0541) 1819 - 111
Internet: www.pbh.org

pbh

PLANUNGSBÜRO HAHM

Löhne

Stadt Löhne
Anbindung "Großer Kamp"
an die B 61 in Löhne
Verkehrsanlagen

Entwurfsplanung - "Anbindung an die B 61"

Lageplan Gestaltung

bearbeitet:	27.06.2013	H.Trommet	Maßstab:	Proj. Nr.:	Anlage	Blatt Nr.:
gezeichnet:	27.06.2013	E.Schulhof	1500	09140021	1	5/5
geprüft:						

Planverfasser:
Osnabrück, den

Aufgestellt:

Unterschrift

Stand: 25.06.2013 09140021 GL500701 Anbindung an B61

Weitergabe sowie Vervielfältigung und Verwertung dieser Unterlage sind vorbehaltlich gesonderter vertraglicher Regelungen oder im Einzelfall gesondert erfolgter Vereinbarungen mit dem Entwurfsverfasser nicht gestattet. Zuwiderhandlungen verpflichten zu Schadensersatz.

Grundlagen Vermessung: vom 31.01.2012	Status
Herkunft ALK	Stadt Löhne
ALK-Stufe	- Abgleich EDBS
Lageanschluss	amt. Punkte und GPS-Punkte
Höhenanschluss	amt. Punkte