



Stand: 27.06.2013 09:14:00Z1 ABD_B_Anbindung an B61


Weitergabe sowie Vervielfältigung und Verwertung dieser Unterlage sind vorbehaltlich gesonderter vertraglicher Regelungen oder im Einzelfall gesondert erfolgter Vereinbarungen mit dem Entwurfsverfasser nicht gestattet. Zuwiderhandlungen verpflichten zu Schadensersatz.

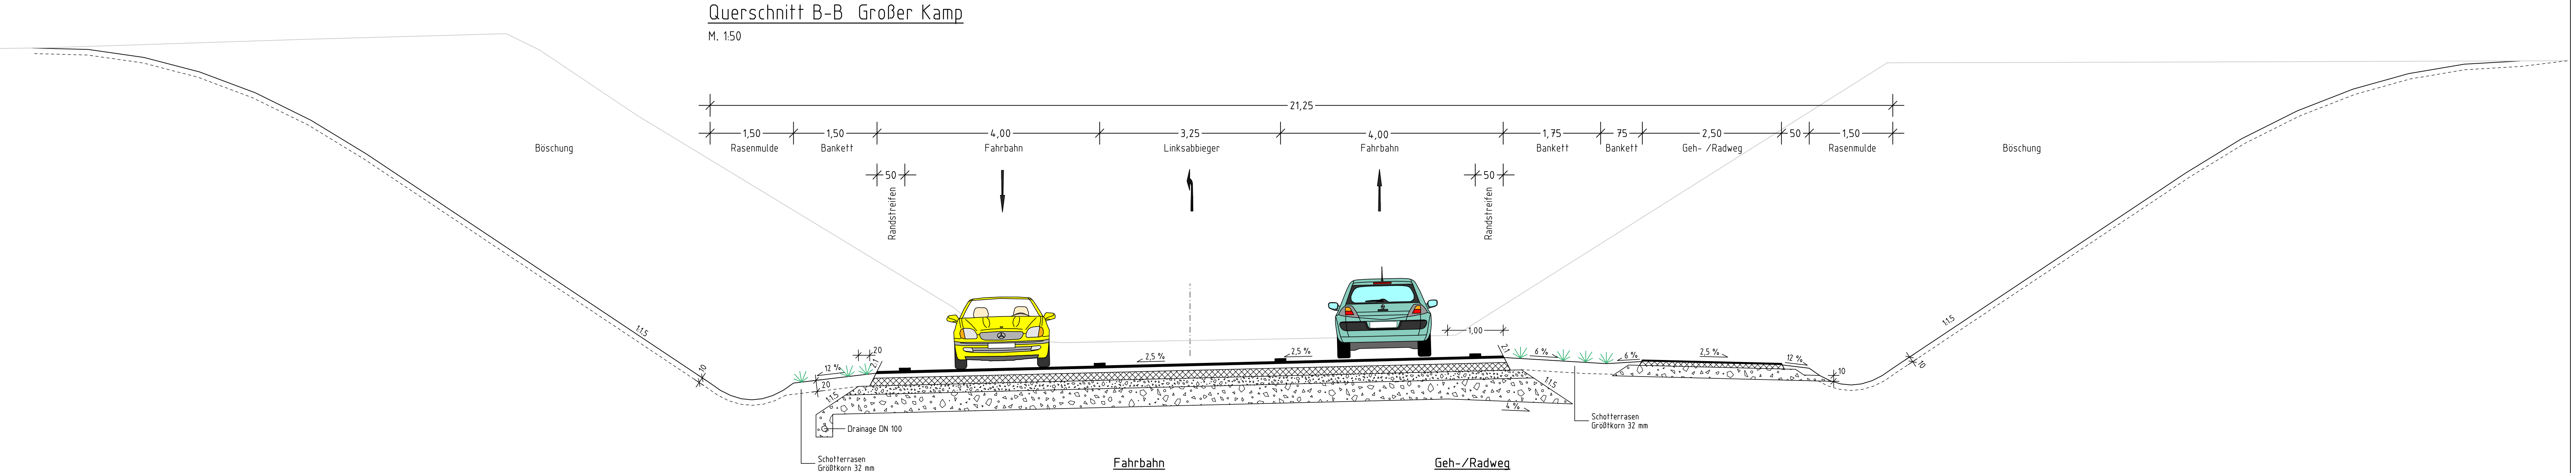

Fahrbahn
gemäß RStO 12, Tafel 1, Zeile 3, Belastungsklasse 10 (Bk 10)

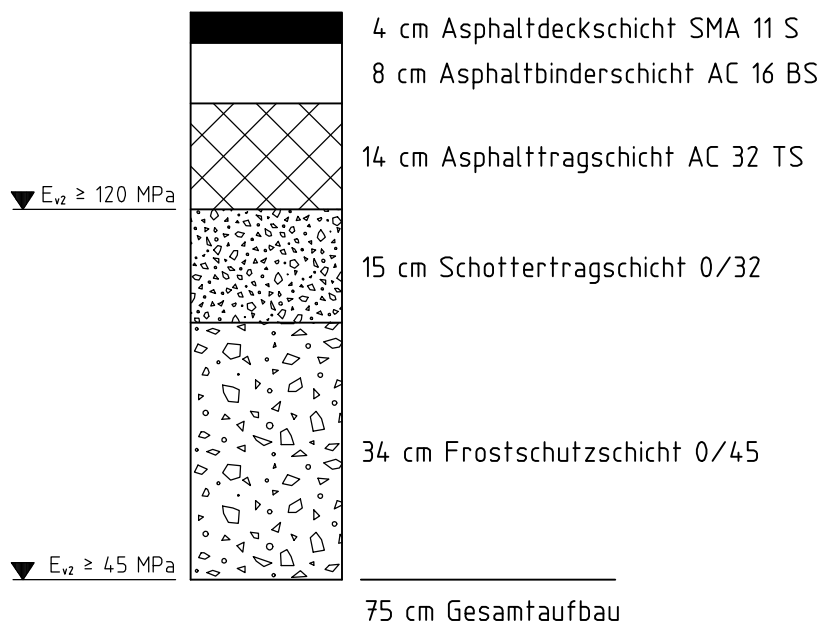

Geh-/Radweg
gemäß RStO 12, Tafel 6, Zeile 2

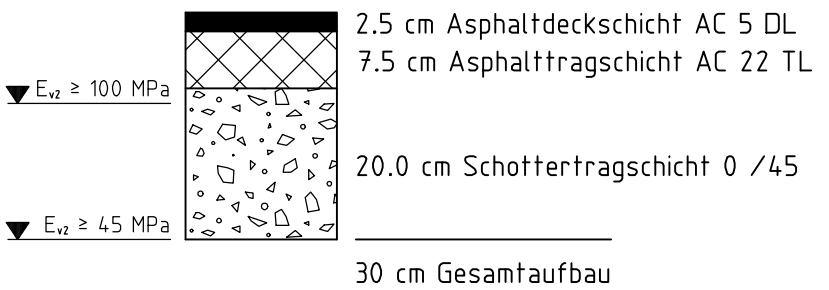

Großer Kamp, 2-spurig und Linksabbieger

Anlage 3.2 zum Bebauungsplan Nr.102/A
"Gewerbegebiet südlich der Bundesbahnlinie Löhne-HamelN - Anbindung an die B 61"

Index	Datum	bearb.	gez.	gepr.	Art der Änderung

Beratung • Planung • Bauleitung

Mindener Straße 205
49084 Osnabrück
E-Mail: osnabrueck@pbh.org

Telefon (0541) 1819 - 0
Telefax (0541) 1819 - 111
Internet: www.pbh.org



Stadt Löhne
Anbindung "Großer Kamp"
an die B 61 in Löhne
Verkehrsanlagen

Entwurfsplanung - "Anbindung an die B 61"

Ausbauquerschnitt B-B

bearbeitet:	27.06.2013	H. Trommet	Maßstab:	Proj. Nr.:	Anlage	Blatt Nr.:
gezeichnet:	27.06.2013	M. Peters	1:50	0914.0021	3	2/5
geprüft:						

Planverfasser:
Osnabrück, den

Aufgestellt:

Unterschrift