


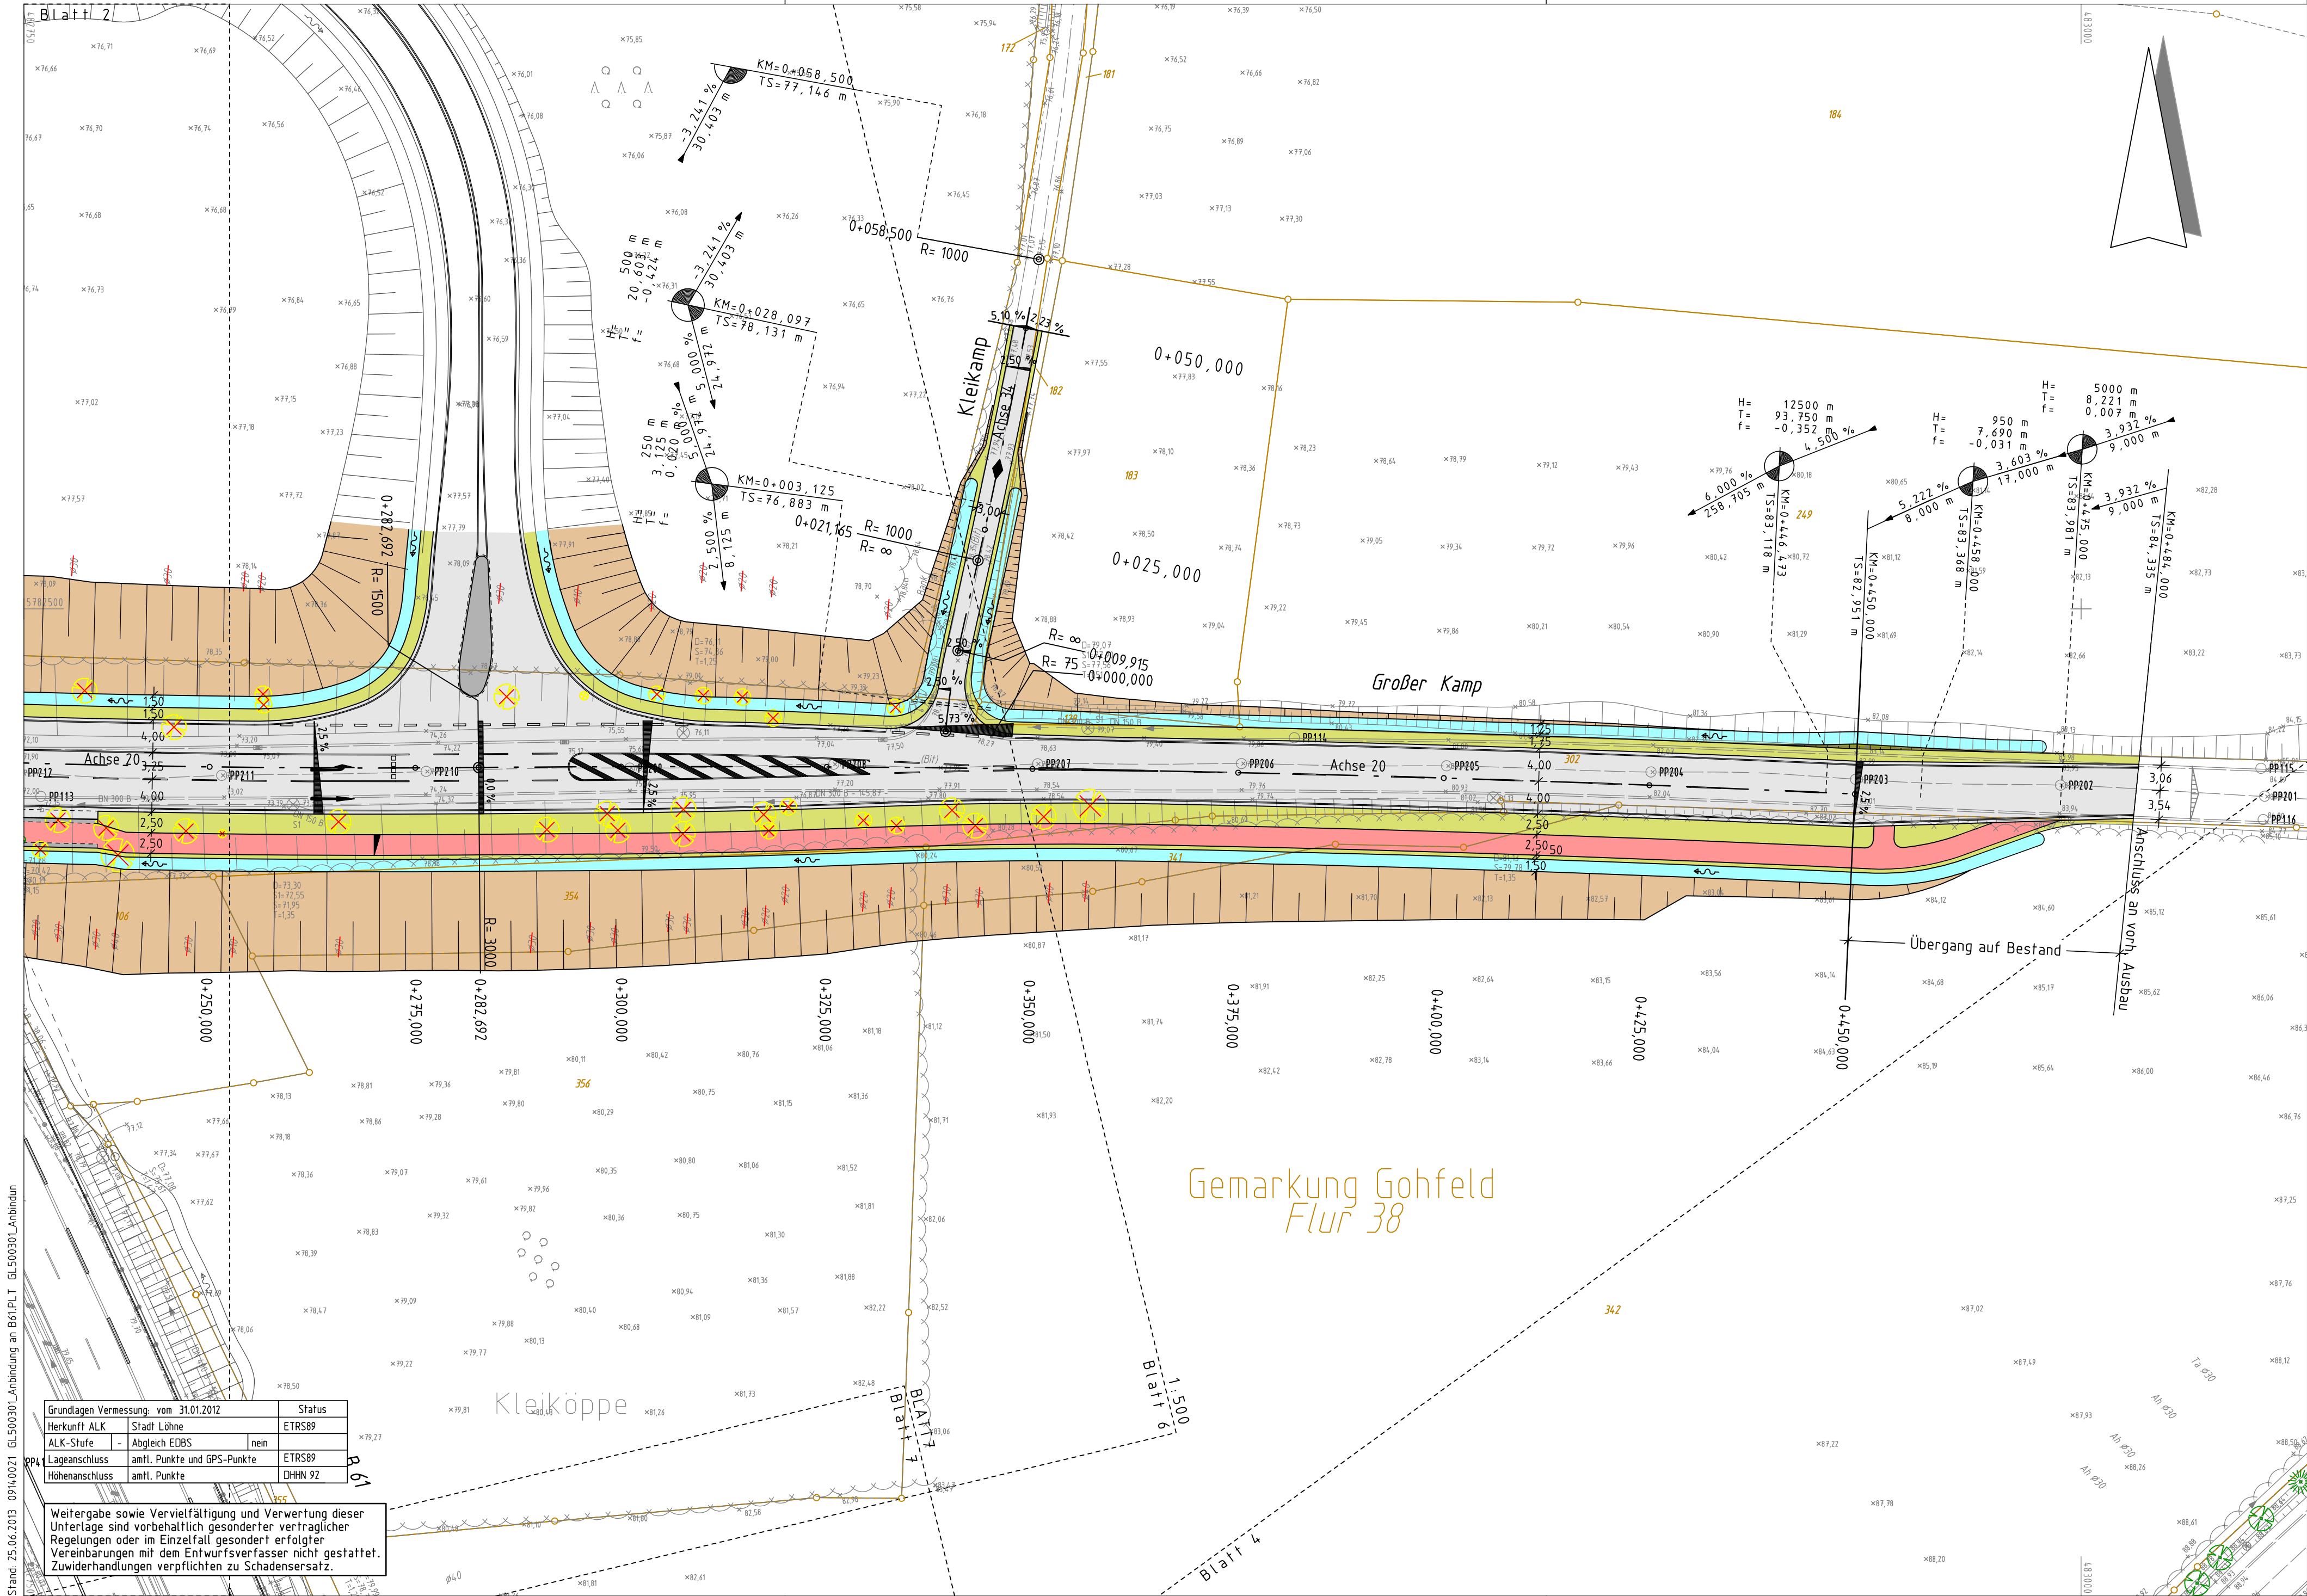

Legende

Bestand

	Mauer		Stahlgittermast		Schachtdeckel
	Hecke		Stahlrohrmast		Schieberkappe
	Zaun		Betonmast		Wasser / Gas
	Zu-/Einfahrt		Holzast		Straßeneinlauf
	Zu-/Eingang		Laferne		Oberflurhydrant
	Laub-/Nadelbaum		Schaltkasten		Unterflurhydrant
	Laub-/Nadelgehölz		Schild allgemein		Kilometerstein
			Poller		


Legende

Bestand

Planung

	Straßenablauf
	Gradientenhochpunkt
	Gradienten tiefpunkt
	Querneigung
	Baum
	Baumfällung

	Entwässerungsmulde
	Dammböschung
	Bankett
	Fahrbahn
	Fahrbahn
	Bankett
	Geh- und Radweg
	Entwässerungsmulde
	Einschnittböschung

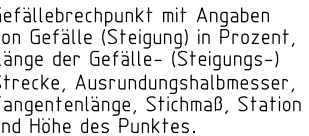

Anlage 1.2 zum Bebauungsplan Nr.102/A
"Gewerbegebiet südlich der Bundesbahnlinie Löhne-Hamel n - Anbindung an die B 61"

A	09.04.14	Tr	Tr		Markierung Einmündung Kleikamp geändert
Index	Datum	bearb.	gez.	gepr.	Art der Änderung

Beratung • Planung • Bauleitung

Mindener Straße 205
49084 Osnabrück
E-Mail: osnabrueck@pbh.org

Telefon (0541) 1819 - 0
Telefax (0541) 1819 - 111
Internet: www.pbh.org



Stadt Löhne
Anbindung "Großer Kamp"
an die B 61 in Löhne
Verkehrsanlagen

Entwurfsplanung - "Anbindung an die B 61"

Lageplan Gestaltung

bearbeitet:	27.06.2013	H.Trommet	Maßstab:	Proj. Nr.:	Anlage	Blatt Nr.:
gezeichnet:	27.06.2013	E.Schulhof	1:500	0914.0021	1	2/5
geprüft:						

Planverfasser:
Osnabrück, den

Aufgestellt:

Unterschrift

Grundlagen Vermessung: vom 31.01.2012	Status
Herkunft ALK	Stadt Löhne
ALK-Stufe	- Abgleich EDBS
Lageanschluss	amtl. Punkte und GPS-Punkte
Höhenanschluss	amtl. Punkte

Weitergabe sowie Vervielfältigung und Verwertung dieser Unterlage sind vorbehaltlich gesonderter vertraglicher Regelungen oder im Einzelfall gesondert erfolgter Vereinbarungen mit dem Entwurfsverfasser nicht gestattet. Zuwiderhandlungen verpflichten zu Schadensersatz.