




GEMEINDE LOTTE

BEBAUUNGSPLAN NR. 67

" RIEGE - WEST "

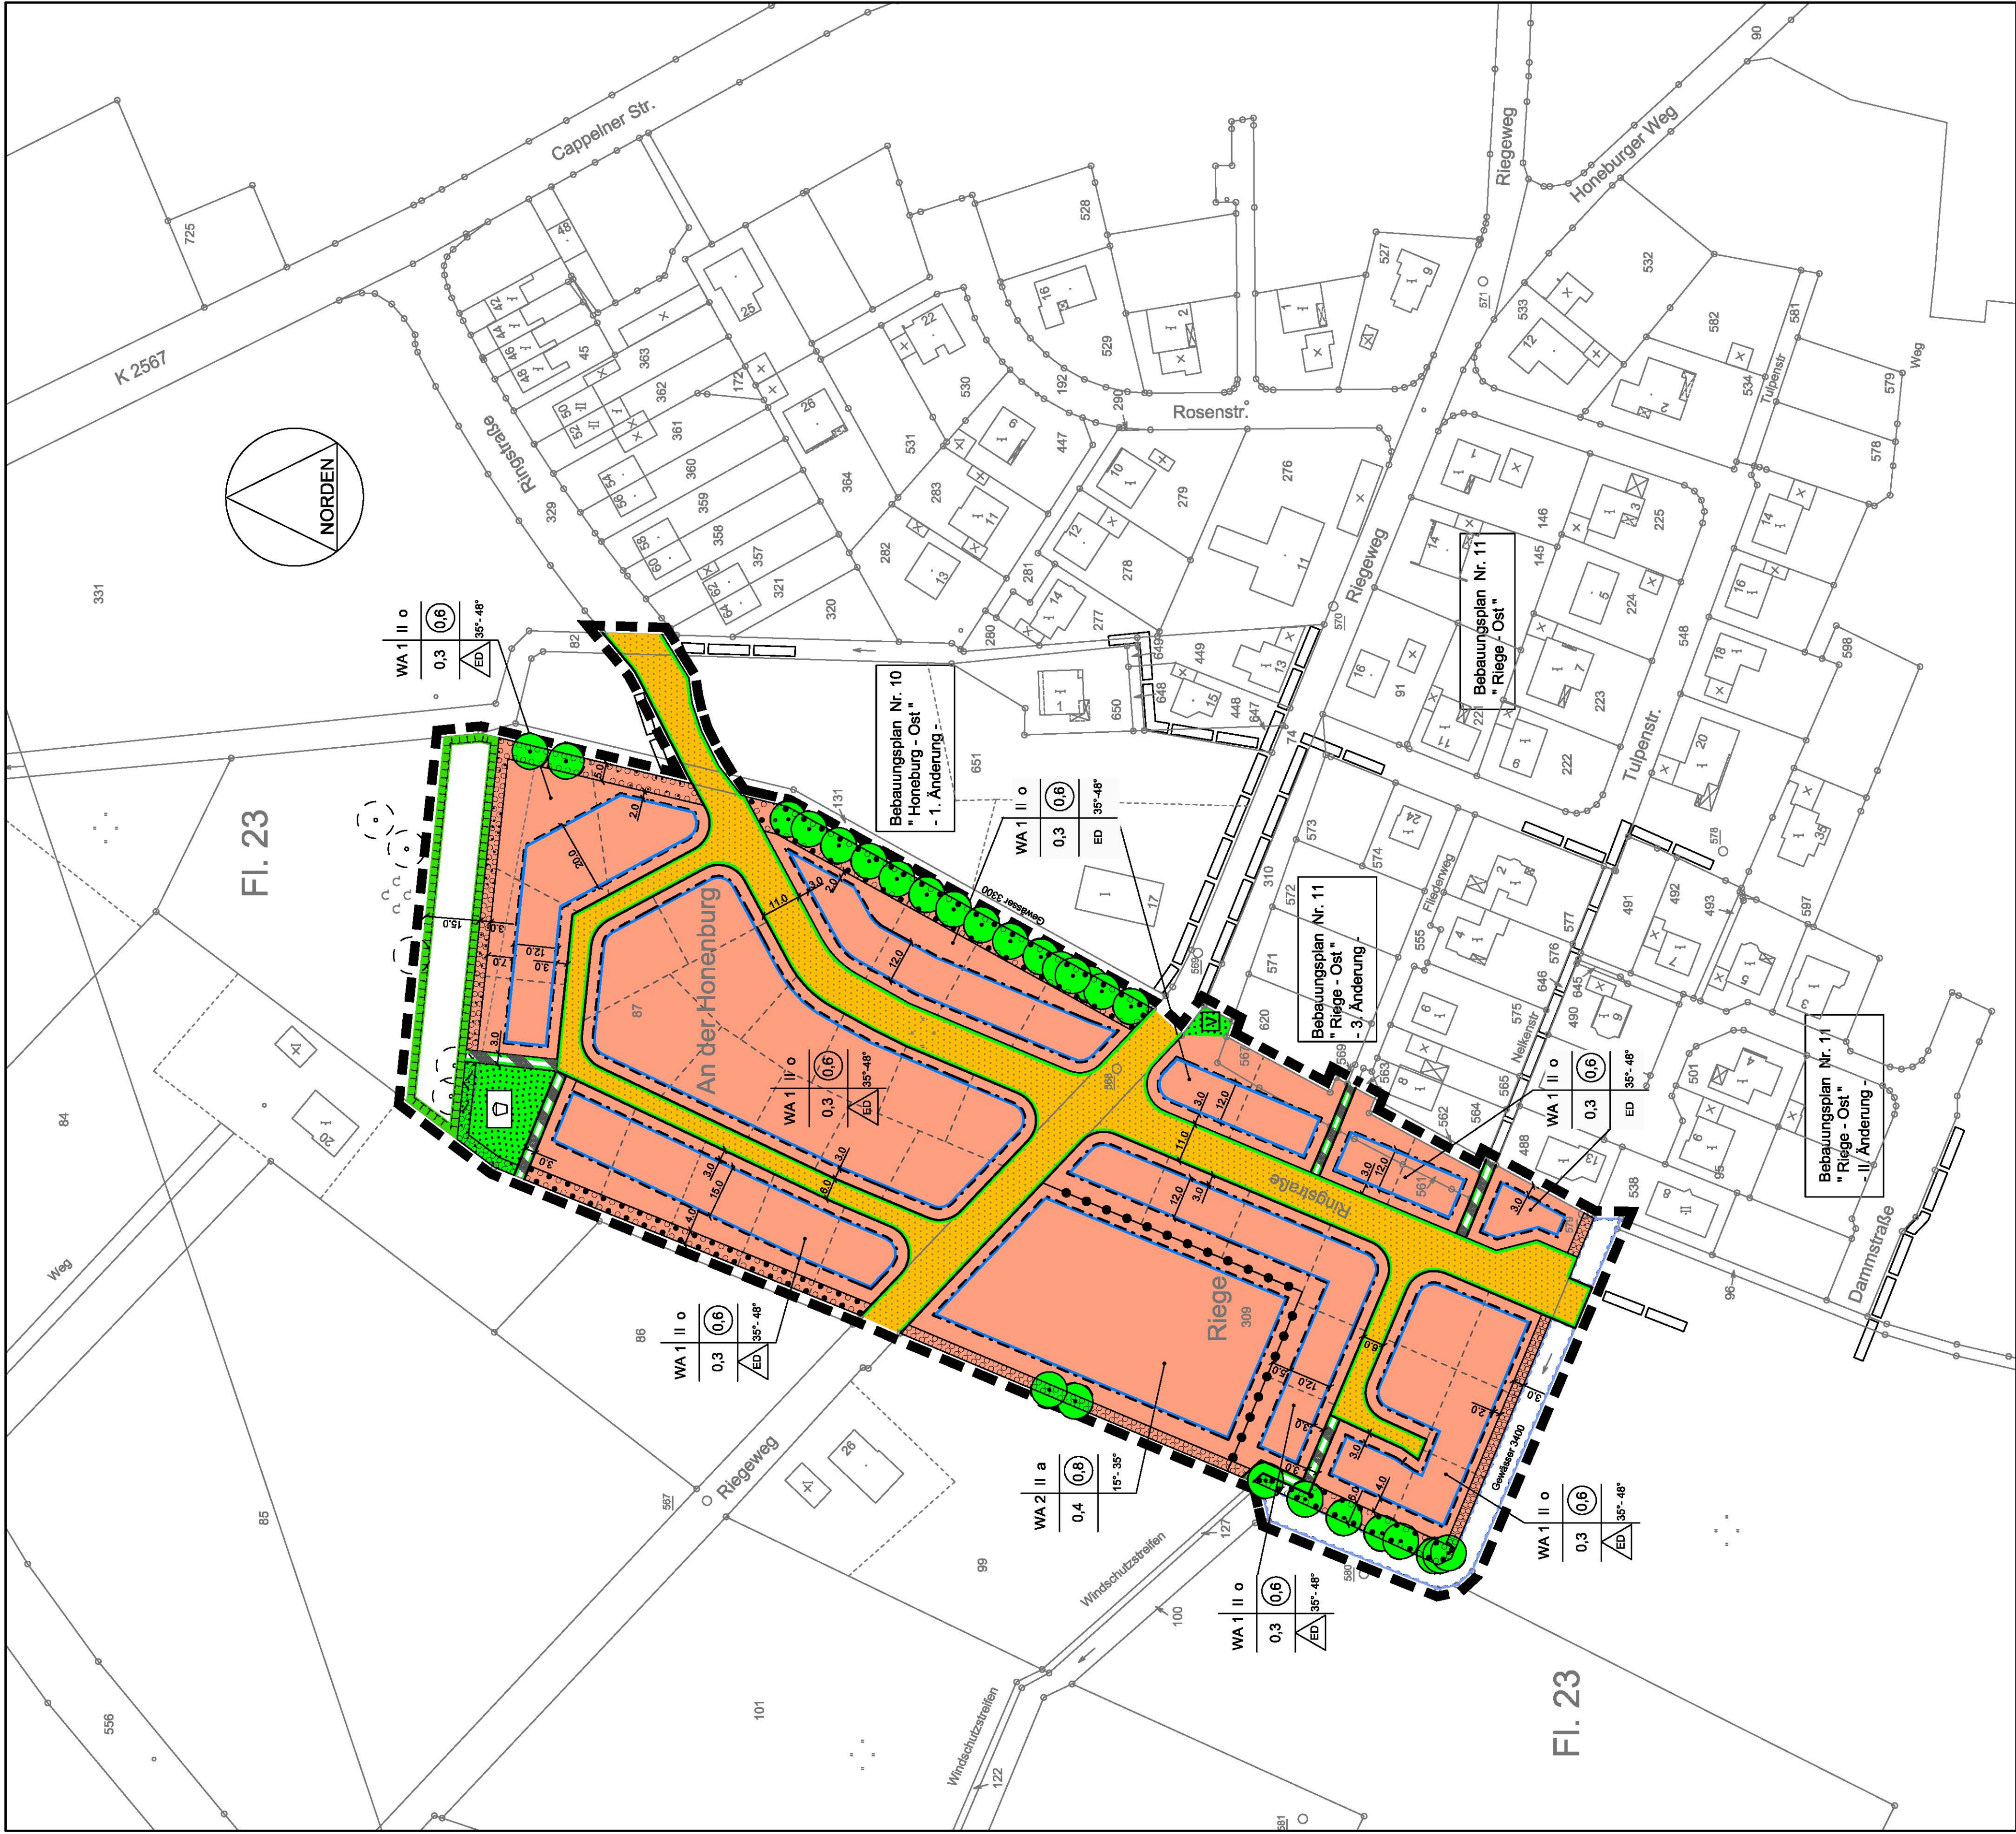

FESTSETZUNGEN		gemäß Planzeichenverordnung		gemäß § 9 (1)-(7) BaugB und BauNVO in Verbindung mit § 2 (6) BaugB)	

FESTSETZUNGEN	
Textliche Festsetzungen (gemäß § 9 BauGB, BauNVO)	
1. Im mit WA 1 gekennzeichneten Planbereich sind Wohngebäude auf minimal 300 m² großen Grundstücken zulässig. Bei Doppelhäusern beträgt die Minnmalgröße jeweils 300 m². (§ 9 (1) Nr. 3 BauGB) 2. Im mit WA 2 gekennzeichneten Planbereich sind abweichend von der offenen Bauweise Baukörper mit mehr als 50 m Gesamtlänge zulässig. (§ 9 (1) Nr. 2 BauGB § 22 BauNVO) 3. Verkehrsflächen auf den privaten Grundstücken sind in wasserdurchlässigen Materialien zu errichten bzw. eine Versickerung von Niederschlagswasser ist in den unmittelbaren Randbereichen zu gewährleisten. Von der Versickerung kann abgesehen werden, wenn im Einzelfall wasserrechtliche Anforderungen entgegen stehen. (§ 9 (1) Nr. 20 BauGB) 4. Je angefangener 200 m² privater Grundstückfläche ist ein Obstbaum der Pflanzqualität „Hochstamm“ zu pflanzen. (§ 9 (1) Nr. 25 a BauGB) 5. Je angefangener 300 m² Verkehrsfläche der Ringstraße und des Ringweges ist ein landschaftstypischer, standortgerechter und hochstämmiger Laubbaum zu pflanzen. (§ 9 (1) Nr. 25 a BauGB) 6. Der Pflanzpflichtstreifen ist mit standortgerechten, heimischen Gehölzen (gem. Pflanzliste im Ökologischen Fachblatt) zu bepflanzen. Die Pflanzdicke wird mit mind. einer Pflanze pro m² festgelegt. Nebenanlagen, Stellplätze und Garagen im Sinne der §§ 12 und 14 BauNVO sind dort nicht zulässig. Die Pflanzung ist in der Pflanzperiode nach Aufnahme der Hauptpflanzung in der Pflanzperiode nach Aufnahme der Hauptpflanzung vorzunehmen. (§ 9 (1) Nr. 25 a, b BauGB) 7. In den Bereichen mit Pflanz- und Erhaltungsgebot sind die vorhandenen Gehölze zu erhalten und durch weitere standortgerechte und heimische Gehölze und Unterpflanzungen in ihrer Struktur zu ergänzen. Die Pflanzdicke nicht über den Bereich wird mit mind. einer Pflanze pro m² festgelegt. Die Pflanzung ist in der Pflanzperiode nach Aufnahme der Hauptpflanzung in der Pflanzperiode nach Aufnahme der Hauptpflanzung vorzunehmen. (§ 9 (1) Nr. 25 a, b BauGB) 8. Auf der Fläche mit Maßnahmen zum Schutz, zur Pflege und zur Entwicklung von Boden, Natur und Landschaft sollen intensive, standortgerechte Bepflanzungen und Unterhaltungsarbeiten vorzunehmen. (§ 9 (1) Nr. 20 BauGB) 9. Entlang der Gewässer Nr. 3300 und 3400 ist ein 5 m breiter Uferstreifen ab der Böschungseinkantung von Anlagen jeglicher Art sowie Geländeaufbauarbeiten freizuhalten. (§ 9 (1) Nr. 20 BauGB) 10. Im mit WA1 gekennzeichneten Planbereich sind pro Wohneinheit mindestens zwei Stellplätze für PKW anzulegen. (§ 9 (1) Nr. 4 BauGB)	
FESTSETZUNGEN	
Textliche Festsetzungen (gemäß § 9 BauGB, BauO NW)	
35 - 48° Dachneigung der Hauptgebäude in Grad (§ 86 (1) Nr. 1 BauONV) 1. Nebenanlagen sind in den gleichen Materialien und Farben zu errichten, wie die Hauptanlage; ansonsten sind diese Anlagen mit Rankgeräten auszuführen. 