


# GEMEINDE LOTTE

## Bebauungsplan Nr. 79 "Gewerbegebiet Pätzkamp"

### - 1. vereinfachte Änderung / Erweiterung

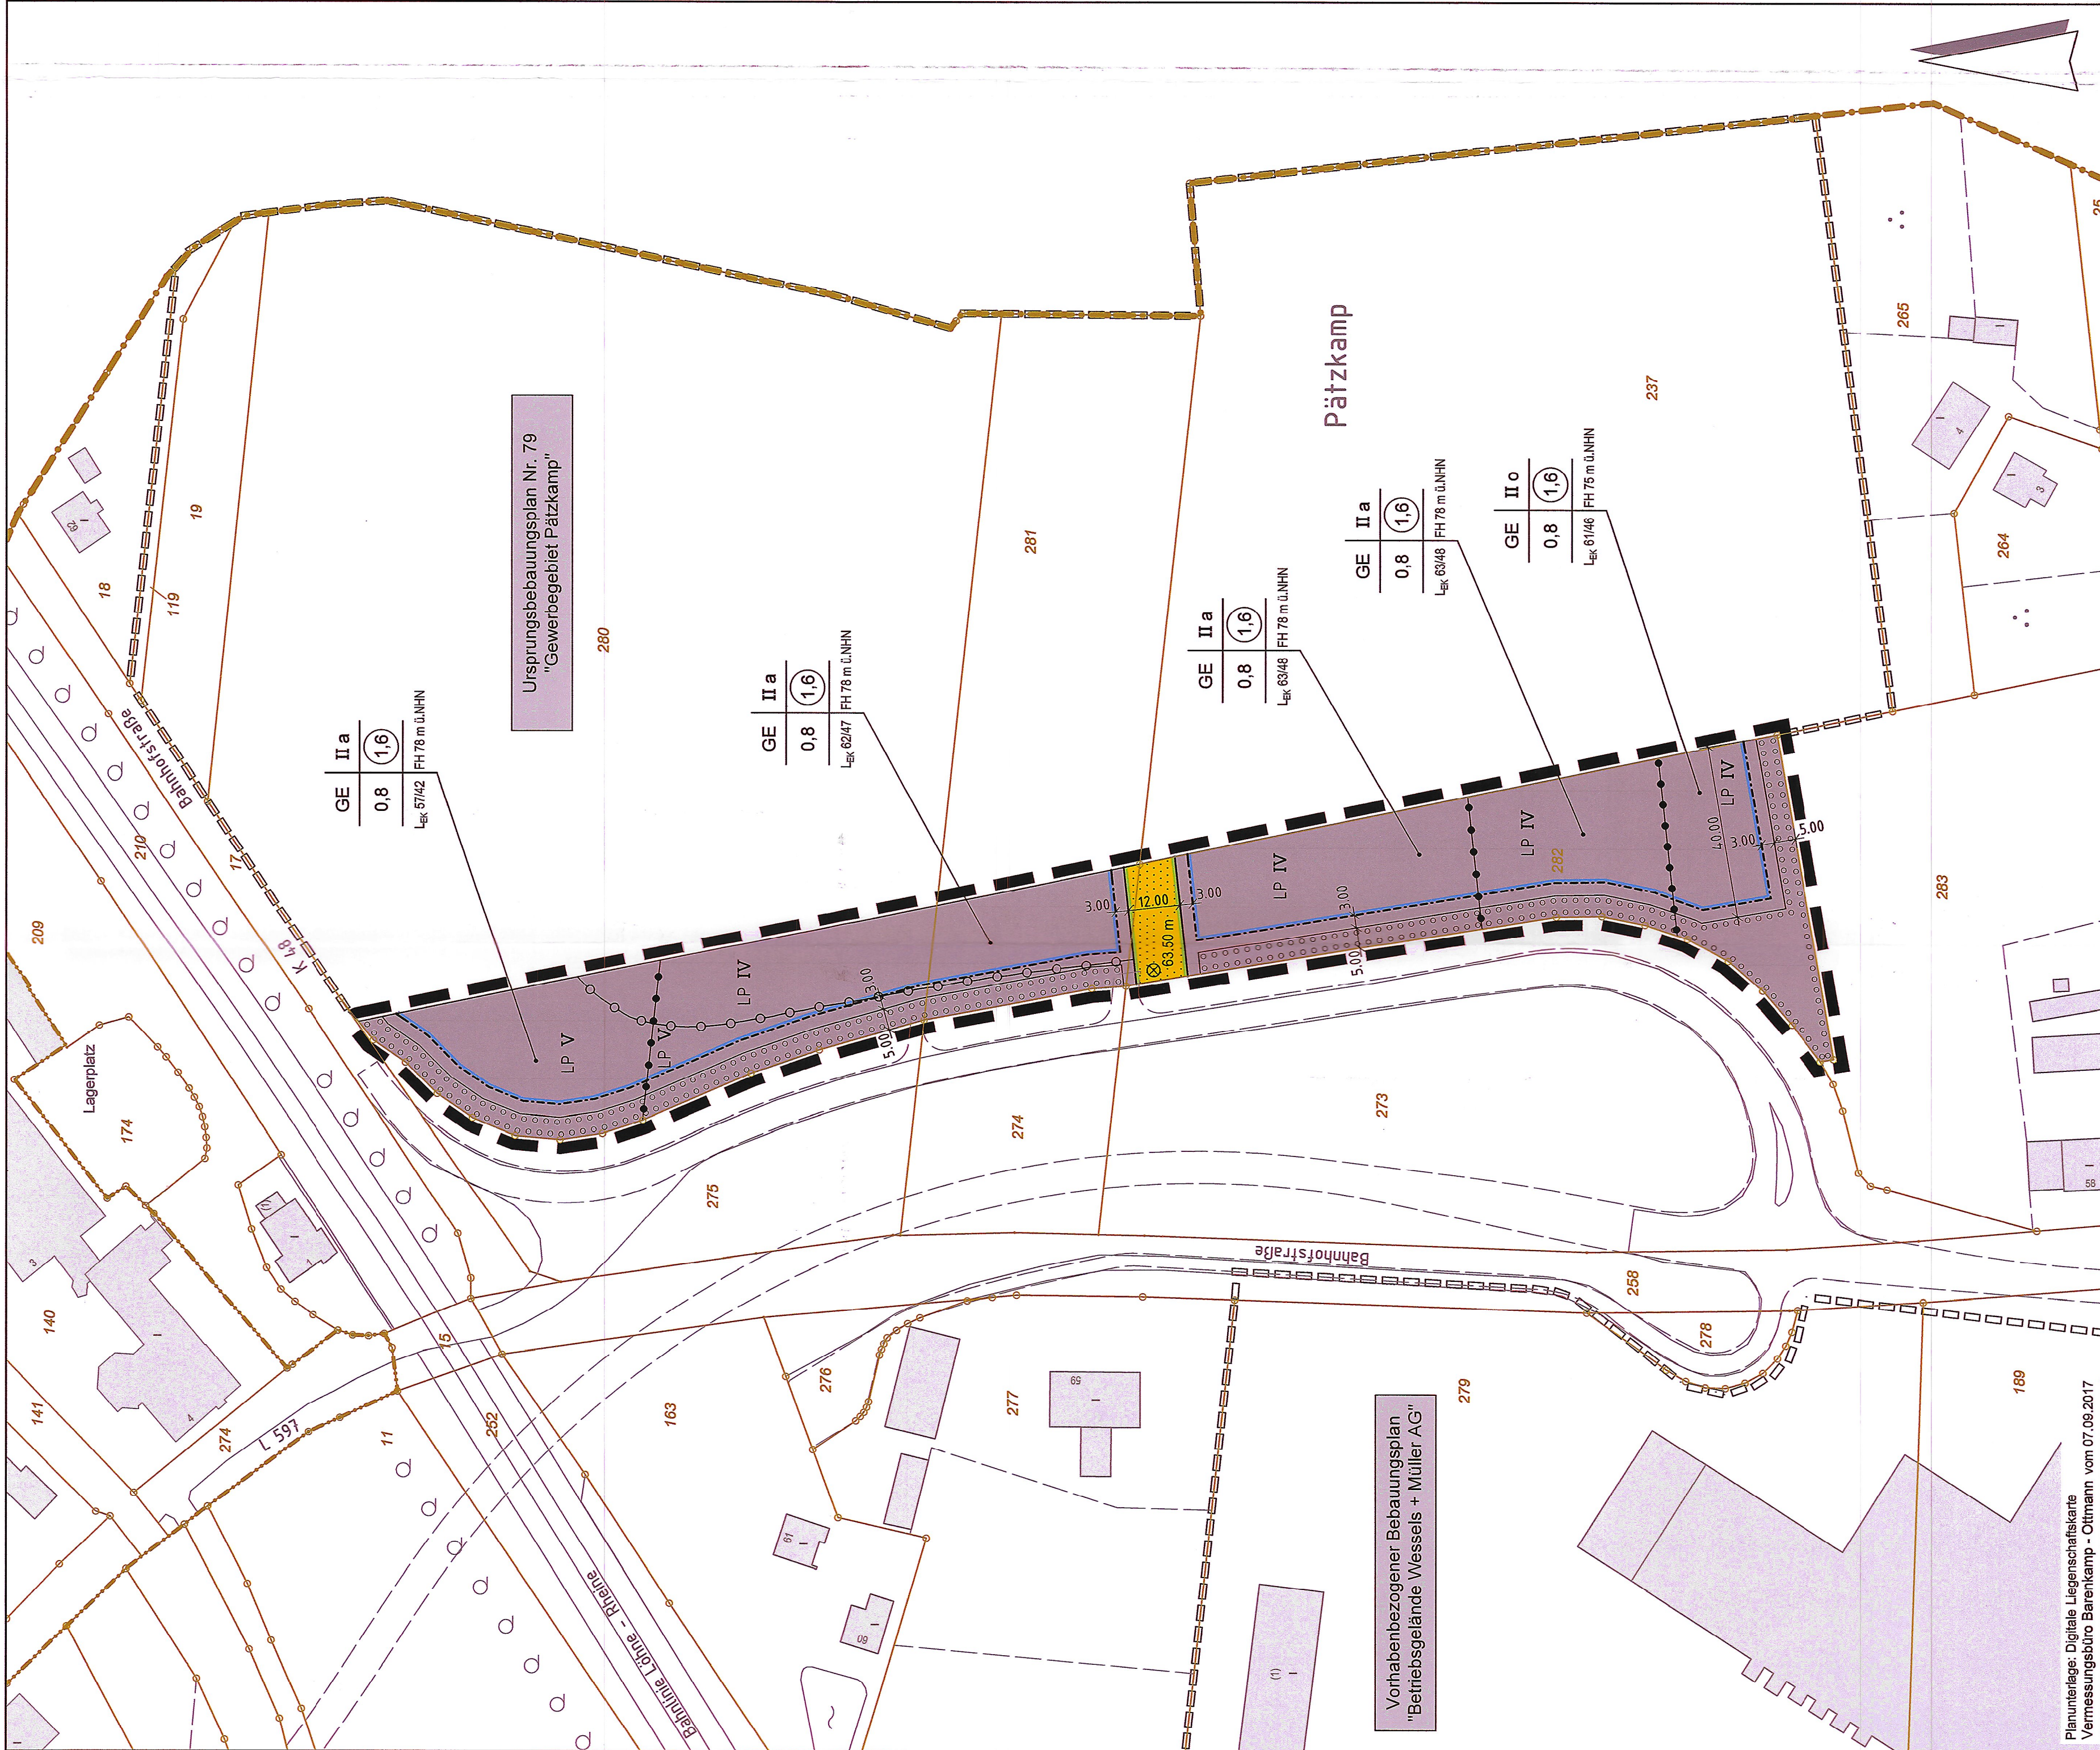

## Zeichenerklärung

(gemäß § 9 (1)-(7) BauGB und BauNVO in Verbindung mit § 9a BauGB)

| Art der baulichen Nutzung<br>(§ 9 Abs. 1 Nr. 1 BauGB, §§ 1 bis 11 BauNVO) |
|---------------------------------------------------------------------------|
| <b>GE</b><br>Gewerbegebiete<br>(§ 9 BauNVO)                               |
|                                                                           |