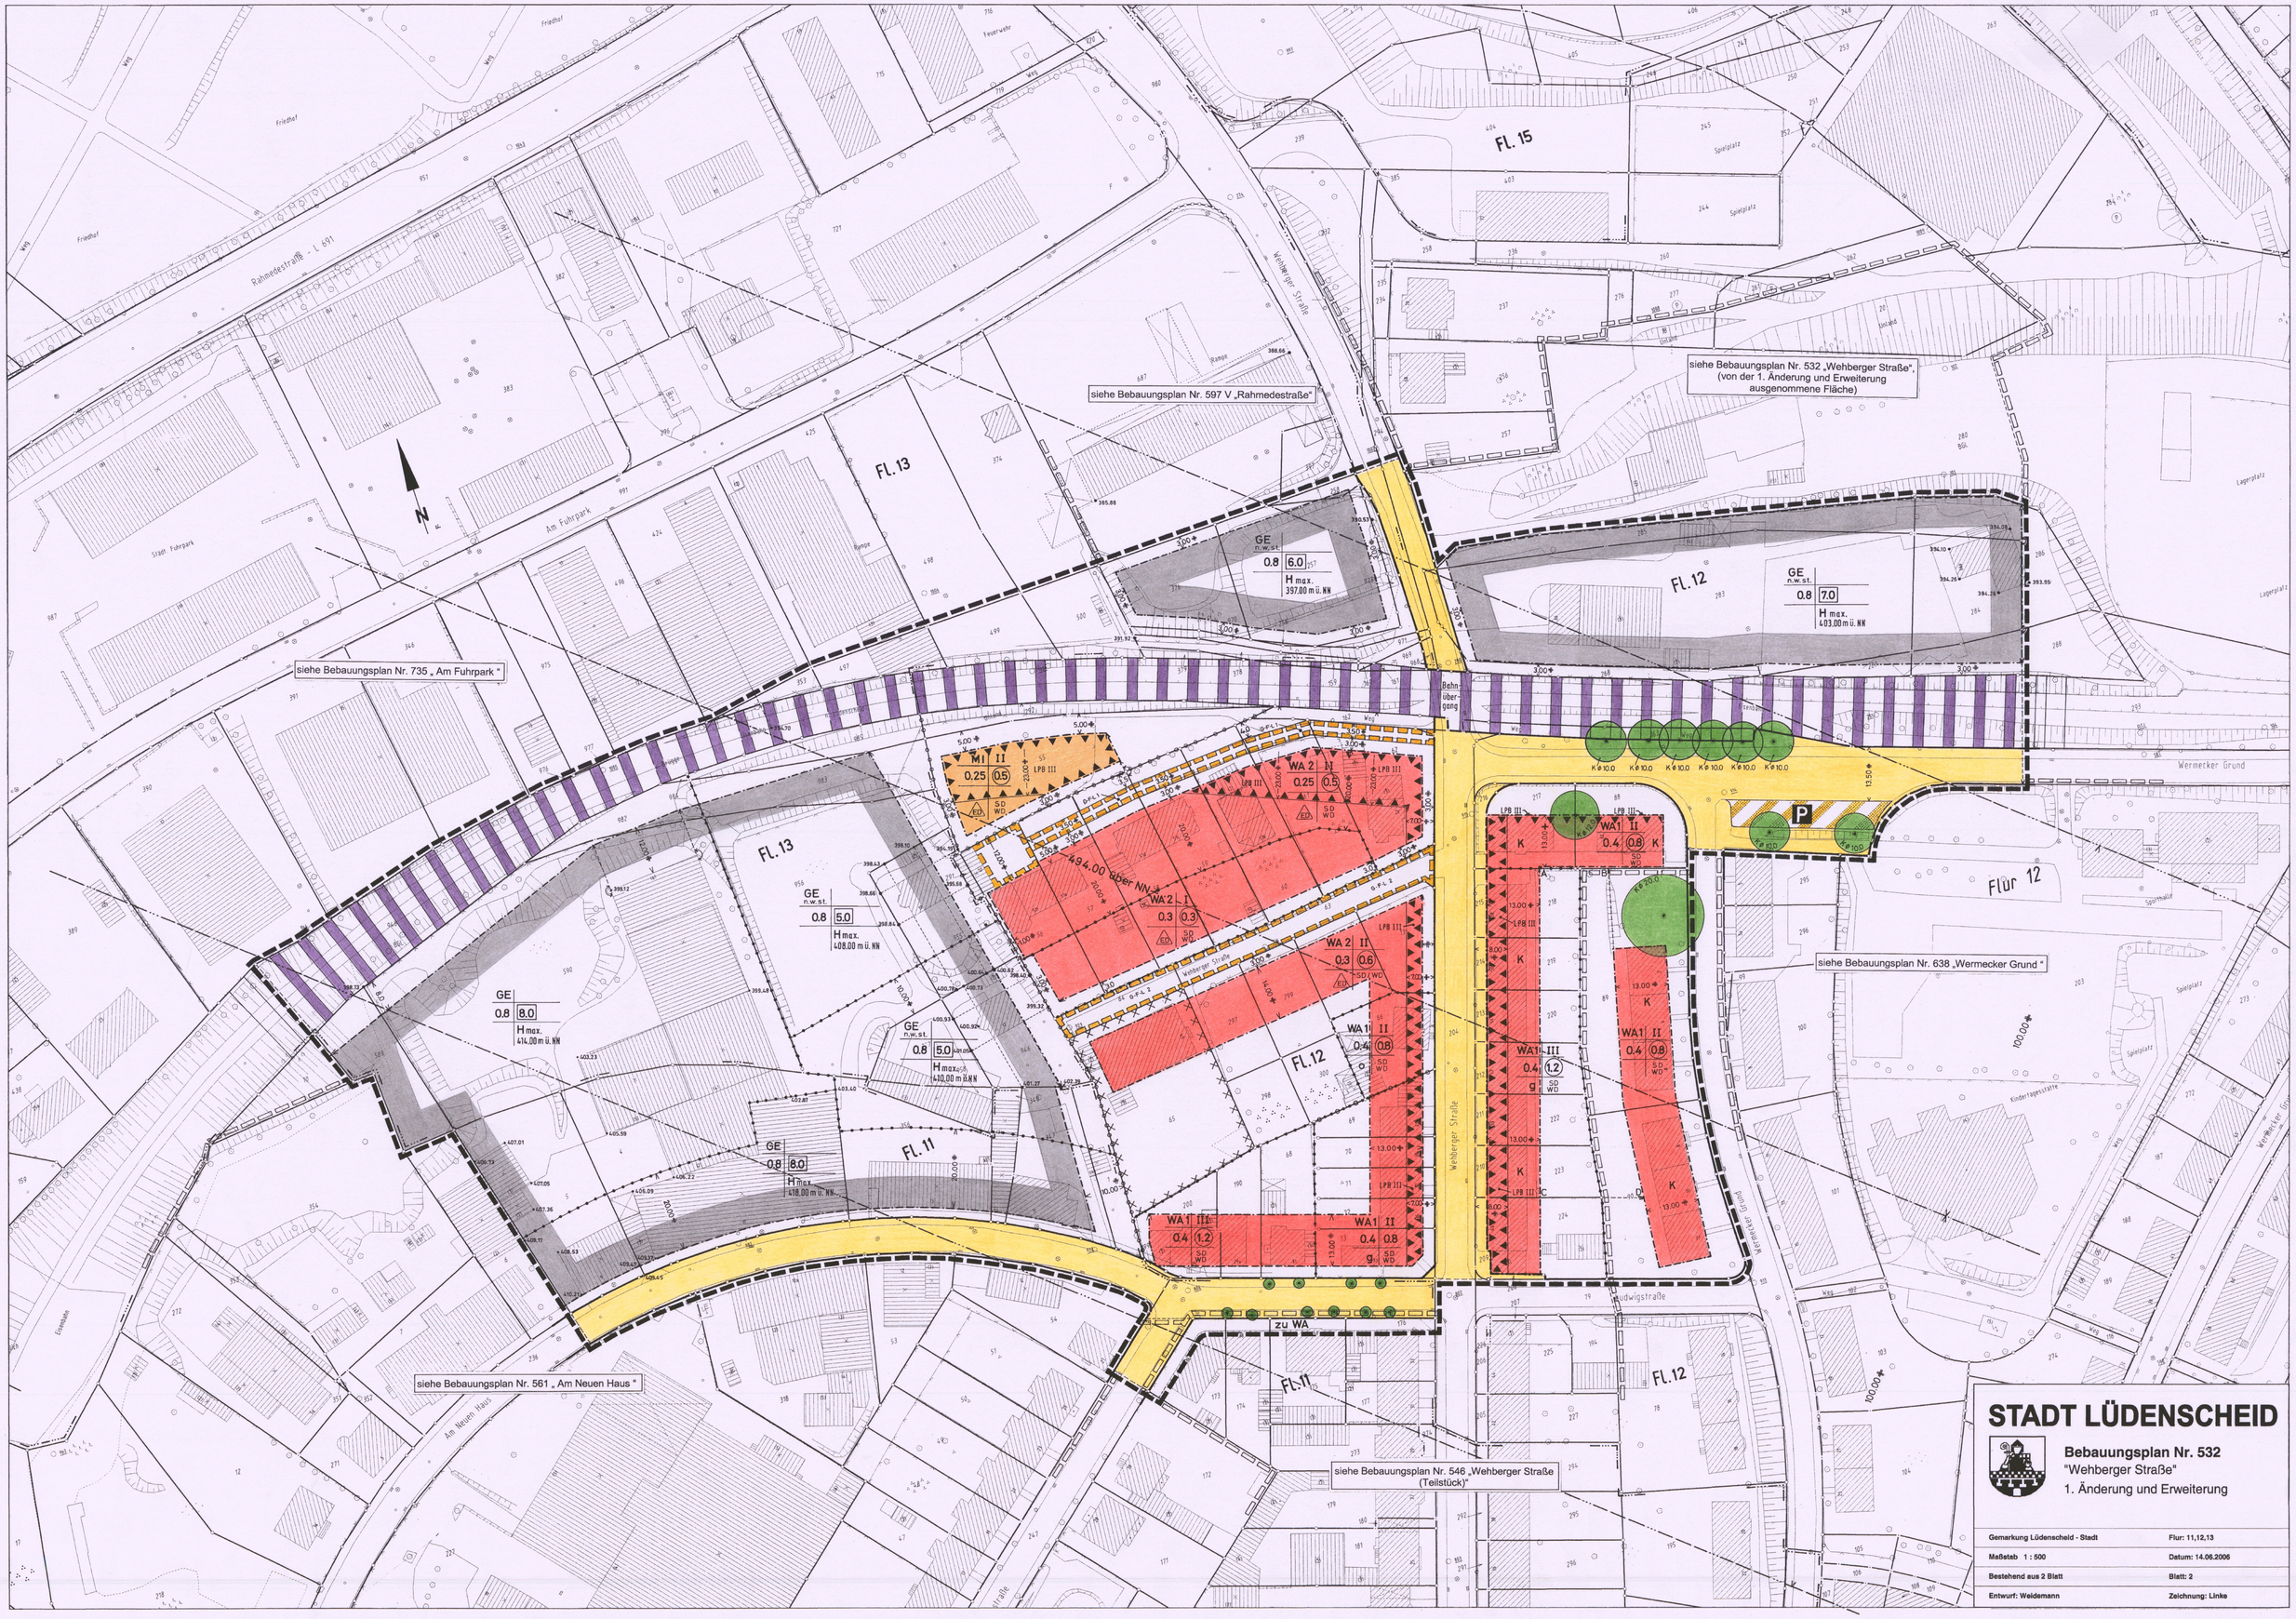

STADT LÜDENSCHEID

Bebauungsplan Nr. 532
"Wehberger Straße"
1. Änderung und Erweiterung

Gemarkung Lüdenscheid - Stadt	Flur: 11,12,13
Maßstab 1 : 500	Datum: 14.06.2006
Bestehend aus 2 Blatt	Blatt: 2
Entwurf: Weidemann	Zeichnung: Linke