


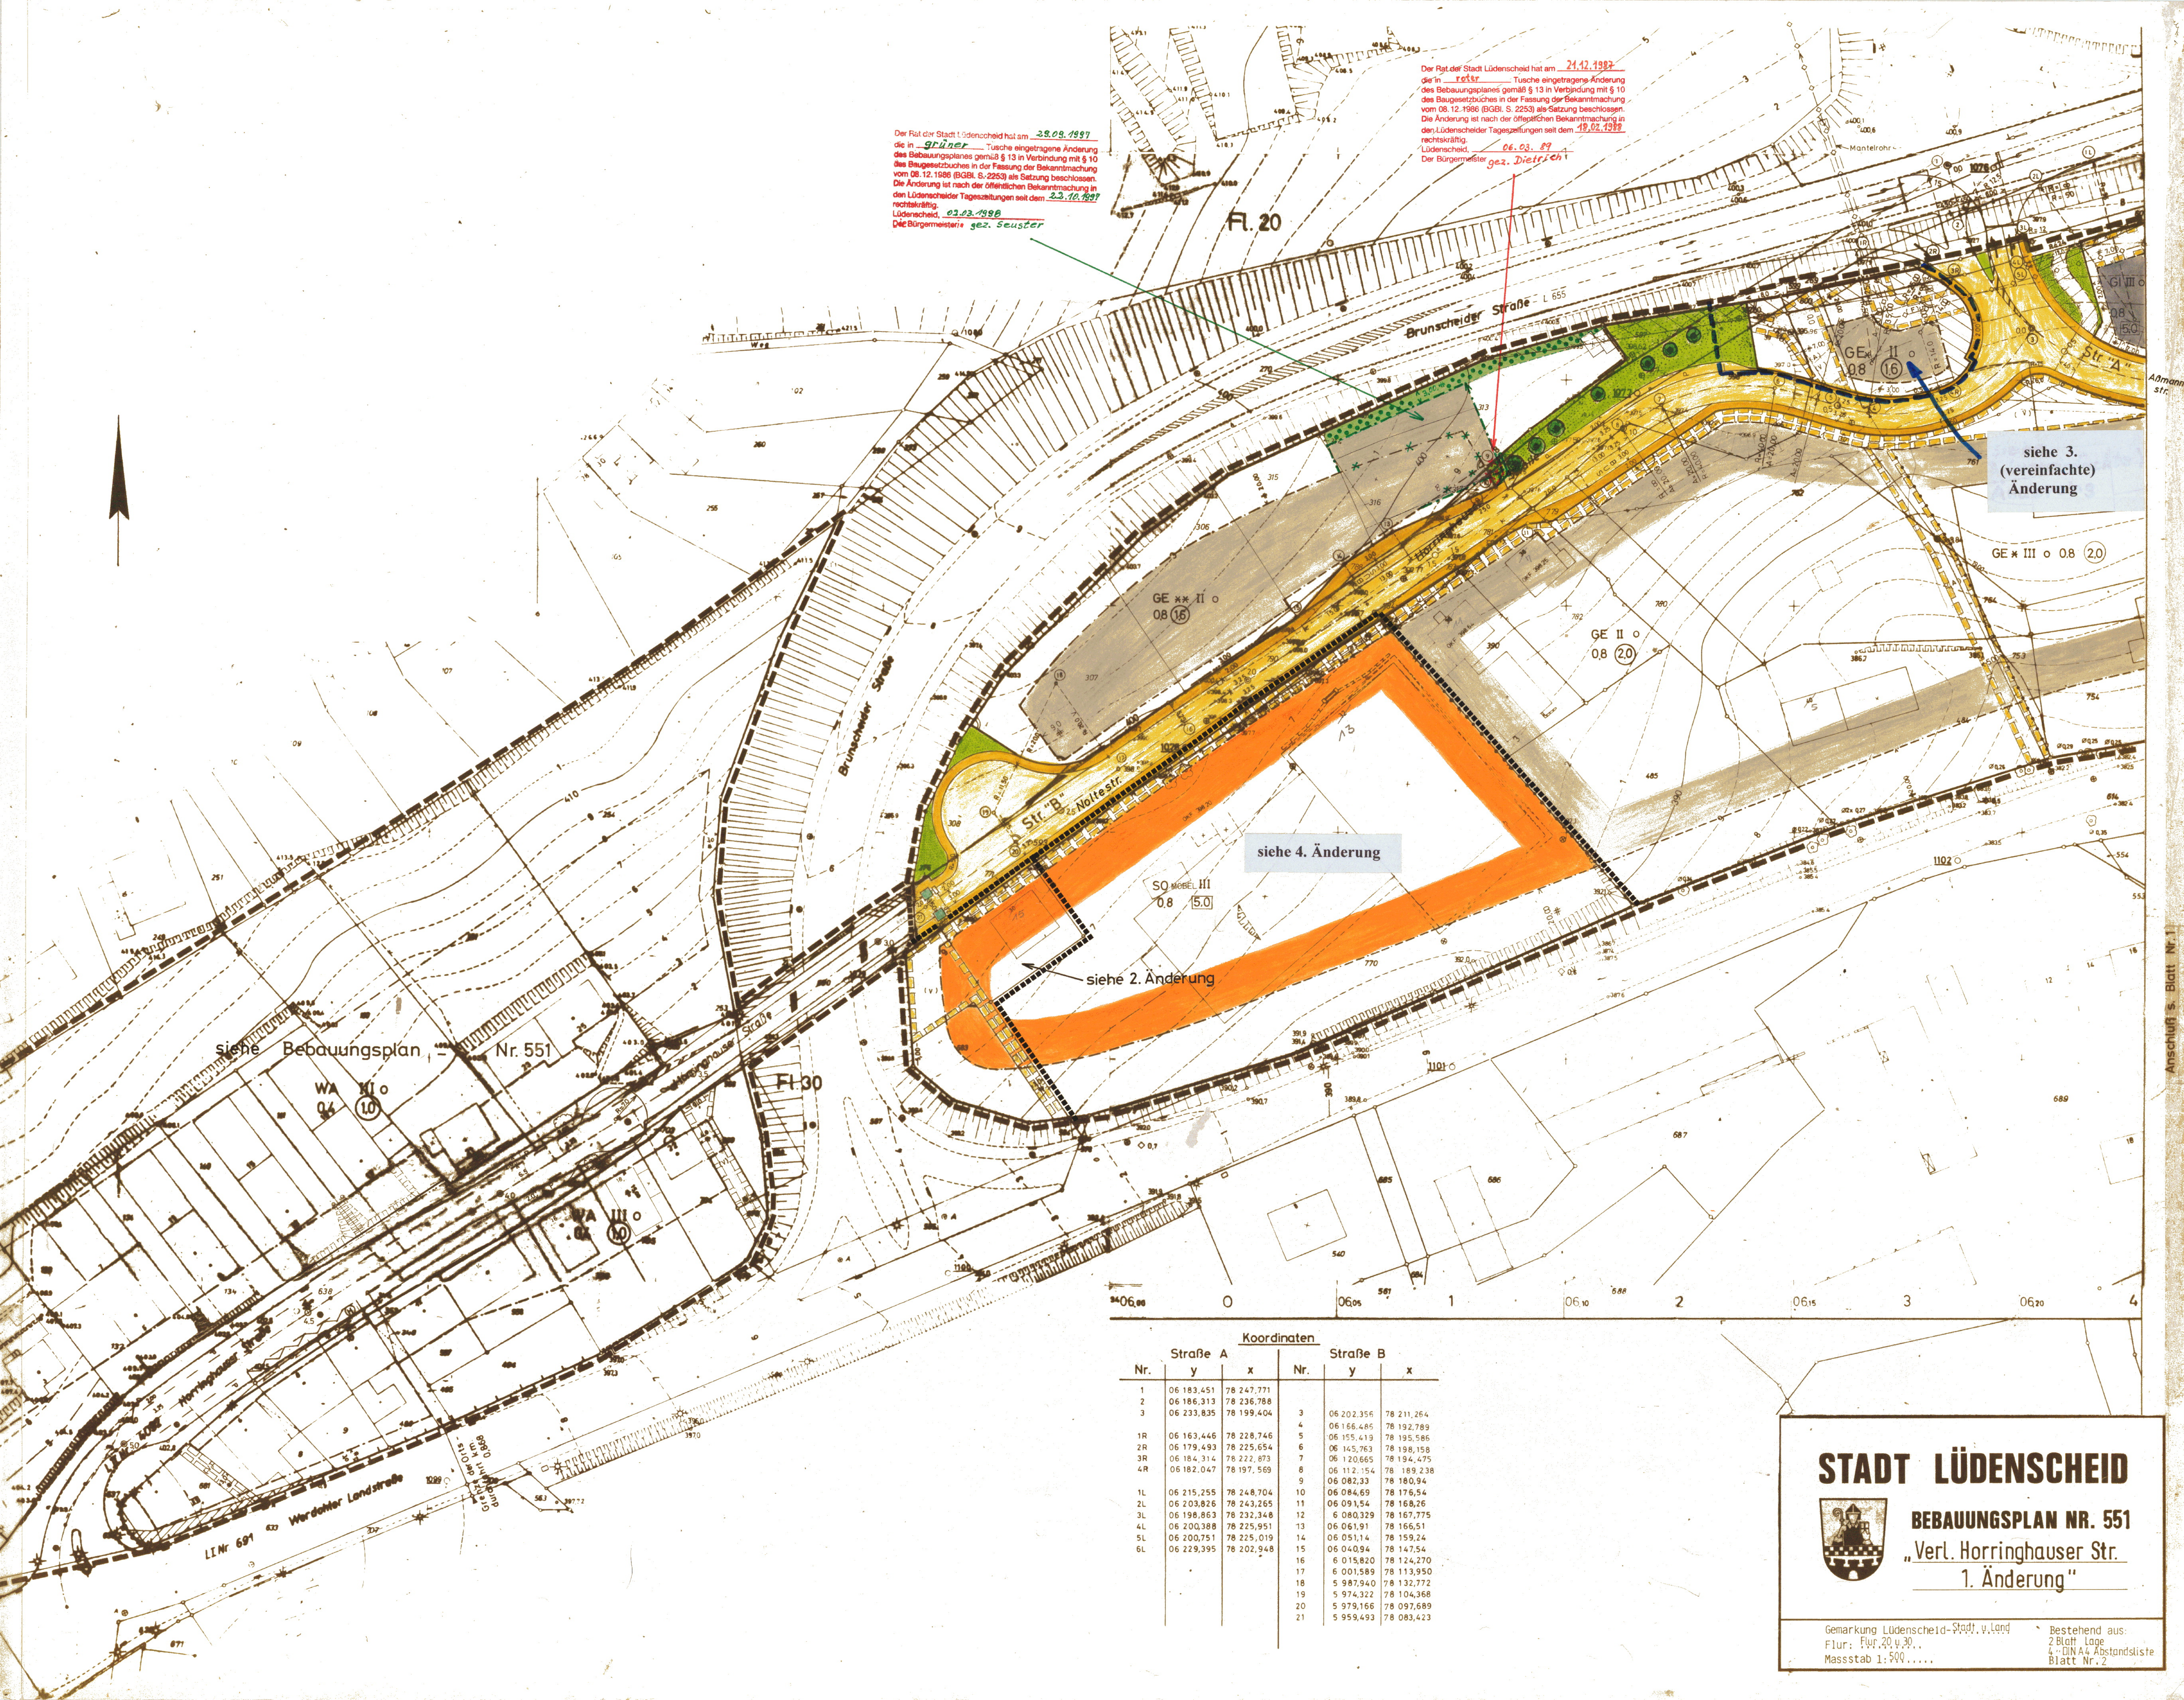

Der Rat der Stadt Lüdenscheld hat am 22.09.1997
die in grüner Tusch eingetragene Änderung
des Bebauungsplanes gemäß § 13 in Verbindung mit § 10
des Baugesetzbuches in der Fassung der Bekanntmachung
vom 08.12.1986 (BGBl. S. 2253) als Satzung beschlossen.
Die Änderung ist nach der öffentlichen Bekanntmachung in
den Lüdenschelder Tageszeitungen seit dem 23.10.1997
rechtskräftig.
Lüdenscheld, 03.03.1998
Der Bürgermeister gez. Seuser

Der Rat der Stadt Lüdenscheld hat am 21.12.1997
die in rot Tusch eingetragene Änderung
des Bebauungsplanes gemäß § 13 in Verbindung mit § 10
des Baugesetzbuches in der Fassung der Bekanntmachung
vom 08.12.1986 (BGBl. S. 2253) als Satzung beschlossen.
Die Änderung ist nach der öffentlichen Bekanntmachung in
den Lüdenschelder Tageszeitungen seit dem 19.02.1998
rechtskräftig.
Lüdenscheld, 06.03.98
Der Bürgermeister gez. Dietrich

siehe 3.
(vereinfachte)
Änderung

siehe 4. Änderung

siehe 2. Änderung

siehe Bebauungsplan
Nr. 551

Koordinaten					
Straße A			Straße B		
Nr.	y	x	Nr.	y	x
1	06 183,451	78 247,771	3	06 202,356	78 211,264
2	06 186,313	78 236,788	4	06 166,486	78 192,789
3	06 233,835	78 199,404	5	06 155,419	78 195,586
1R	06 163,446	78 228,746	6	06 145,763	78 198,158
2R	06 179,493	78 225,654	7	06 120,665	78 194,475
3R	06 184,314	78 222,873	8	06 112,154	78 189,238
4R	06 182,047	78 197,569	9	06 082,33	78 180,94
1L	06 215,255	78 248,704	10	06 084,69	78 176,54
2L	06 203,826	78 243,265	11	06 091,54	78 168,26
3L	06 198,863	78 232,348	12	06 080,329	78 167,775
4L	06 200,388	78 225,951	13	06 061,91	78 166,51
5L	06 200,751	78 225,019	14	06 051,14	78 159,24
6L	06 229,395	78 202,948	15	06 040,94	78 147,54
			16	06 015,820	78 124,270
			17	06 001,589	78 113,950
			18	06 987,940	78 132,772
			19	06 974,322	78 104,368
			20	06 979,166	78 097,689
			21	06 959,493	78 083,423

STADT LÜDENSCHELD



BEBAUUNGSPLAN NR. 551

„Verl. Horinghauser Str.“

1. Änderung

Gemarkung Ludenscheid-Stadt, v. Land
Flur: Flur 20 v. 30.
Maßstab 1:500.....

Bestehend aus:
2 Blatt Lage
4 DIN A4 Abstandsliste
Blatt Nr. 2