


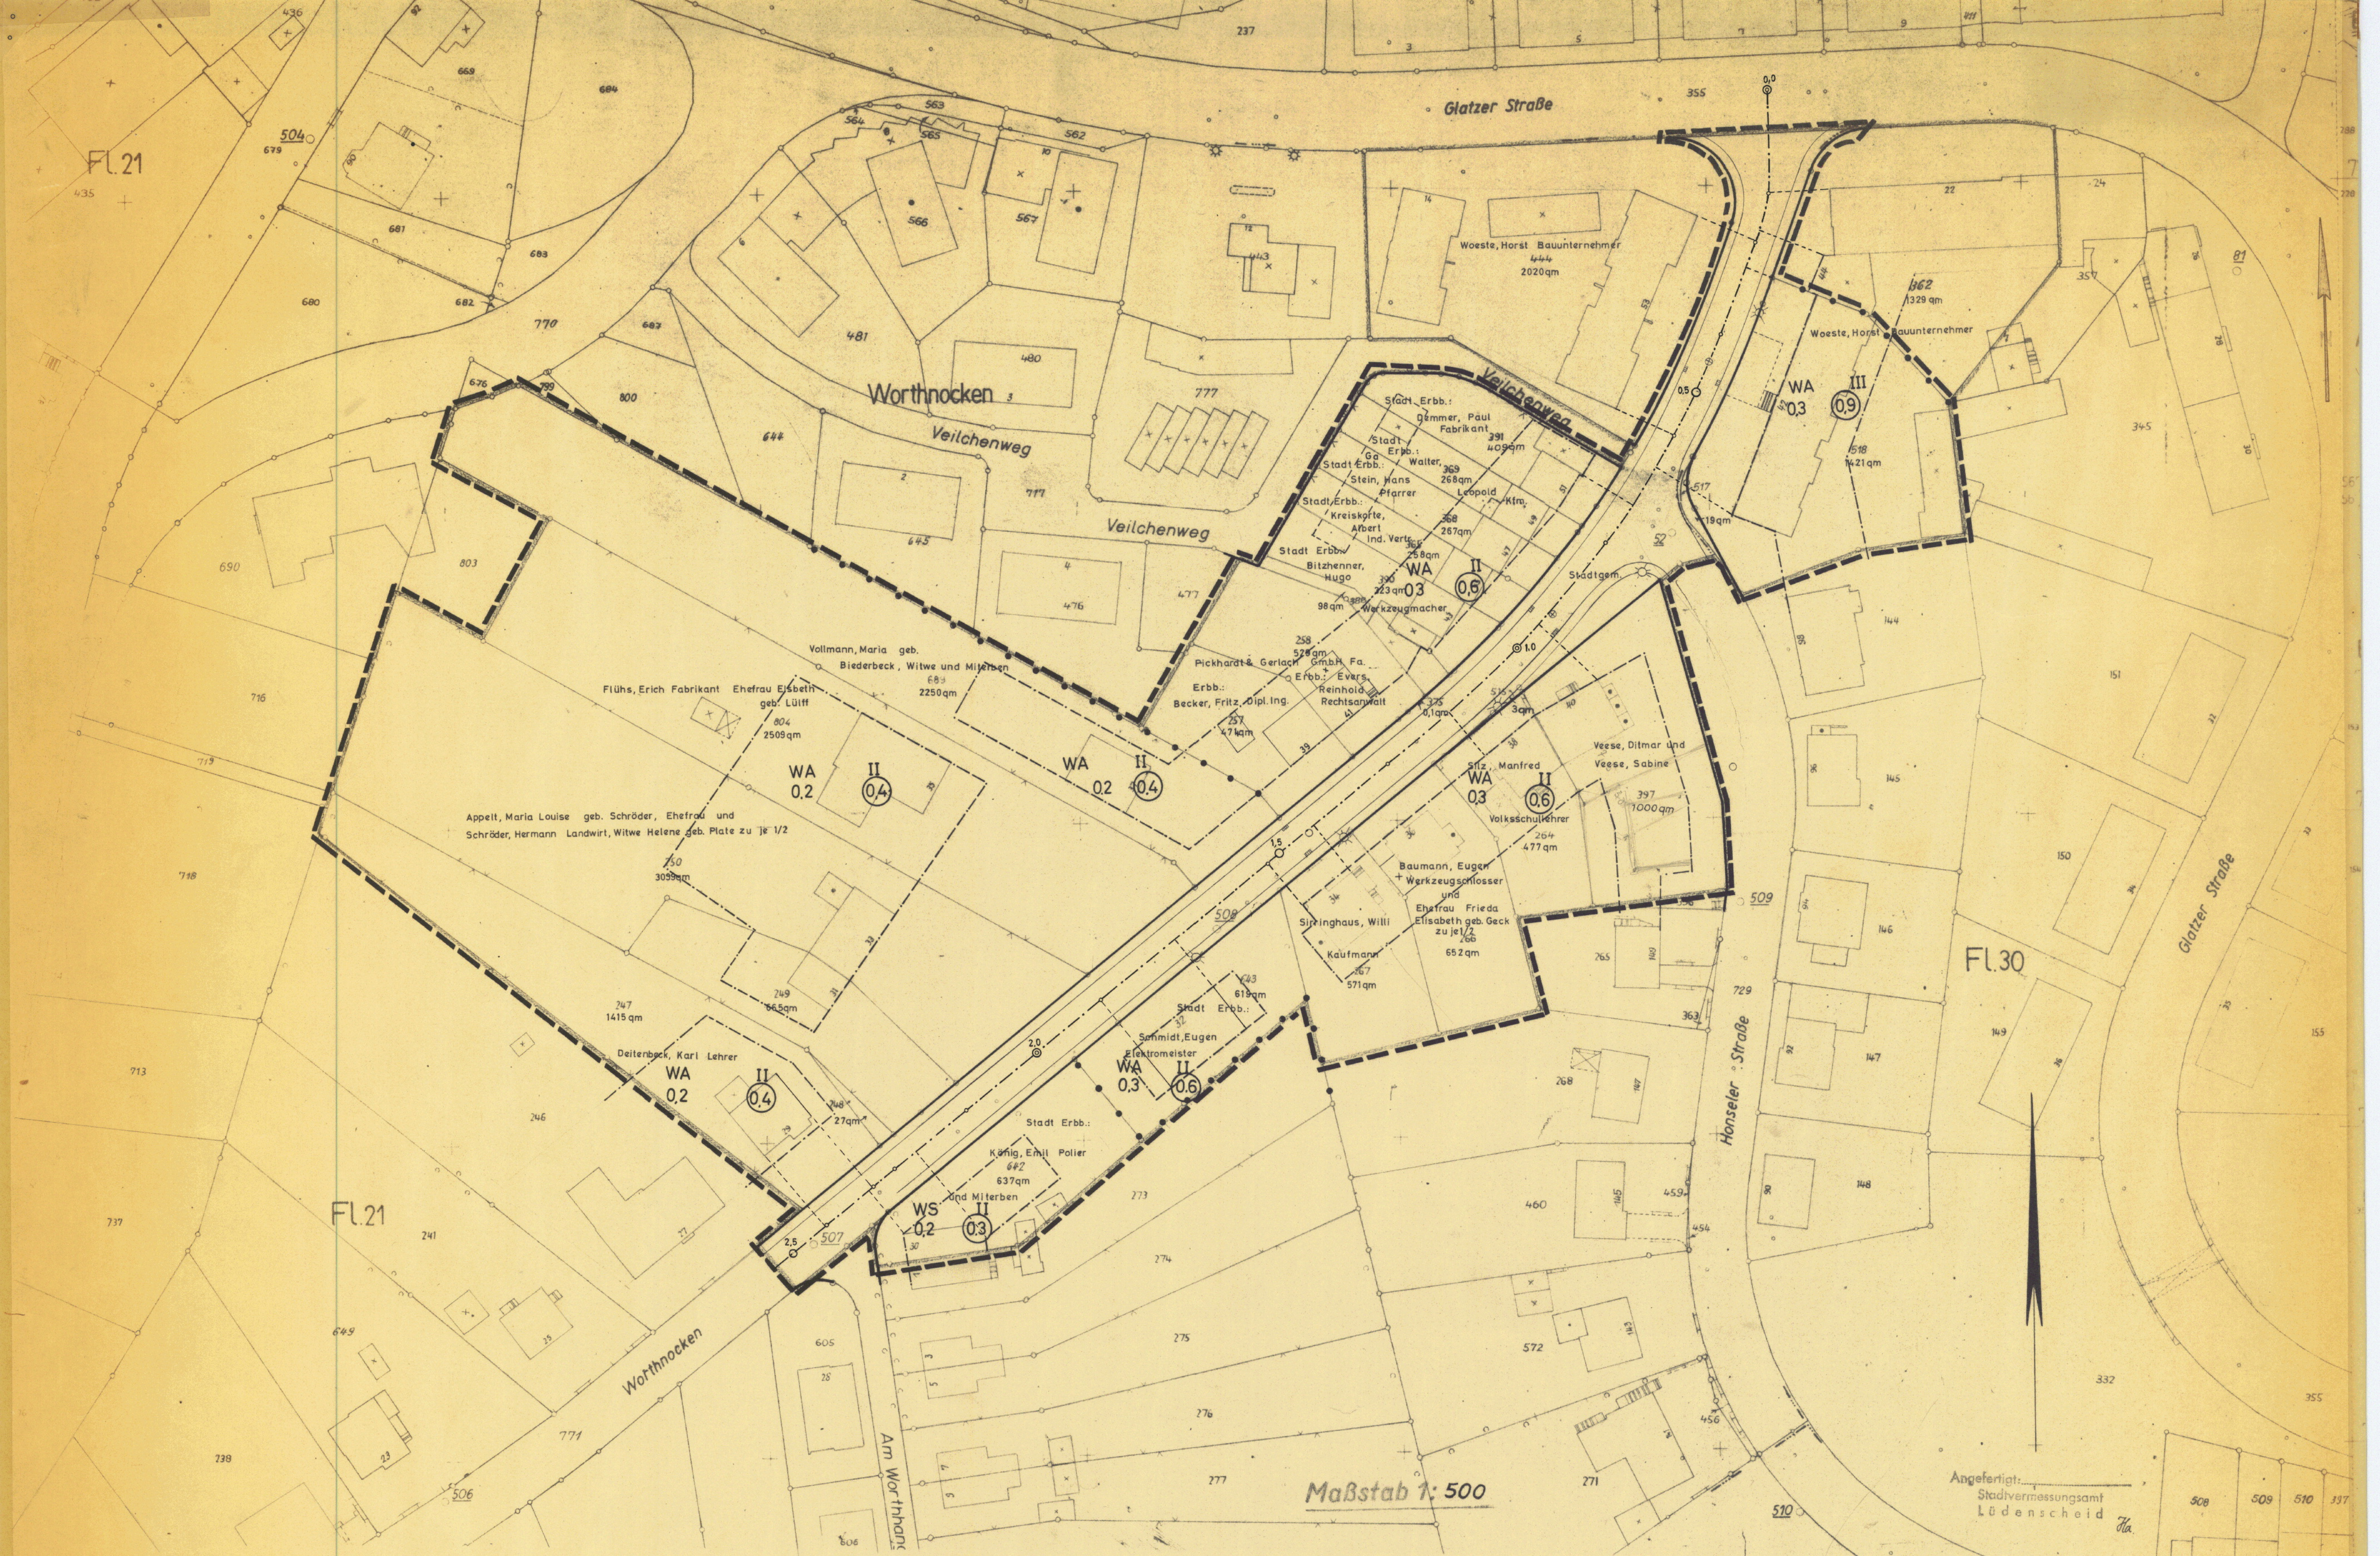

Stadt Lüdenscheid Bebauungsplan Wörthnocken Bestehend aus 2 Blatt Zeichnung und 0 Blatt Text 1 Blatt Lage u. 1 Blatt Höhe Gemarkung Lüdenscheid Flur Maßstab der Länge 1:500 Maßstab der Höhe 1:100 ENTWURF Lüdenscheid den 6. September 1968		Nr. 592 Für die städtische Planung Bauzonenplan Lüdenscheid den 6. September 1968		BAUWEISE UND STELLUNG DER BAULICHEN ANLAGEN Die kartographische Darstellung des gegenwärtigen Zustandes sowie die genehmigte Festlegung und Darstellung der neuen städtebaulichen Planung werden als richtig bestätigt. Lüdenscheid den 24. September 1968		ART UND MASS DER BAULICHEN NUTZUNG Kriegs- und Industriegebiet Wohngebiet Gewerbegebiet Industriegebiet Sondergebiet Lüdenscheid den 24. September 1968		GRANZEN UND TOPOGRAPHISCHE DARSTELLUNGEN Kriegs- und Industriegebiet Wohngebiet Gewerbegebiet Industriegebiet Sondergebiet Lüdenscheid den 24. September 1968	
Der Oberbürgermeister W. R. R. R. Lüdenscheid		Der Stadtrat W. R. R. R. Lüdenscheid		Der Bürgermeister W. R. R. R. Lüdenscheid		Der Stadtrat W. R. R. R. Lüdenscheid		Der Oberbürgermeister W. R. R. R. Lüdenscheid	