


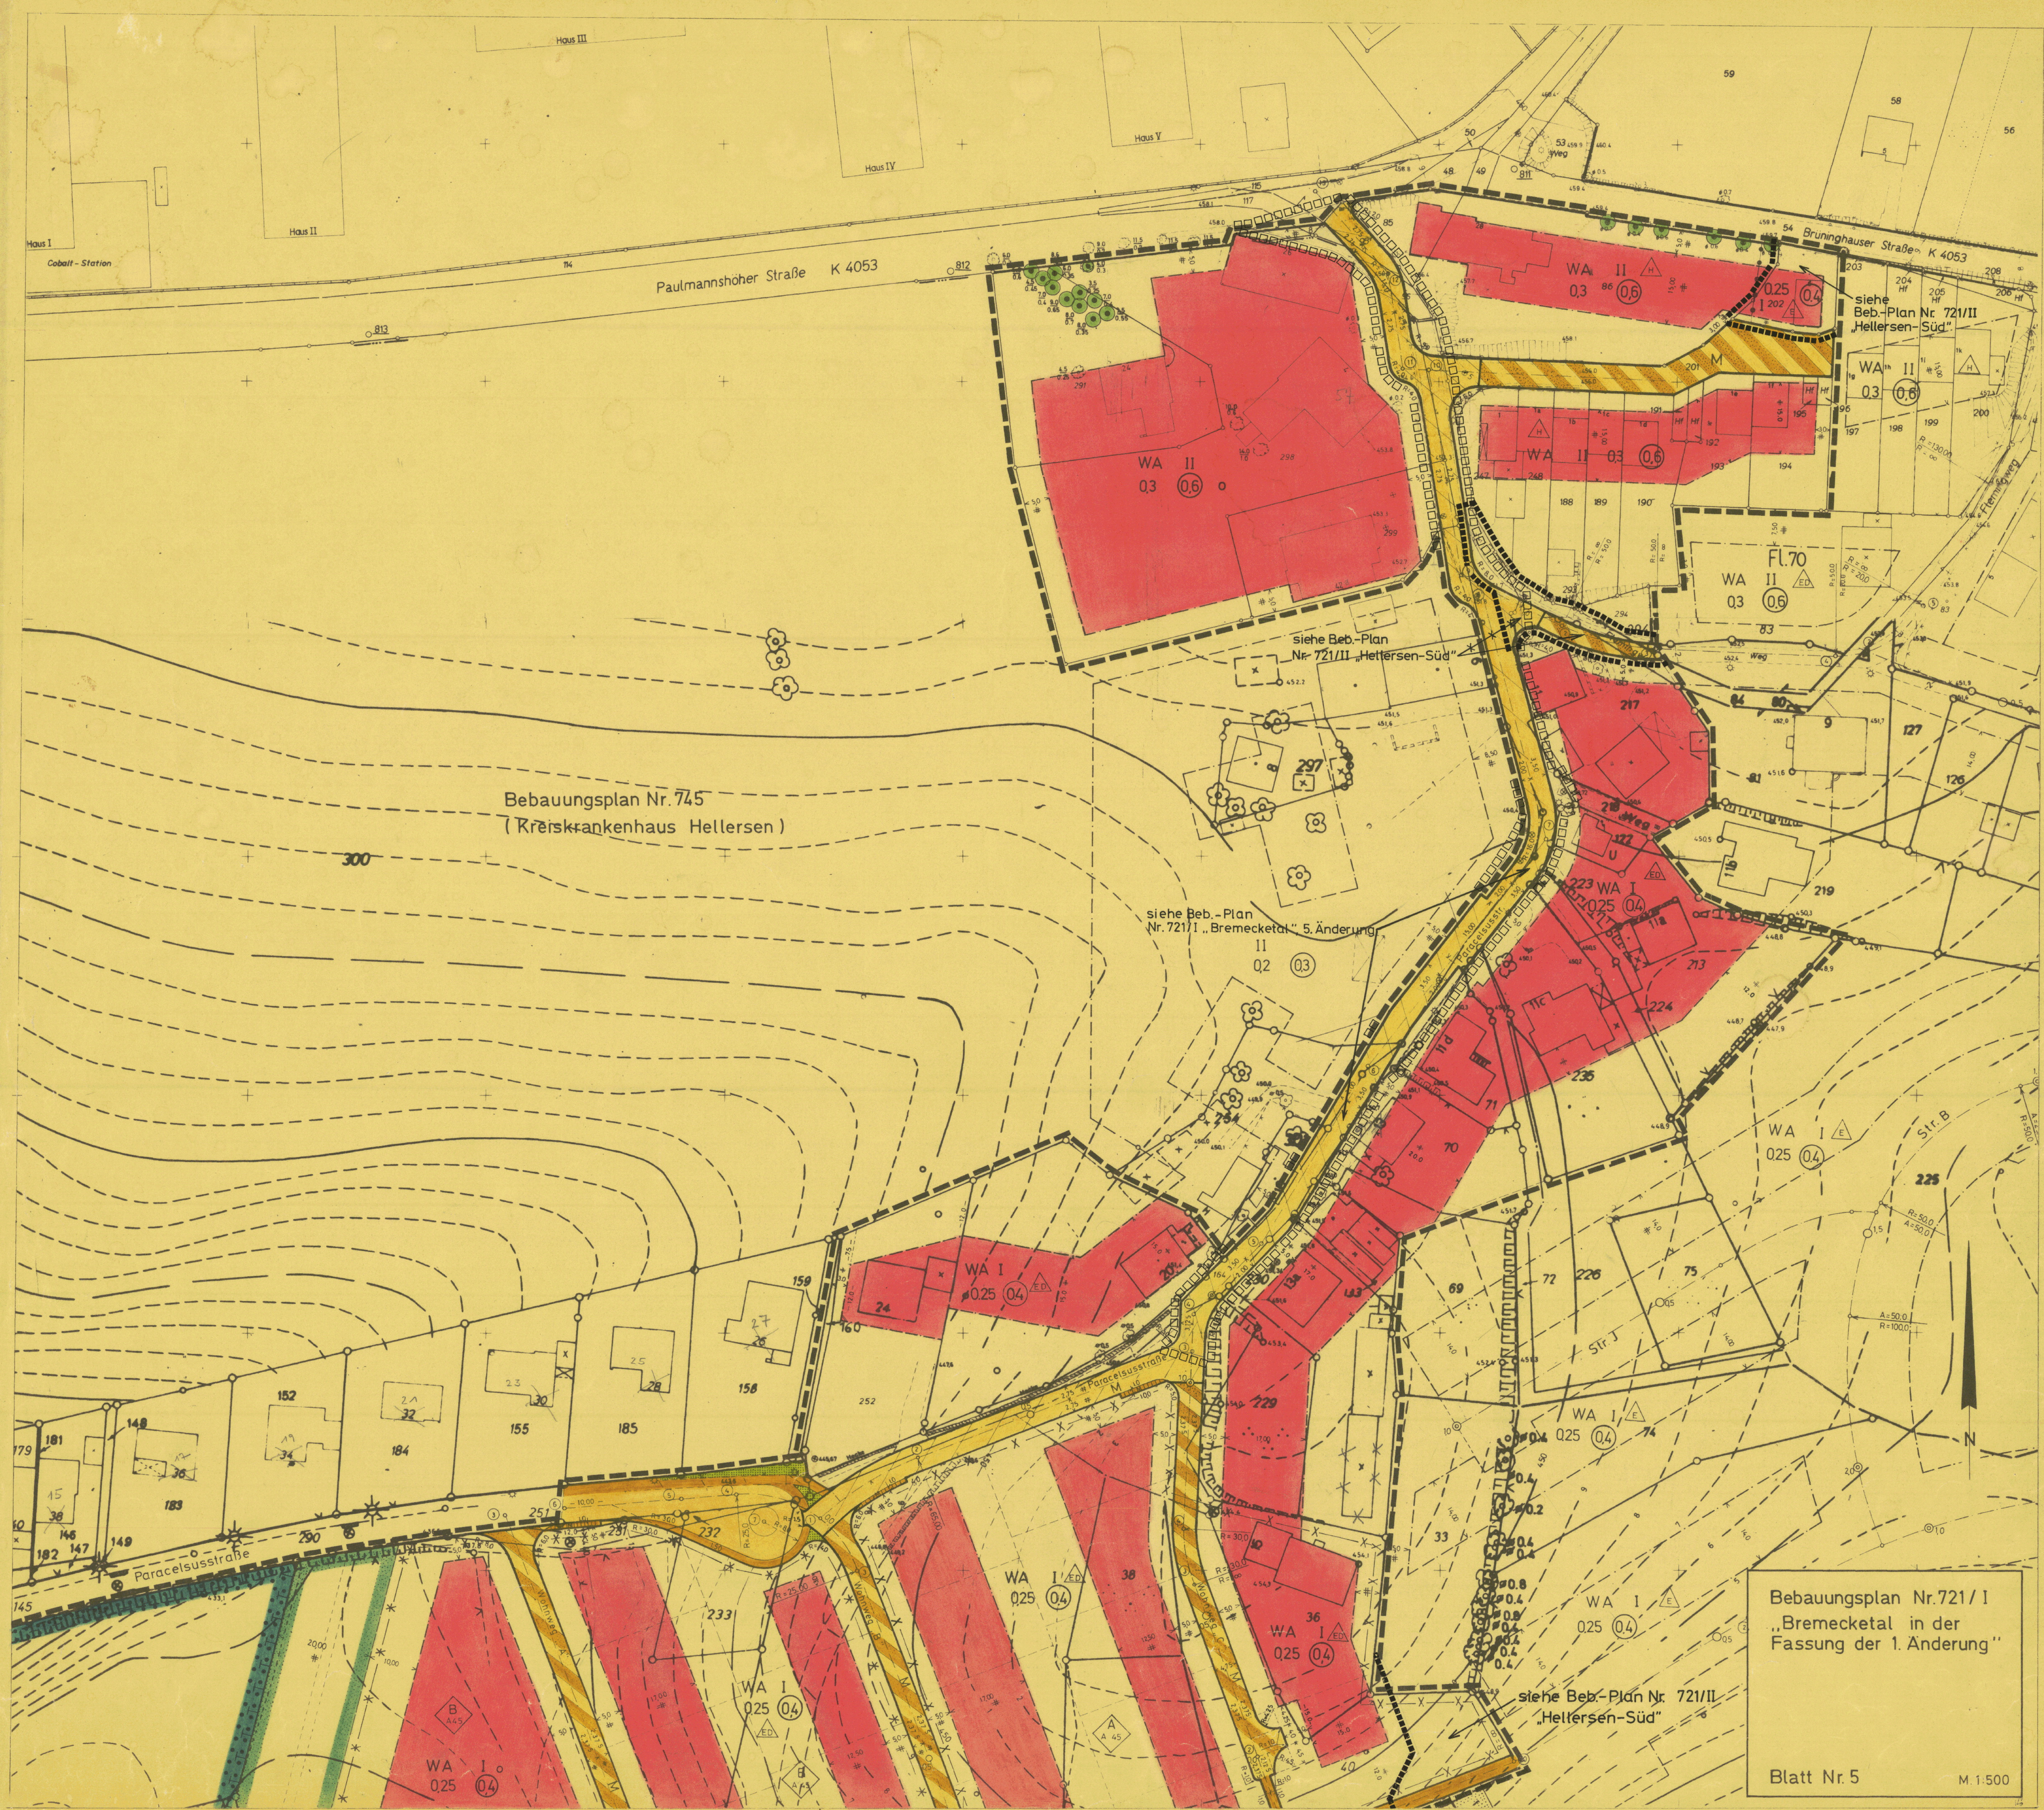

Bebauungsplan Nr. 745
(Krätskrankenhaus Hellersen)

siehe Beb.-Plan
Nr. 721/I „Brenecketal“ 5. Änderung
II
Q2 (03)

Bebauungsplan Nr. 721/I
„Brenecketal in der
Fassung der 1. Änderung“

Blatt Nr. 5 M. 1:500

Anschluß siehe Blatt Nr. 3