



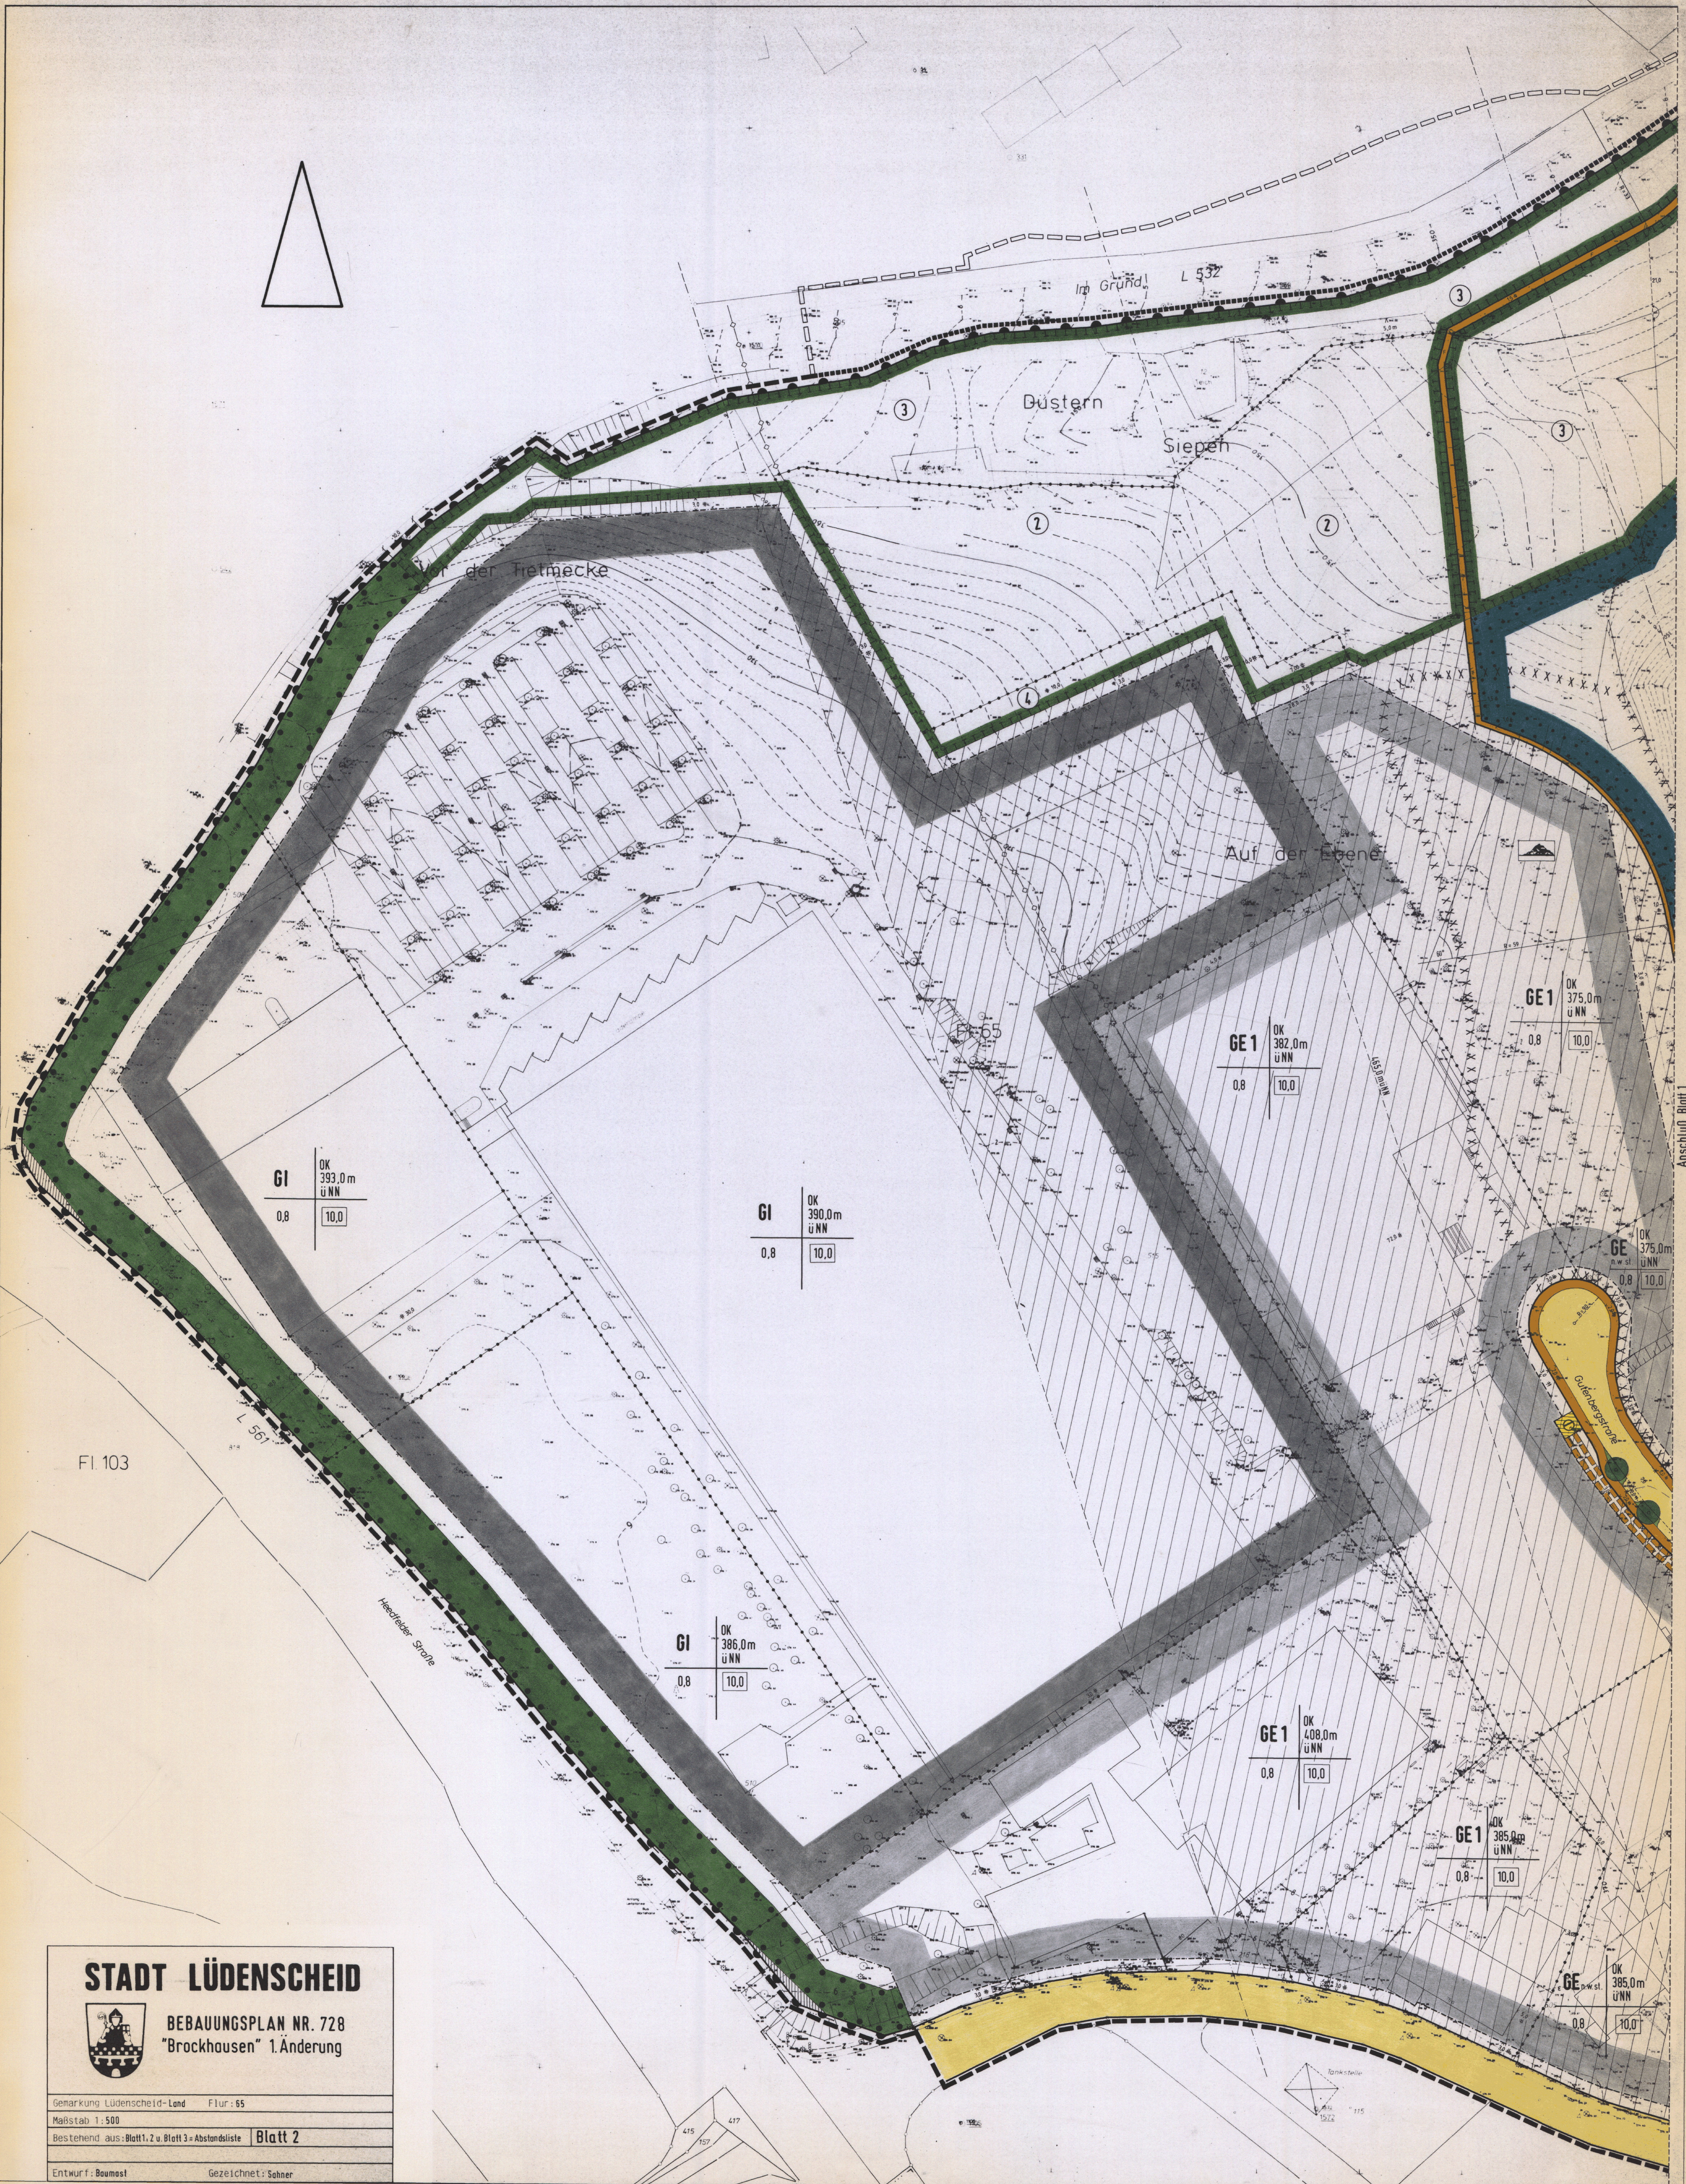

STADT LÜDENSCHIED

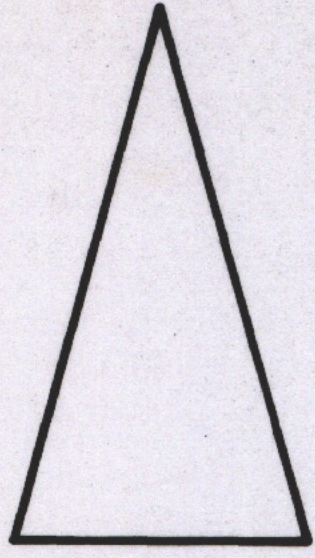

BEBAUUNGSPLAN NR. 728
"Brockhausen" 1. Änderung

Gemarkung Lüdenscheid-Land Flur: 65

Maßstab 1:500

Bestehend aus: Blatt 1, 2 u. Blatt 3 = Abstandsliste

Blatt 2

Entwurf: Baumast

Gezeichnet: Sahner