


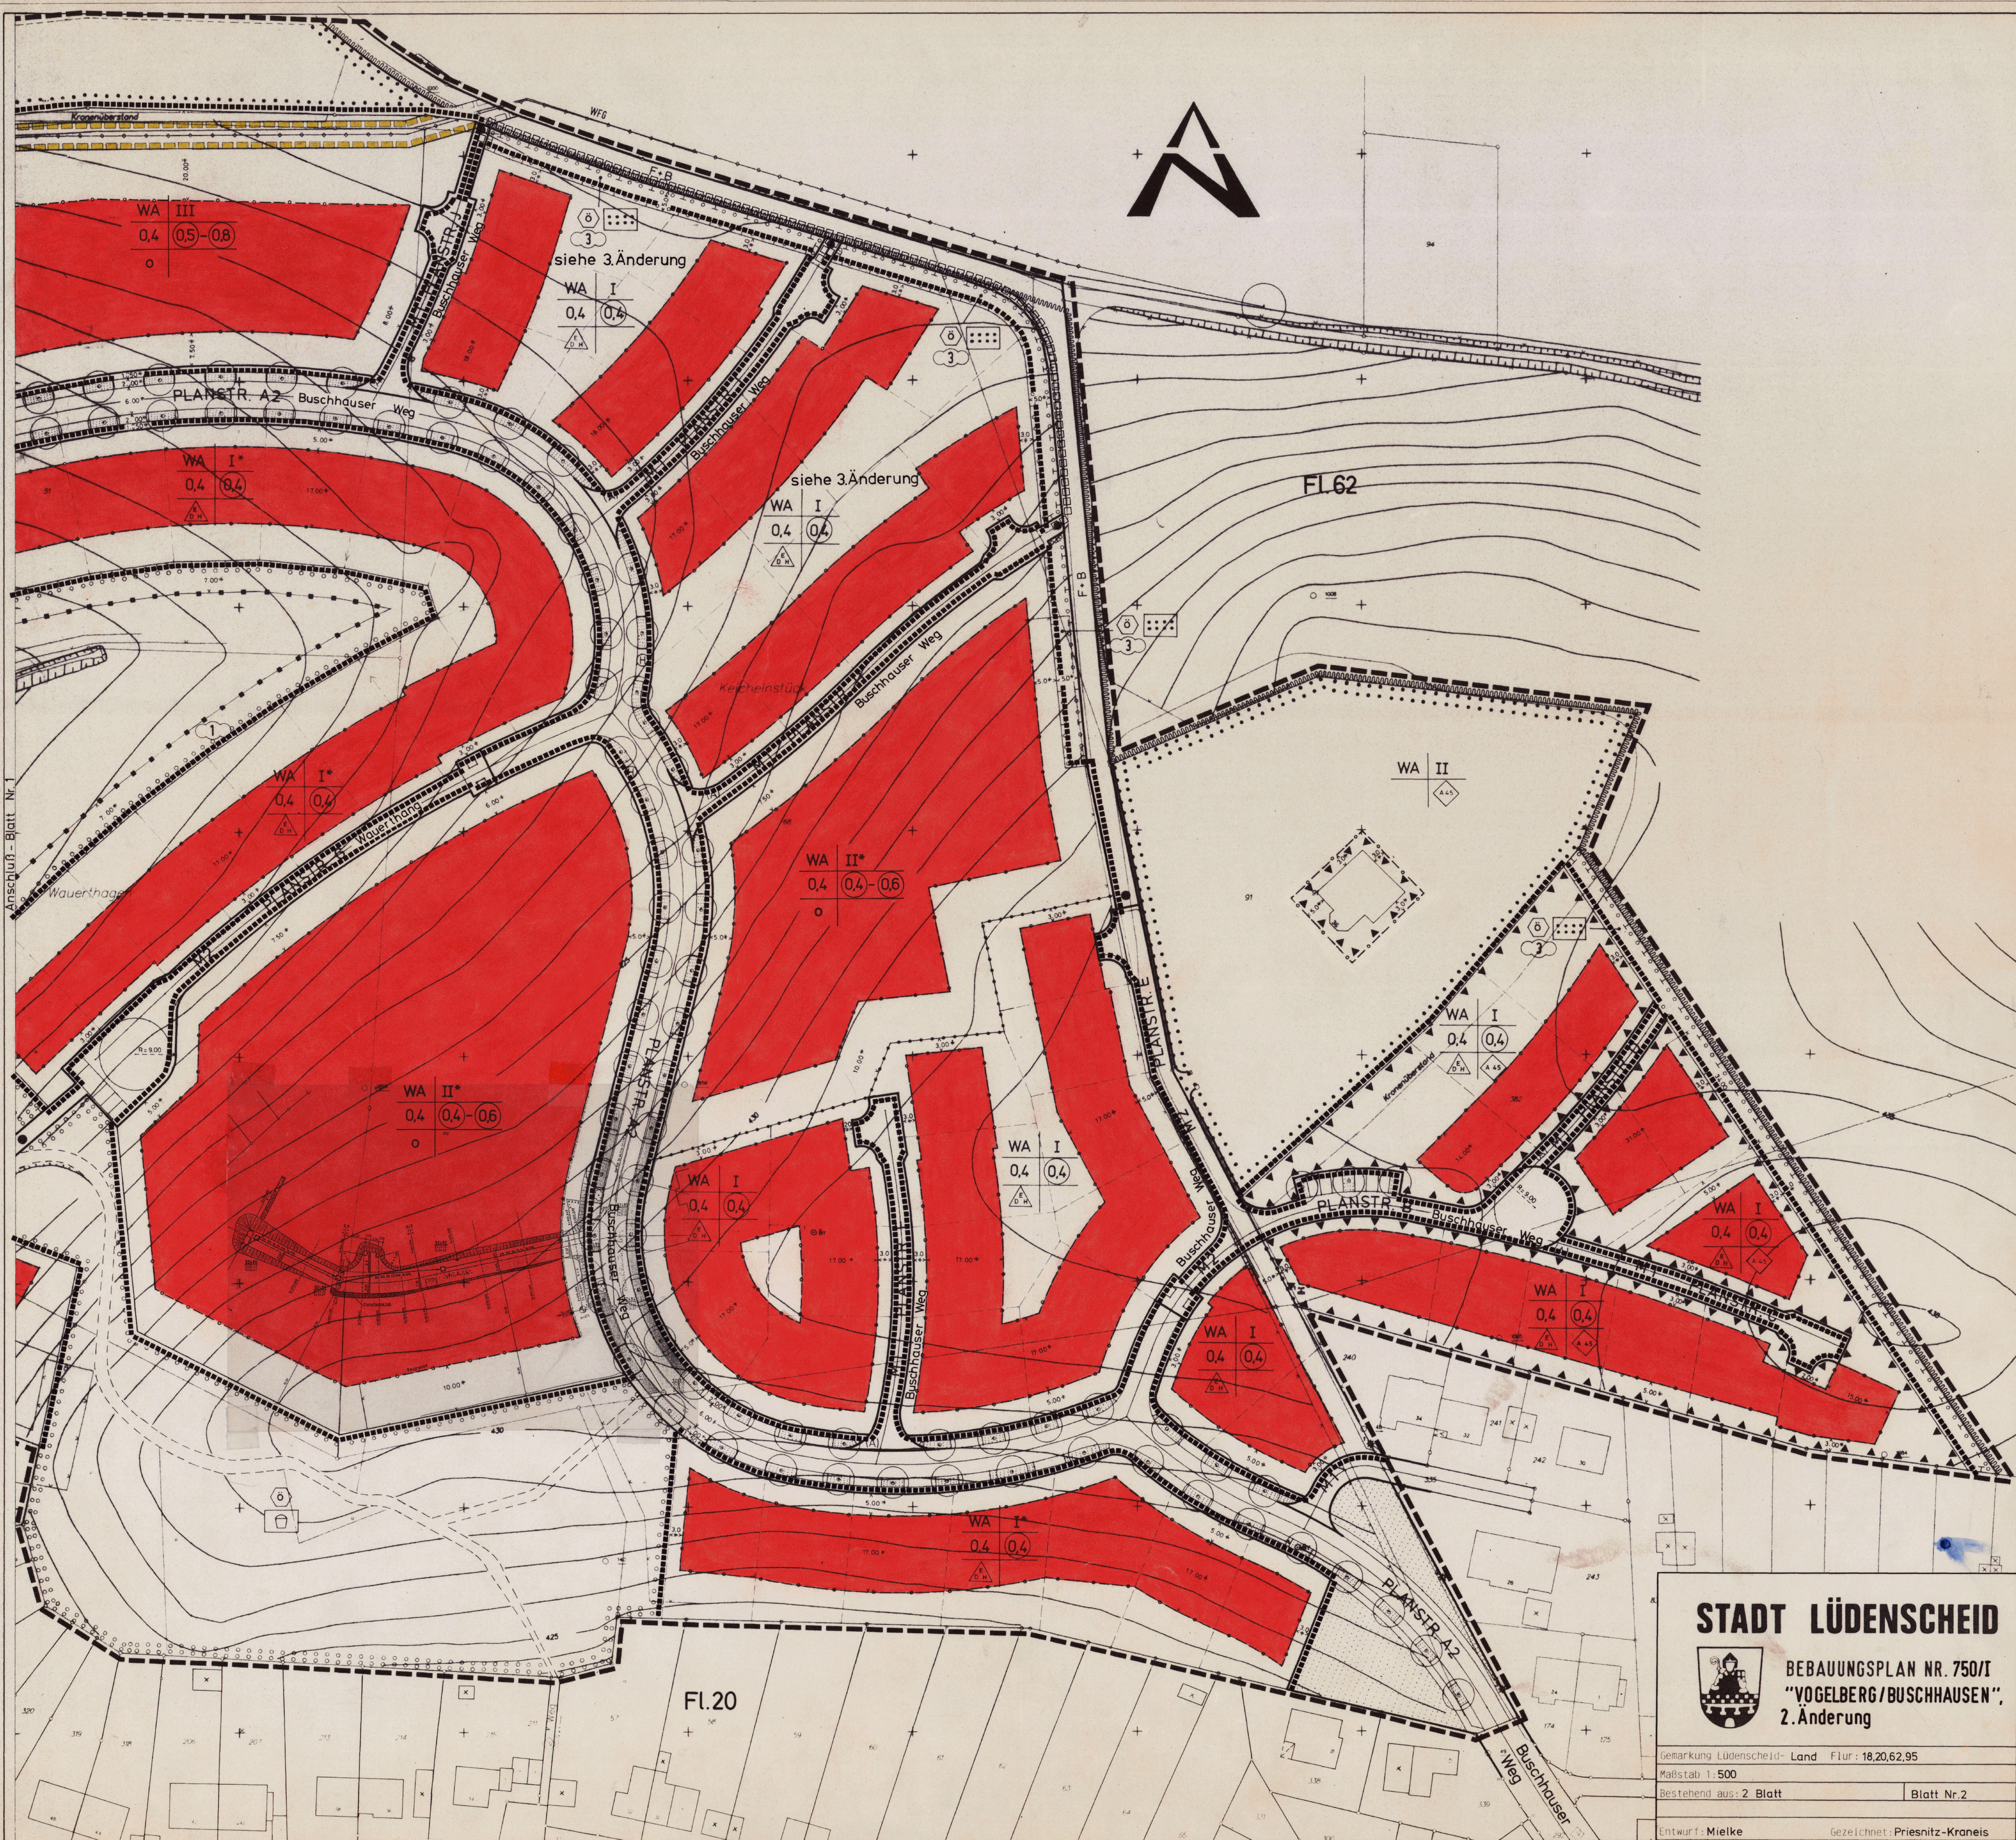

STADT LÜDENSCHIED

BEBAUUNGSPLAN NR. 750/I
"VOGELBERG/BUSCHHAUSEN",
2. Änderung

Gemarkung Lüdenschied - Land Flur: 18,20,62,95
Maßstab 1:500
Bestehend aus: 2 Blatt Blatt Nr.2
Entwurf: Mielke Gezeichnet: Priesnitz-Kraneis