


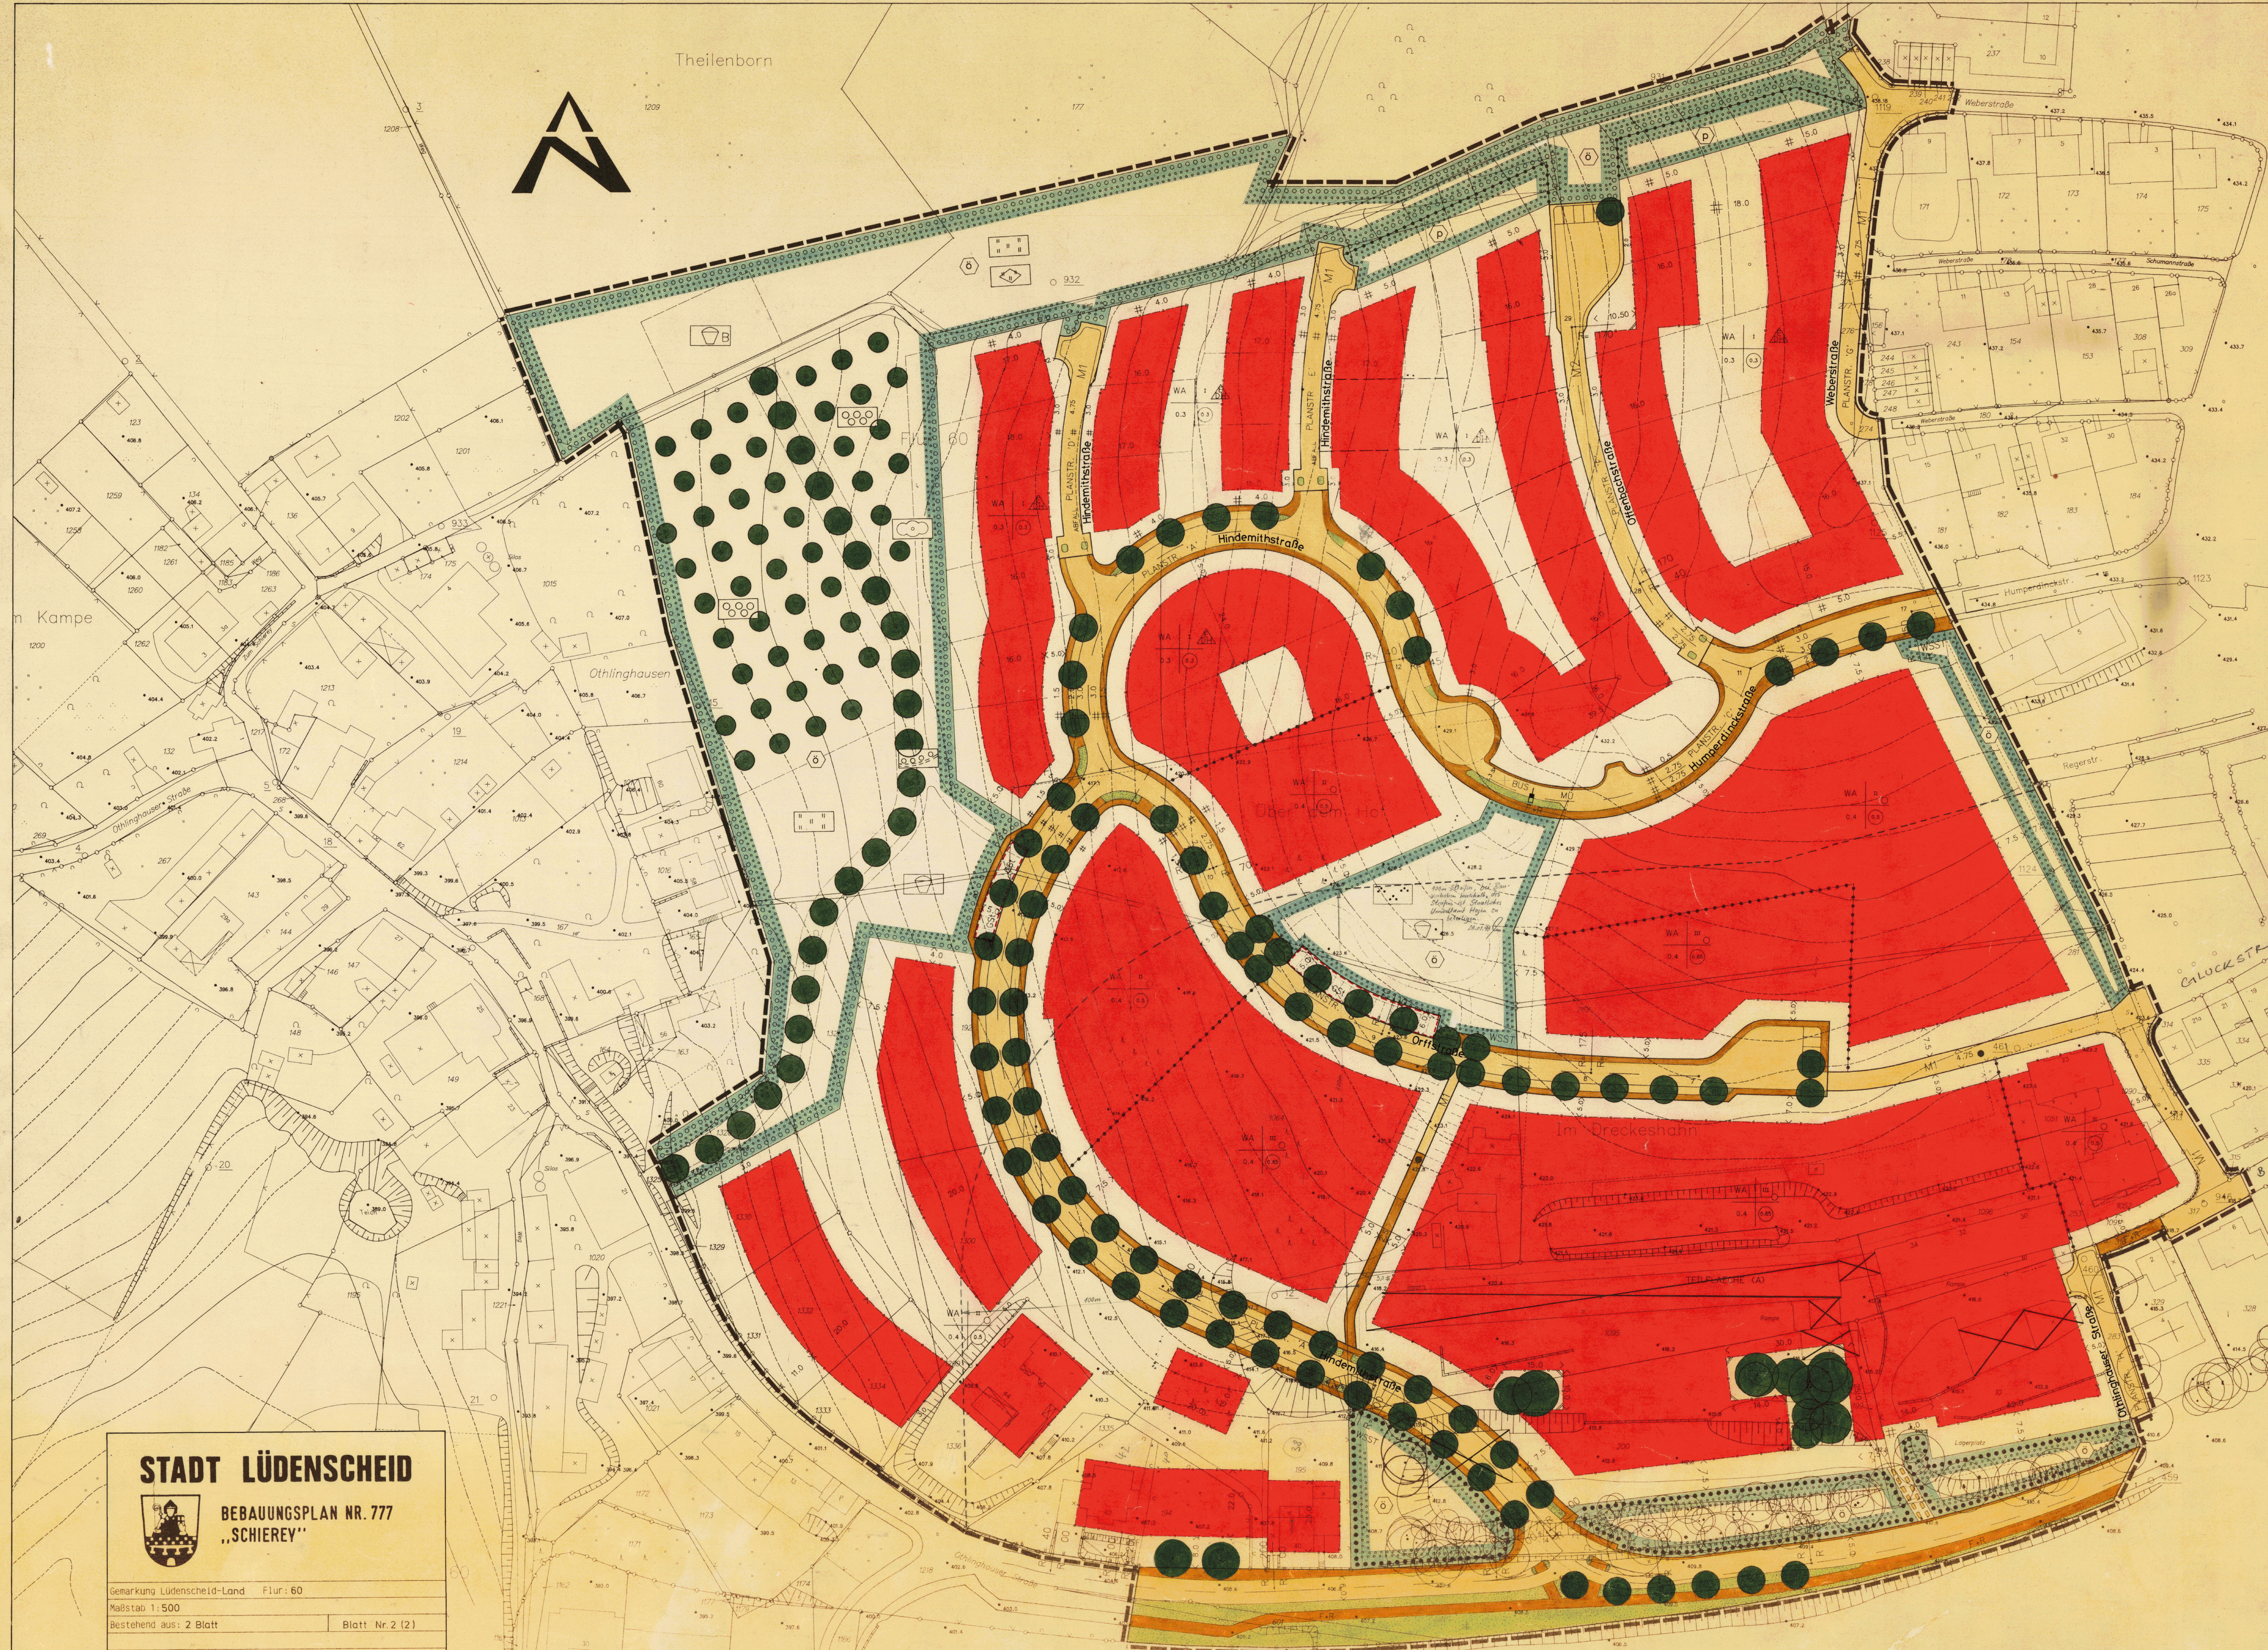

Theilenborn



STADT LÜDENSCHELD



BEBAUUNGSPLAN NR. 777
„SCHIEREV“

Gemarkung Lüdenscheld-Land Flur: 60

Maßstab 1:500

Bestehend aus: 2 Blatt

Blatt Nr. 2 (2)

Entwurf:

Gezeichnet: