


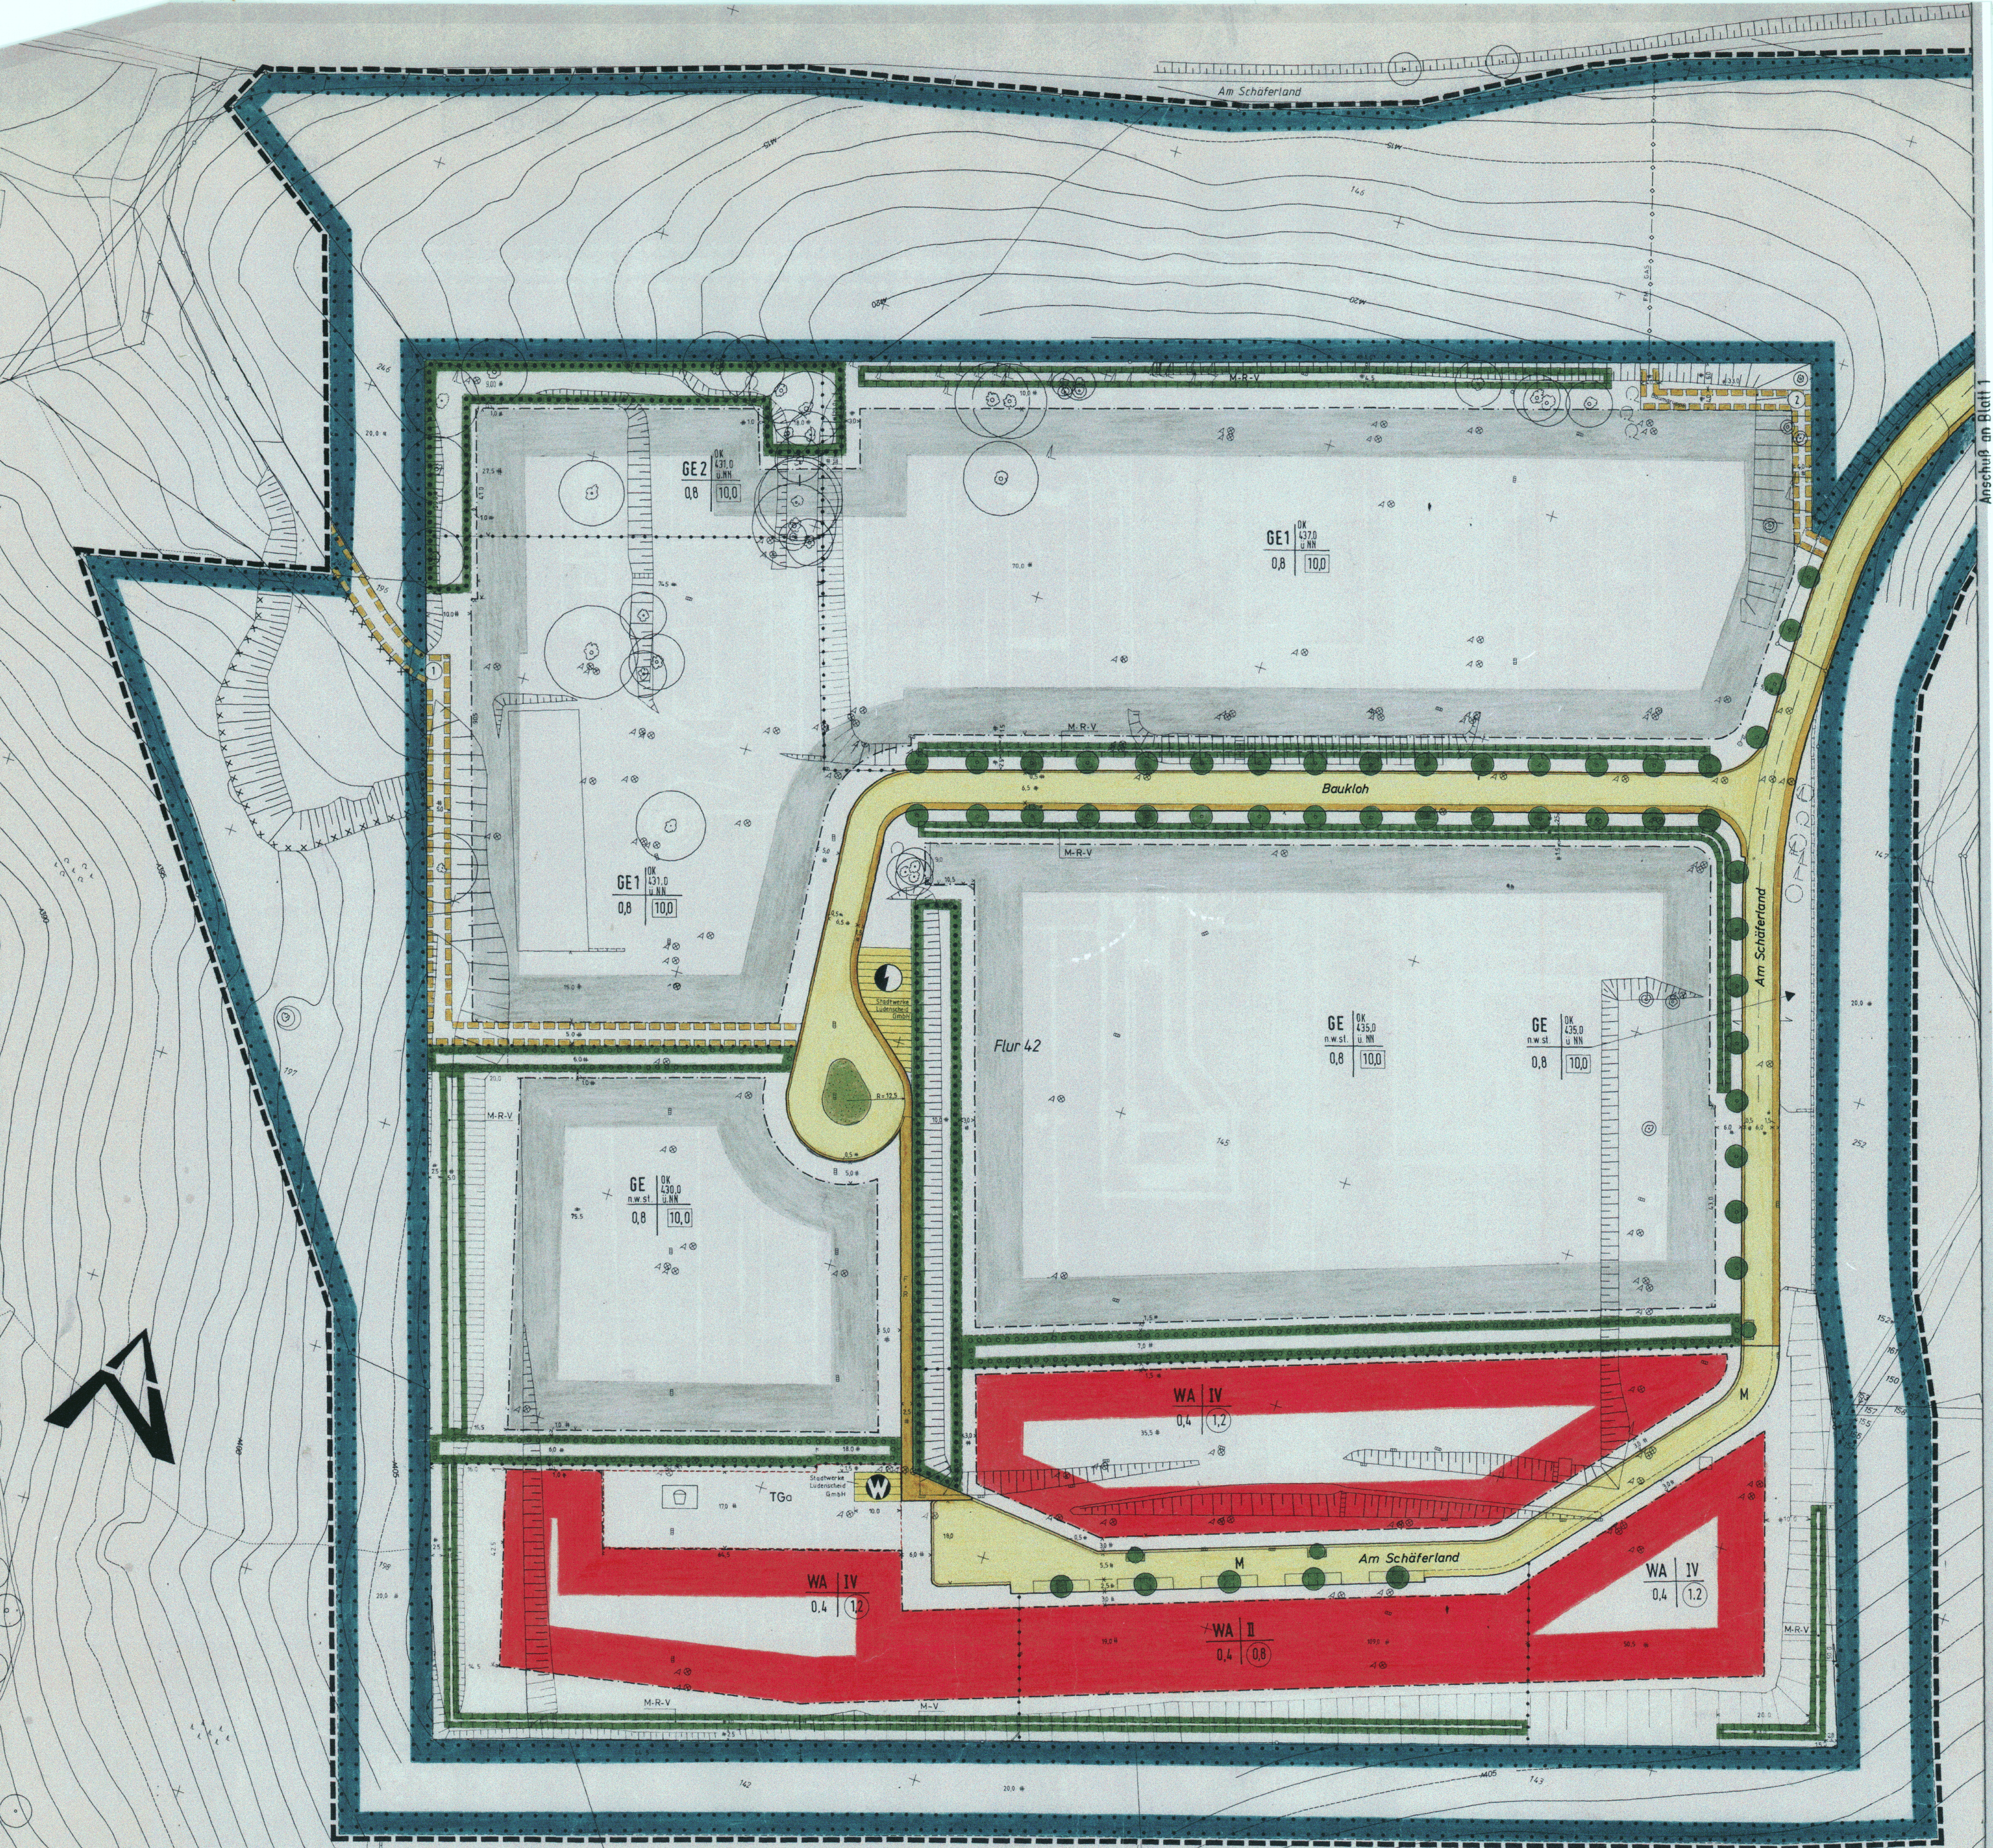



STADT LÜDENSCHIED
Bebauungsplan Nr. 780
"Ehemalige Kaserne Baukloß"

Gemarkung - Lüdenscheid-Land/-Stadt Flur: 42 / 48, 50, 79, 84, 85
Maßstab 1: 500
Bestehend aus Blatt 1/2 und 3 + Abstandsliste Blatt: 2
Entwurf: Ba / Wa Zeichnung: Pr-Kr / Sq