
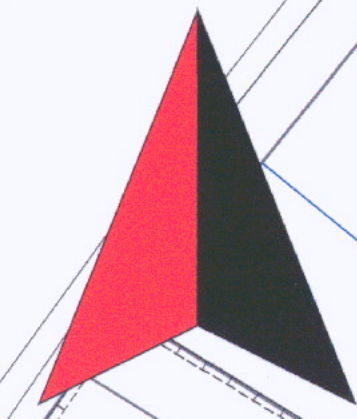


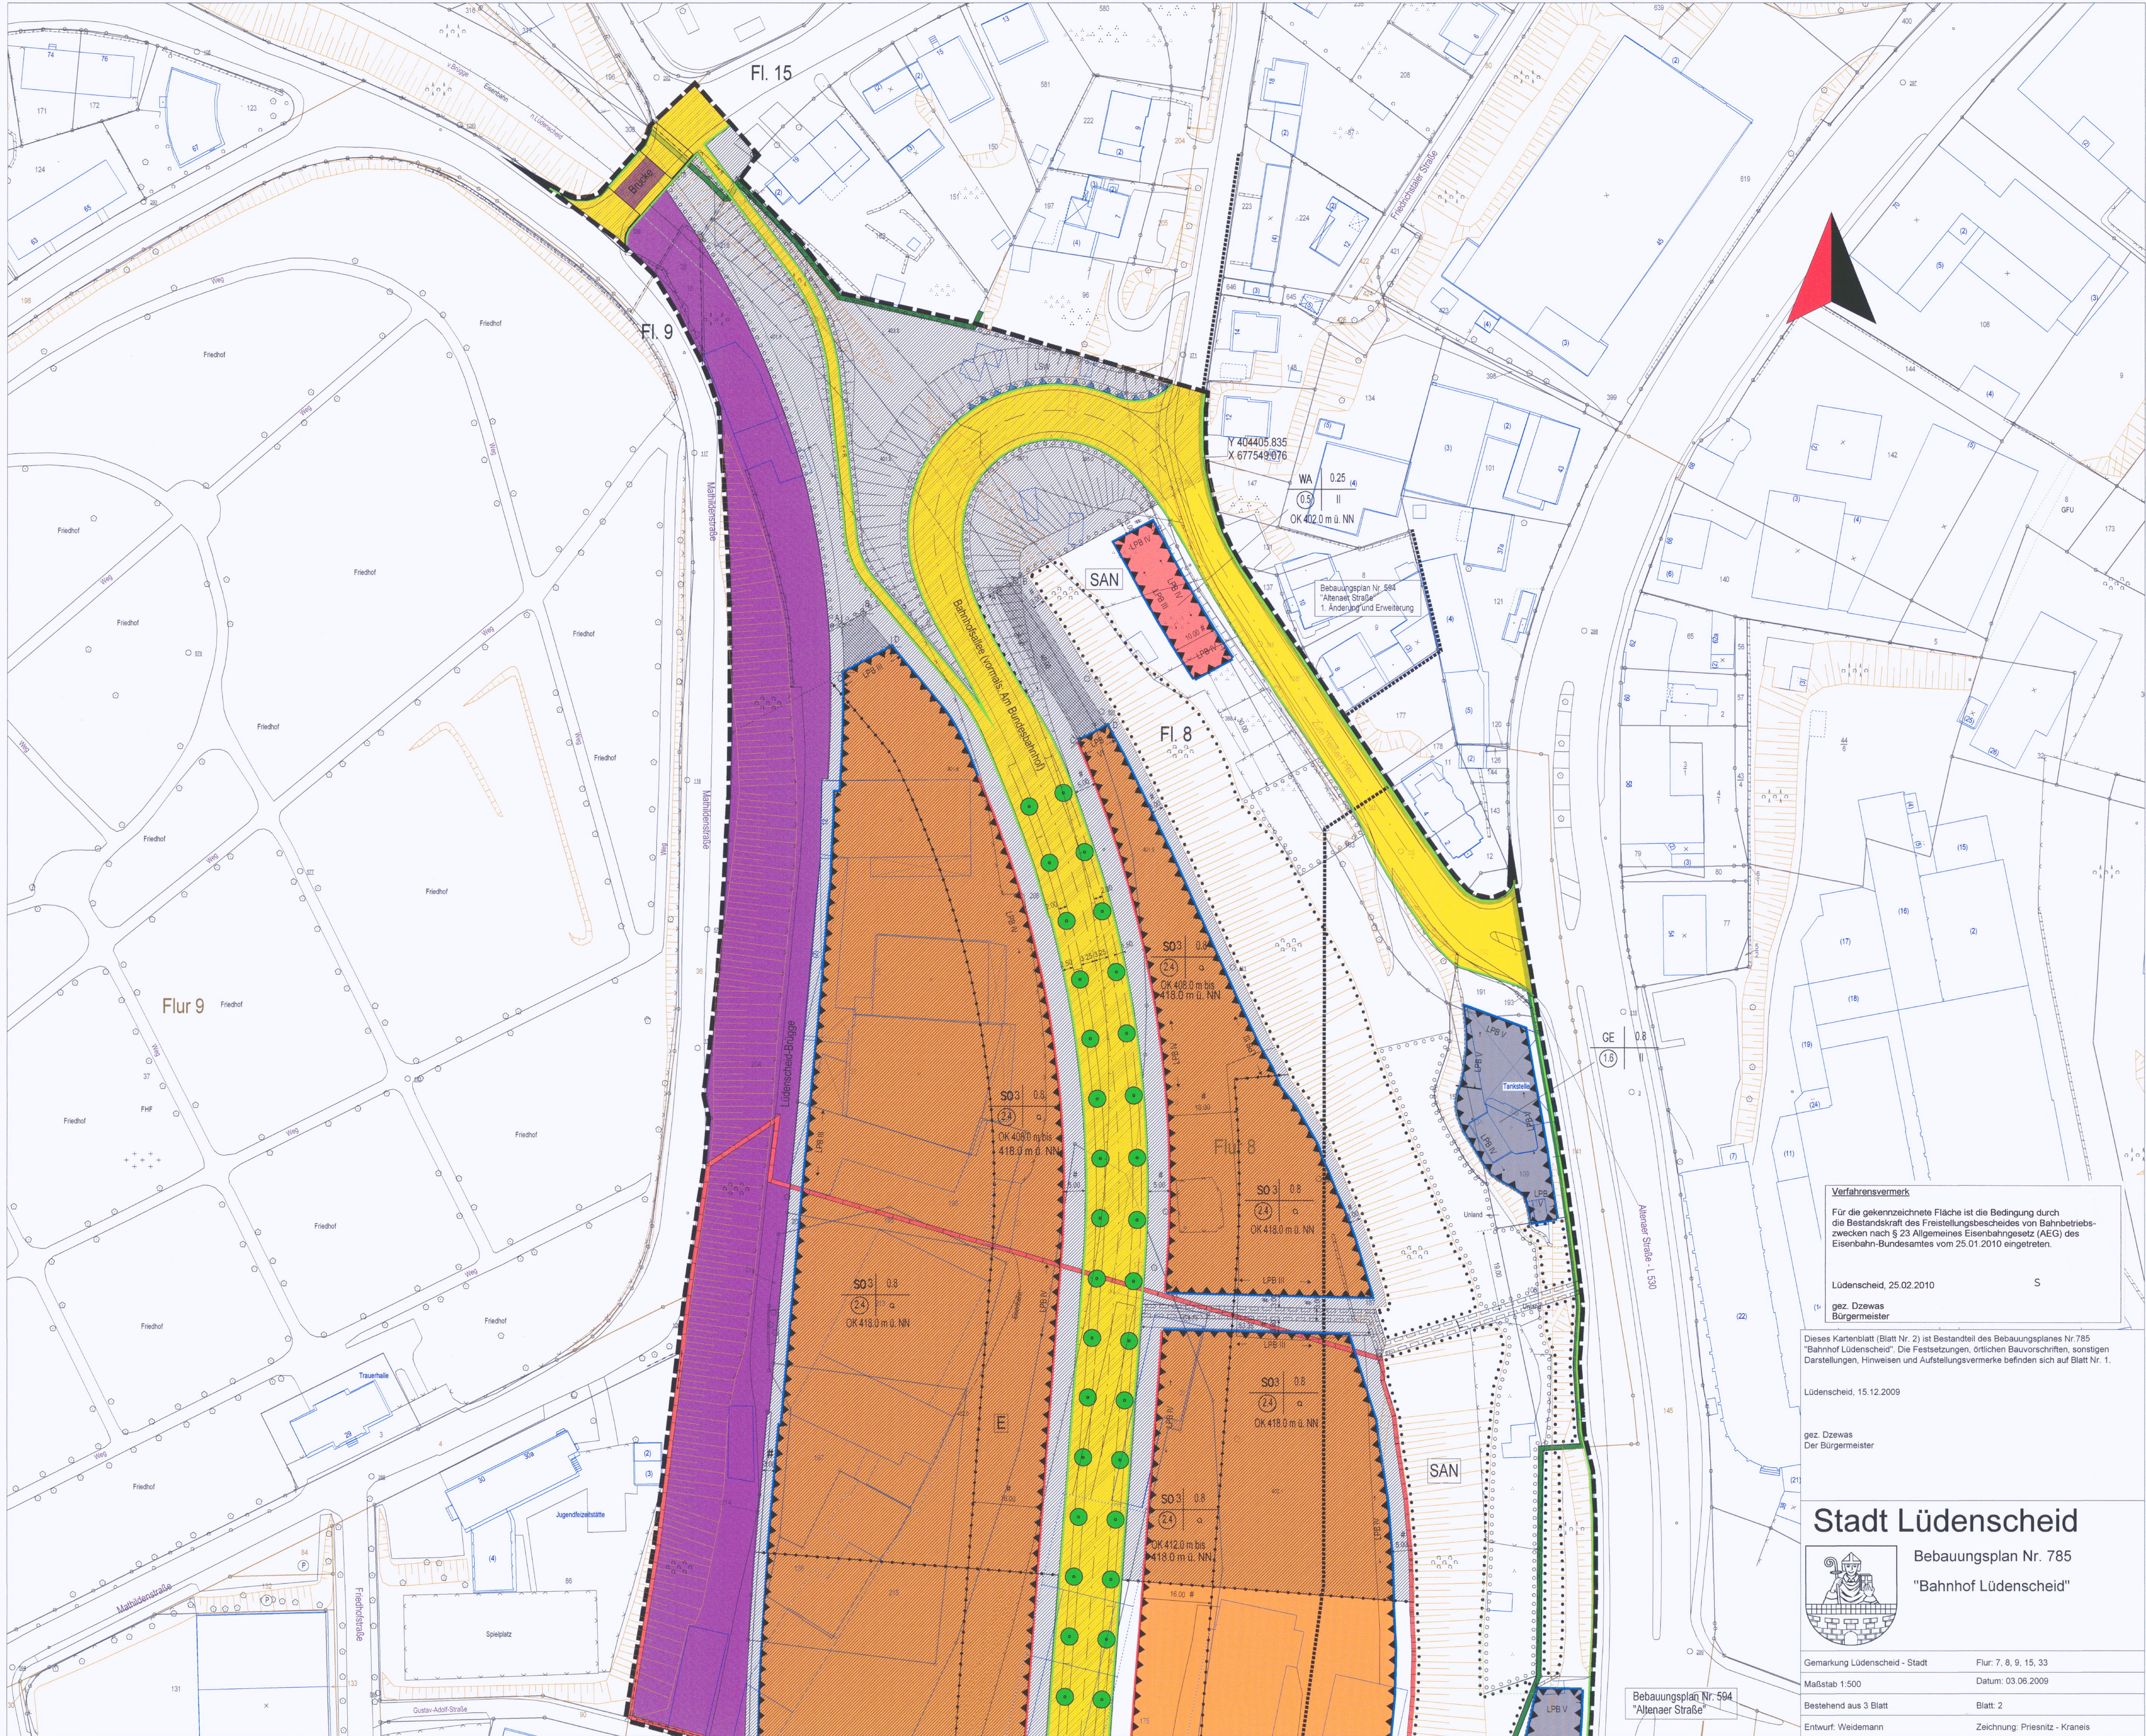

Verfahrensvermerk
Für die gekennzeichnete Fläche ist die Bedingung durch die Bestandskraft des Freistellungsbeschlusses von Bahnbetriebszwecken nach § 23 Allgemeines Eisenbahngesetz (AEG) des Eisenbahn-Bundesamtes vom 25.01.2010 eingetreten.

Lüdenscheld, 25.02.2010
S
gez. Dzawas
Bürgermeister


Dieses Kartenblatt (Blatt Nr. 2) ist Bestandteil des Bebauungsplanes Nr. 785 "Bahnhof Lüdenscheld". Die Festsetzungen, örtlichen Bauvorschriften, sonstigen Darstellungen, Hinweisen und Aufstellungsvermerke befinden sich auf Blatt Nr. 1.

Lüdenscheld, 15.12.2009

gez. Dzawas
Der Bürgermeister

Stadt Lüdenscheld

Bebauungsplan Nr. 785
"Bahnhof Lüdenscheld"

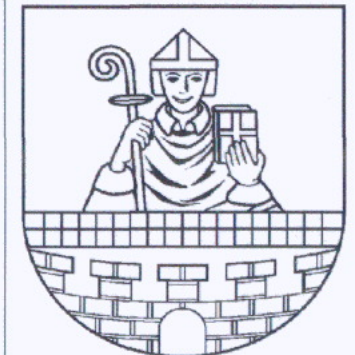

Gemarkung Lüdenscheld - Stadt	Flur: 7, 8, 9, 15, 33
Maßstab 1:500	Datum: 03.06.2009
Bestehend aus 3 Blatt	Blatt: 2
Entwurf: Weidemann	Zeichnung: Priesnitz - Kraneis

Bebauungsplan Nr. 594
"Altenaer Straße"