
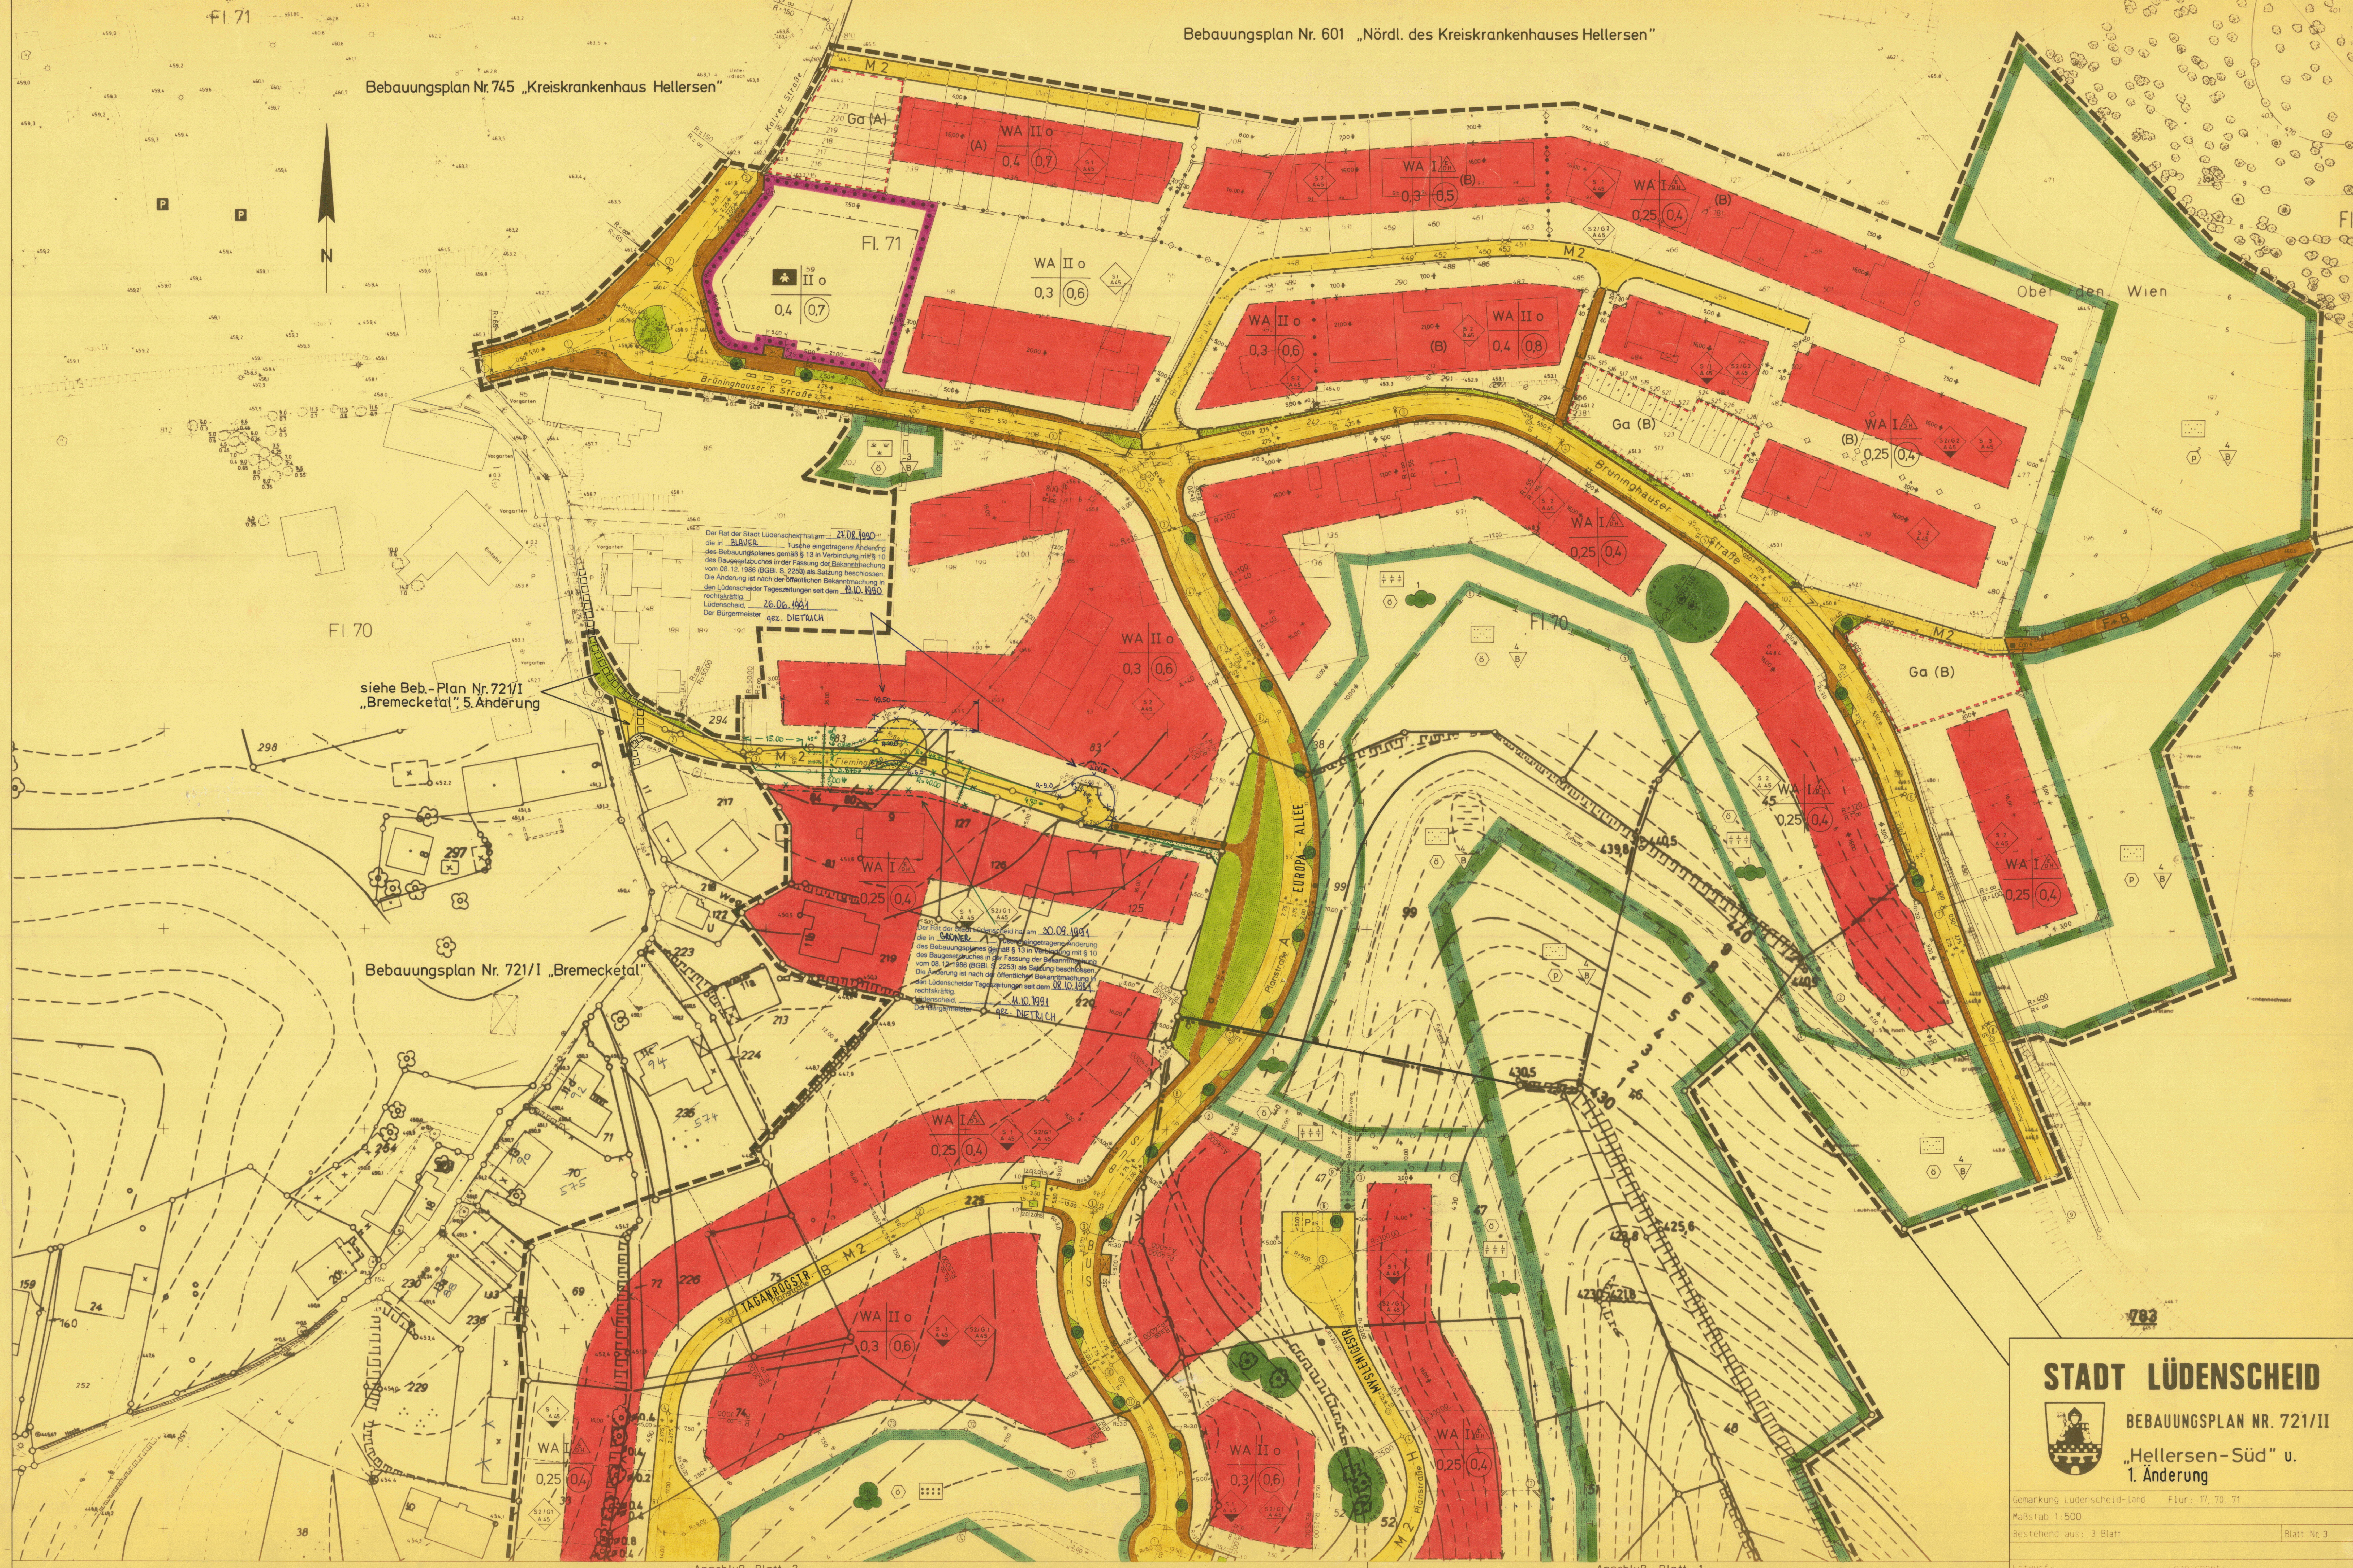


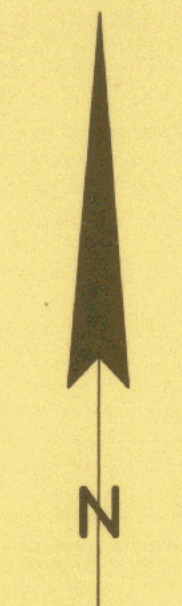

siehe Beb.-Plan Nr. 721/I „Bremecketal“ 5. Änderung

Bebauungsplan Nr. 721/I „Bremecketal“

Der Rat der Stadt Lüdenscheld hat am 28.08.1990 die in BLAUER Tuschel eingetragene Änderung des Bebauungsplanes gemäß § 13 in Verbindung mit § 10 des Baugesetzbuches in der Fassung des Bekanntmachungs vom 08.12.1986 (BGBl. S. 2253) als Satzung beschlossen. Die Änderung ist nach der öffentlichen Bekanntmachung in der Lüdenschelder Tageszeitung seit dem 28.10.1990 rechtskräftig.
Lüdenscheld, 28.08.1990
Der Bürgermeister
gez. DIETRICH

Der Rat der Stadt Lüdenscheld hat am 30.09.1991 die in SCHNEIDER eingetragene Änderung des Bebauungsplanes gemäß § 13 in Verbindung mit § 10 des Baugesetzbuches in der Fassung des Bekanntmachungs vom 08.12.1986 (BGBl. S. 2253) als Satzung beschlossen. Die Änderung ist nach der öffentlichen Bekanntmachung in der Lüdenschelder Tageszeitung seit dem 08.10.1991 rechtskräftig.
Lüdenscheld, 30.09.1991
Der Bürgermeister
gez. DIETRICH

STADT LÜDENSCHELD
BEBAUUNGSPLAN NR. 721/II
„Hellersen-Süd“ u.
1. Änderung