


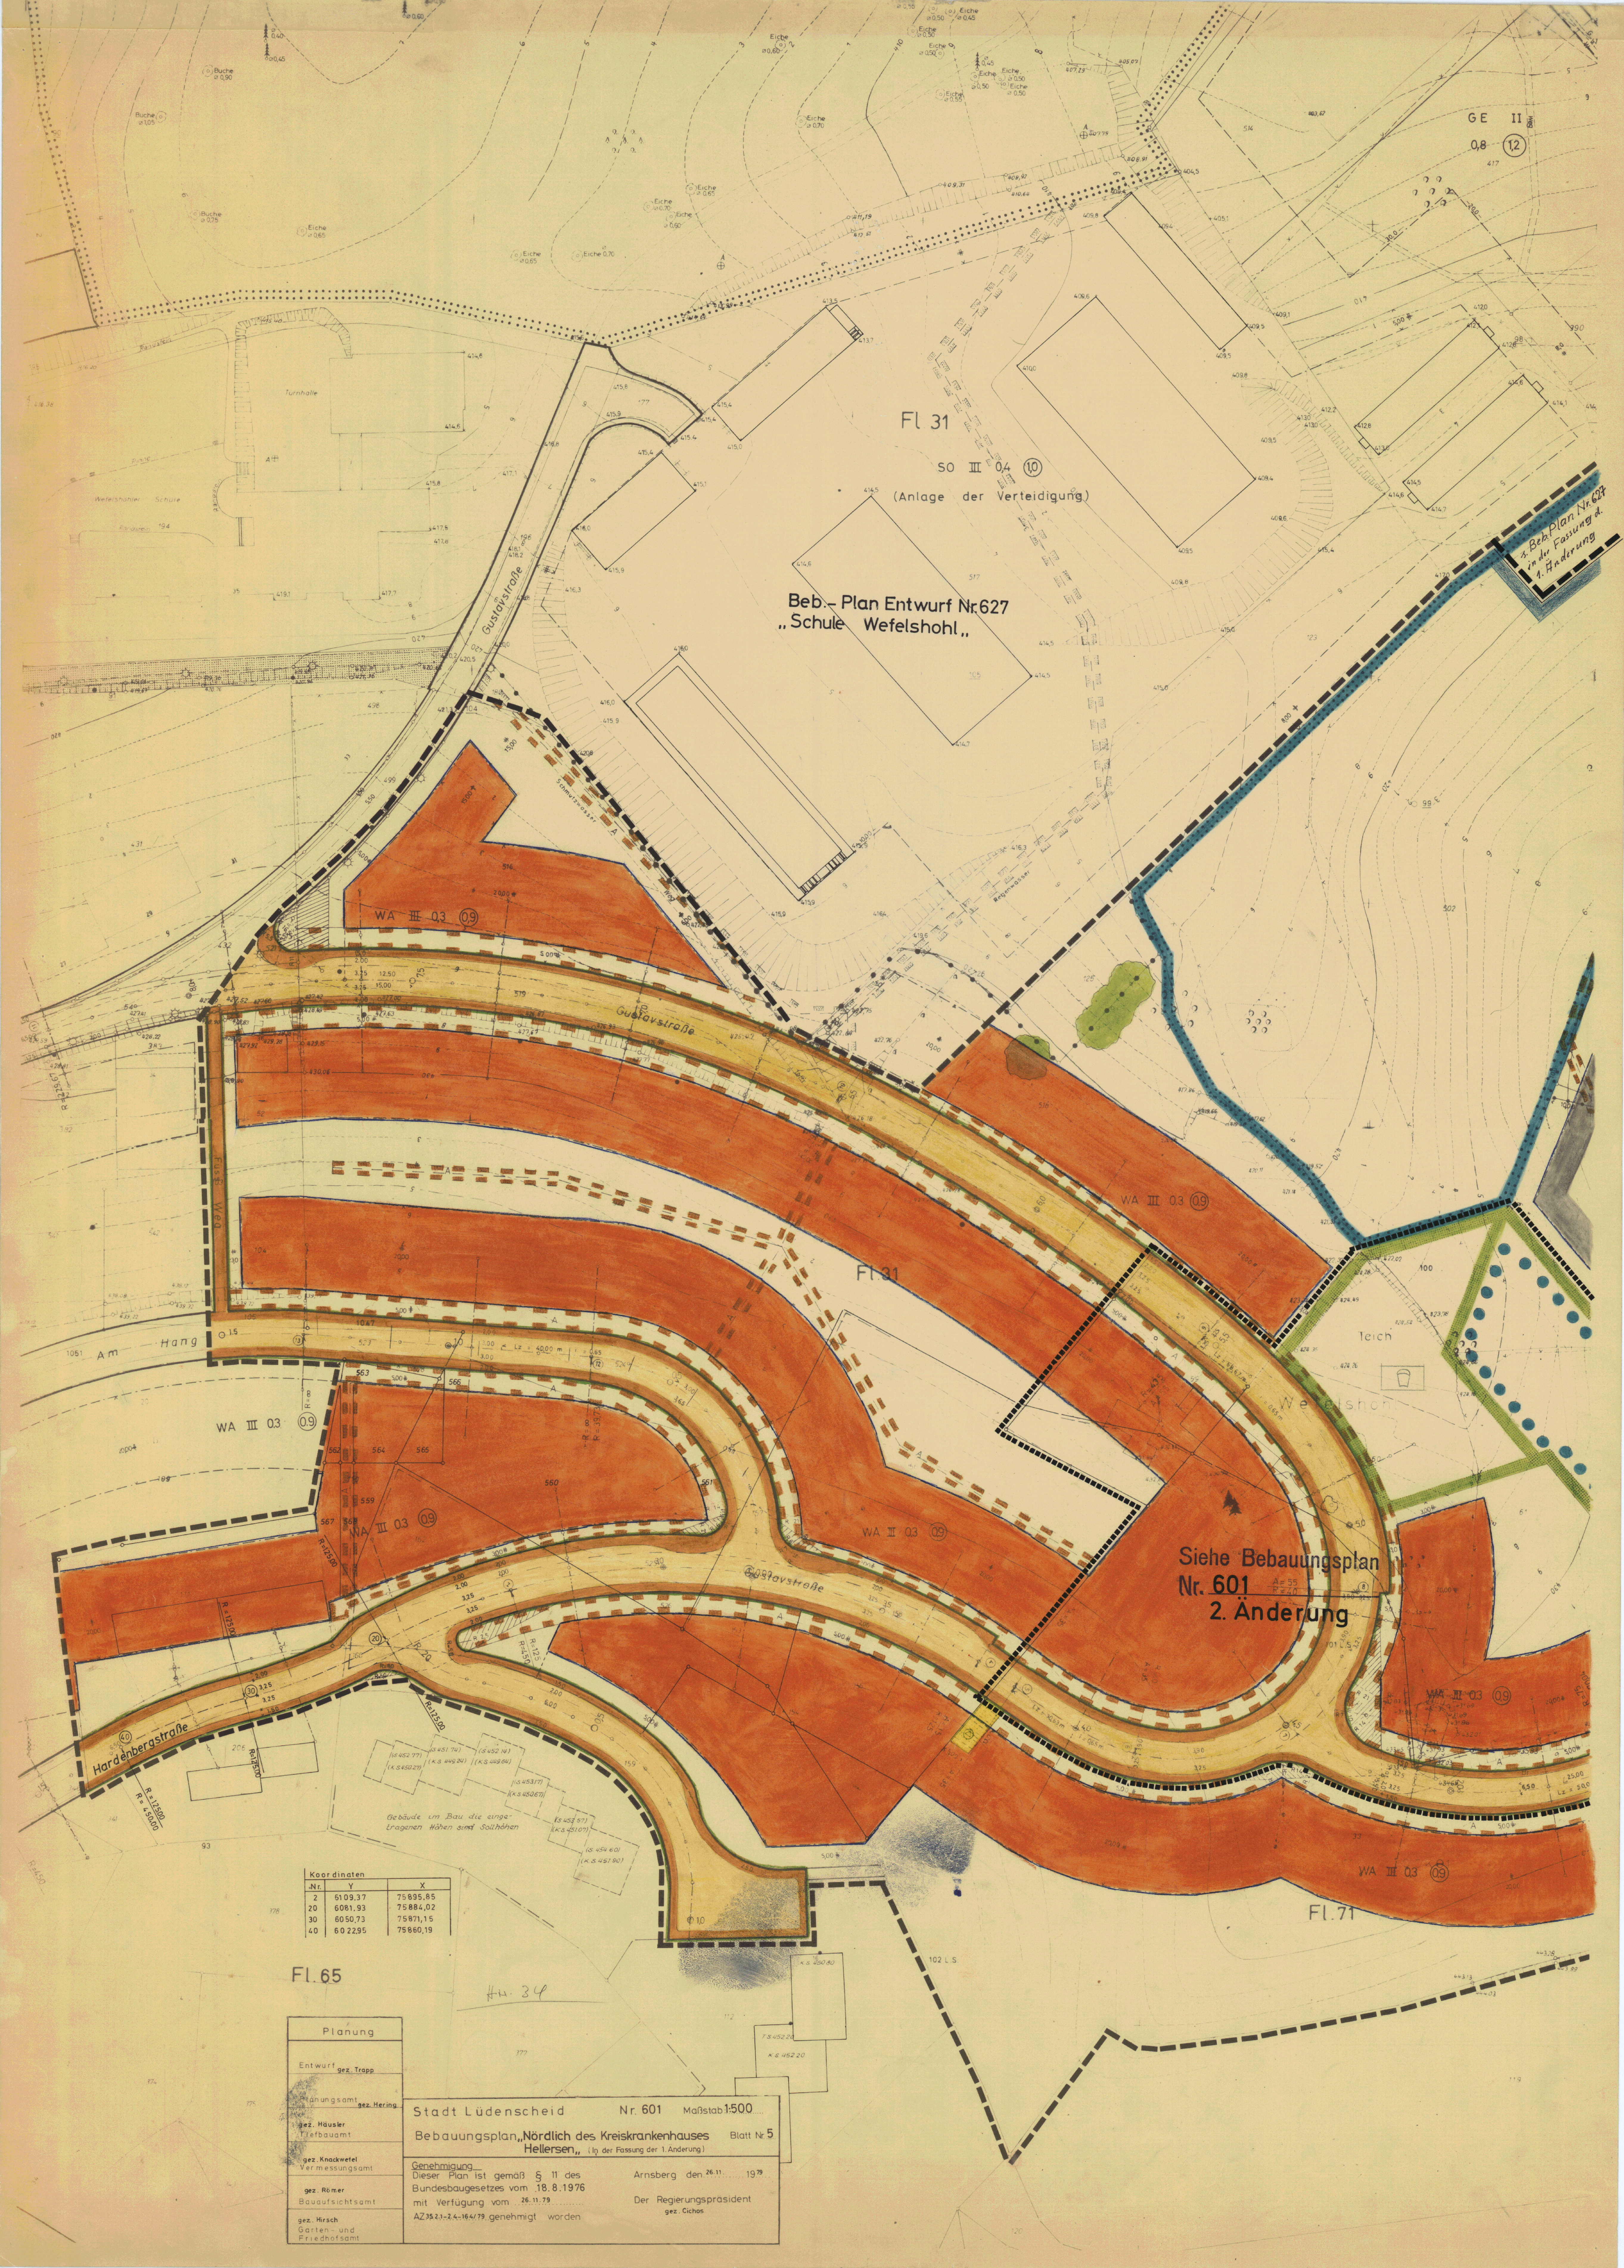

FL 31
SO III 04 10
(Anlage der Verteidigung)

Beb.- Plan Entwurf Nr.627
„Schule Wefelshohl“

z. Bebauungsplan Nr. 601
in der Fassung d.
1. Änderung

Siehe Bebauungsplan
Nr. 601
2. Änderung

Koordinaten		
Nr.	Y	X
2	6109,37	75895,85
20	6081,93	75884,02
30	6050,73	75871,15
40	6022,95	75860,19

FL 65

Planung	
Entwurf	gez. Trapp
Planungsamt	gez. Herzig
gez. Häuser	
Tiefbauamt	
gez. Knackwiel	
Vermessungsamt	
gez. Römer	
Bauführungsamt	
gez. Wirsch	
Garten- und Friedhofsamt	

Stadt Ludenscheid Nr. 601 Maßstab 1:500
Bebauungsplan „Nördlich des Kreiskrankenhauses“ Blatt Nr. 5
Hellersen, (1. u. 2. Änderung)
Genehmigung
Dieser Plan ist gemäß § 11 des
Bundesbaugesetzes vom 18.8.1976
mit Verfügung vom 26.11.79
AZ 35.21-24-164/79 genehmigt worden
Arnsberg den 26.11.1979
Der Regierungspräsident
gez. Cichos