
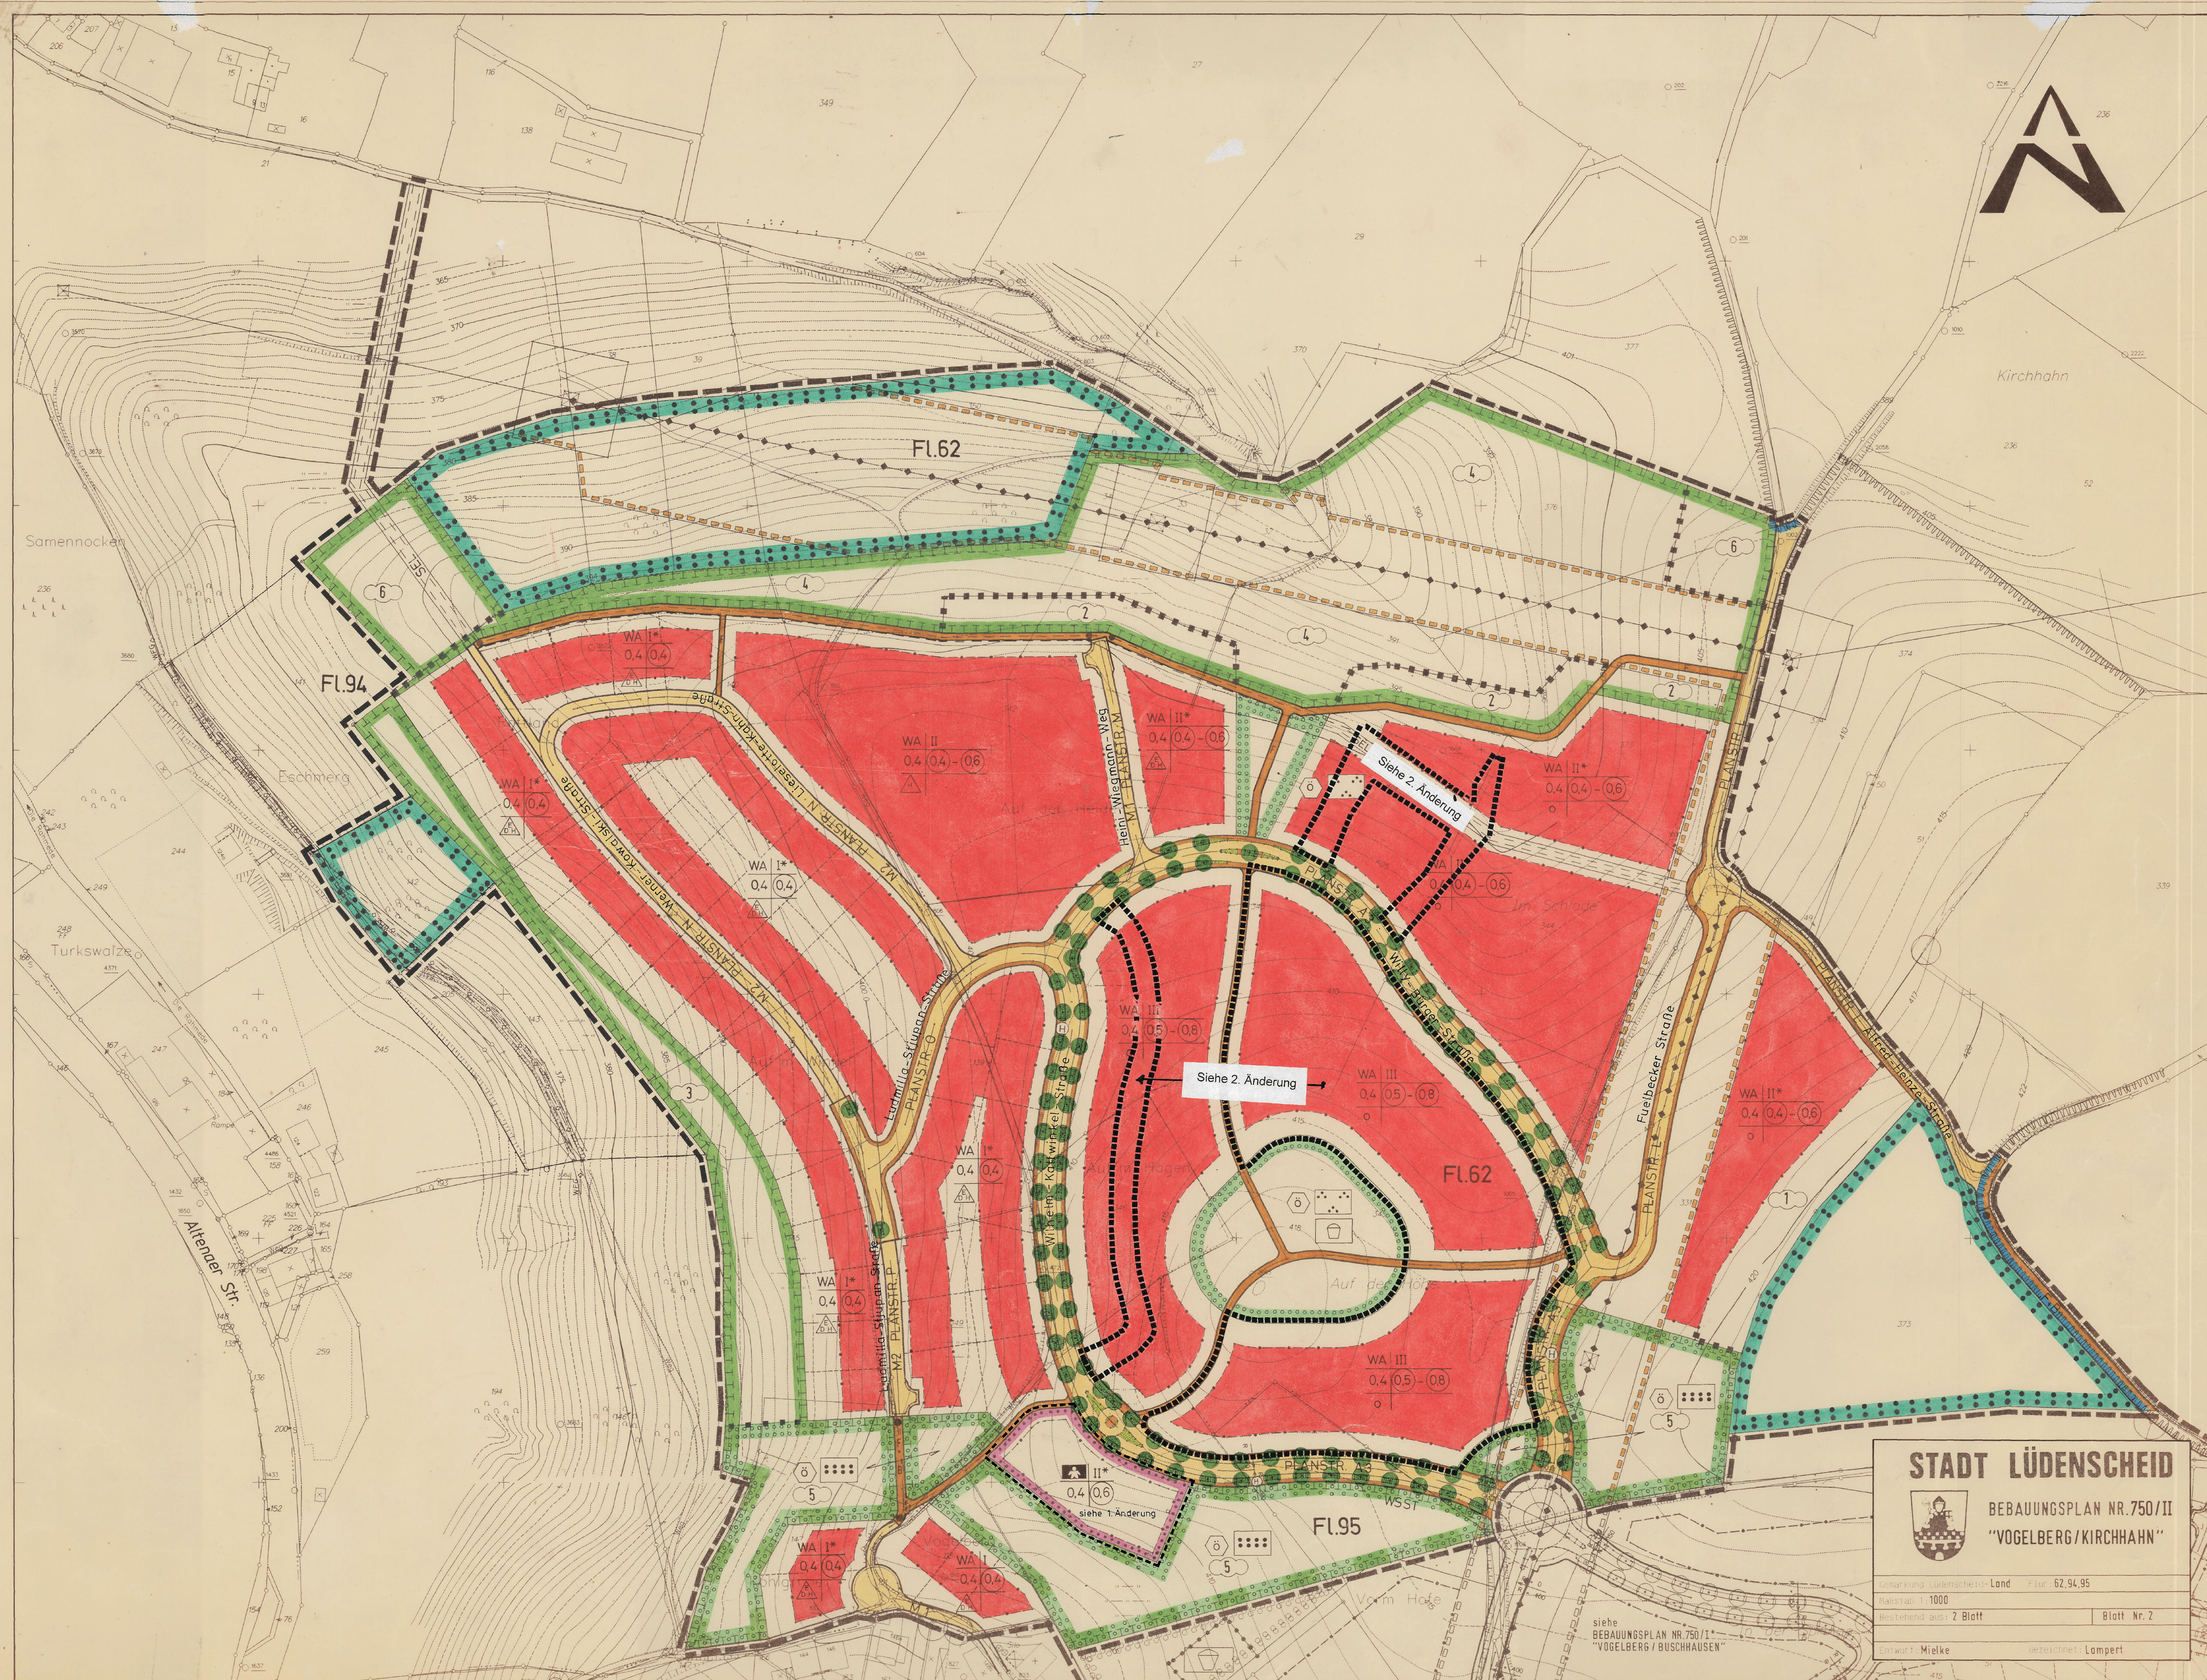


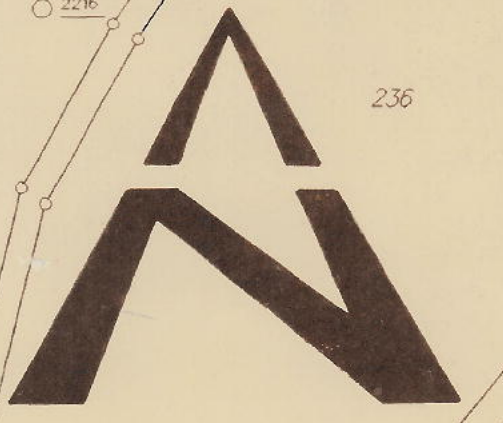

STADT LÜDENSCHIED

BEBAUUNGSPLAN NR. 750/II
"VOGELBERG/KIRCHHAHN"

Bemerkung: Ludenscheid-Land Flur 62, 94, 95
Maßstab 1:1000
Bestehend aus: 2 Blätt
Blatt Nr. 2
Entwurf: Mielke
Gezeichnet: Lampert