




STADT LÜDENSCHIED

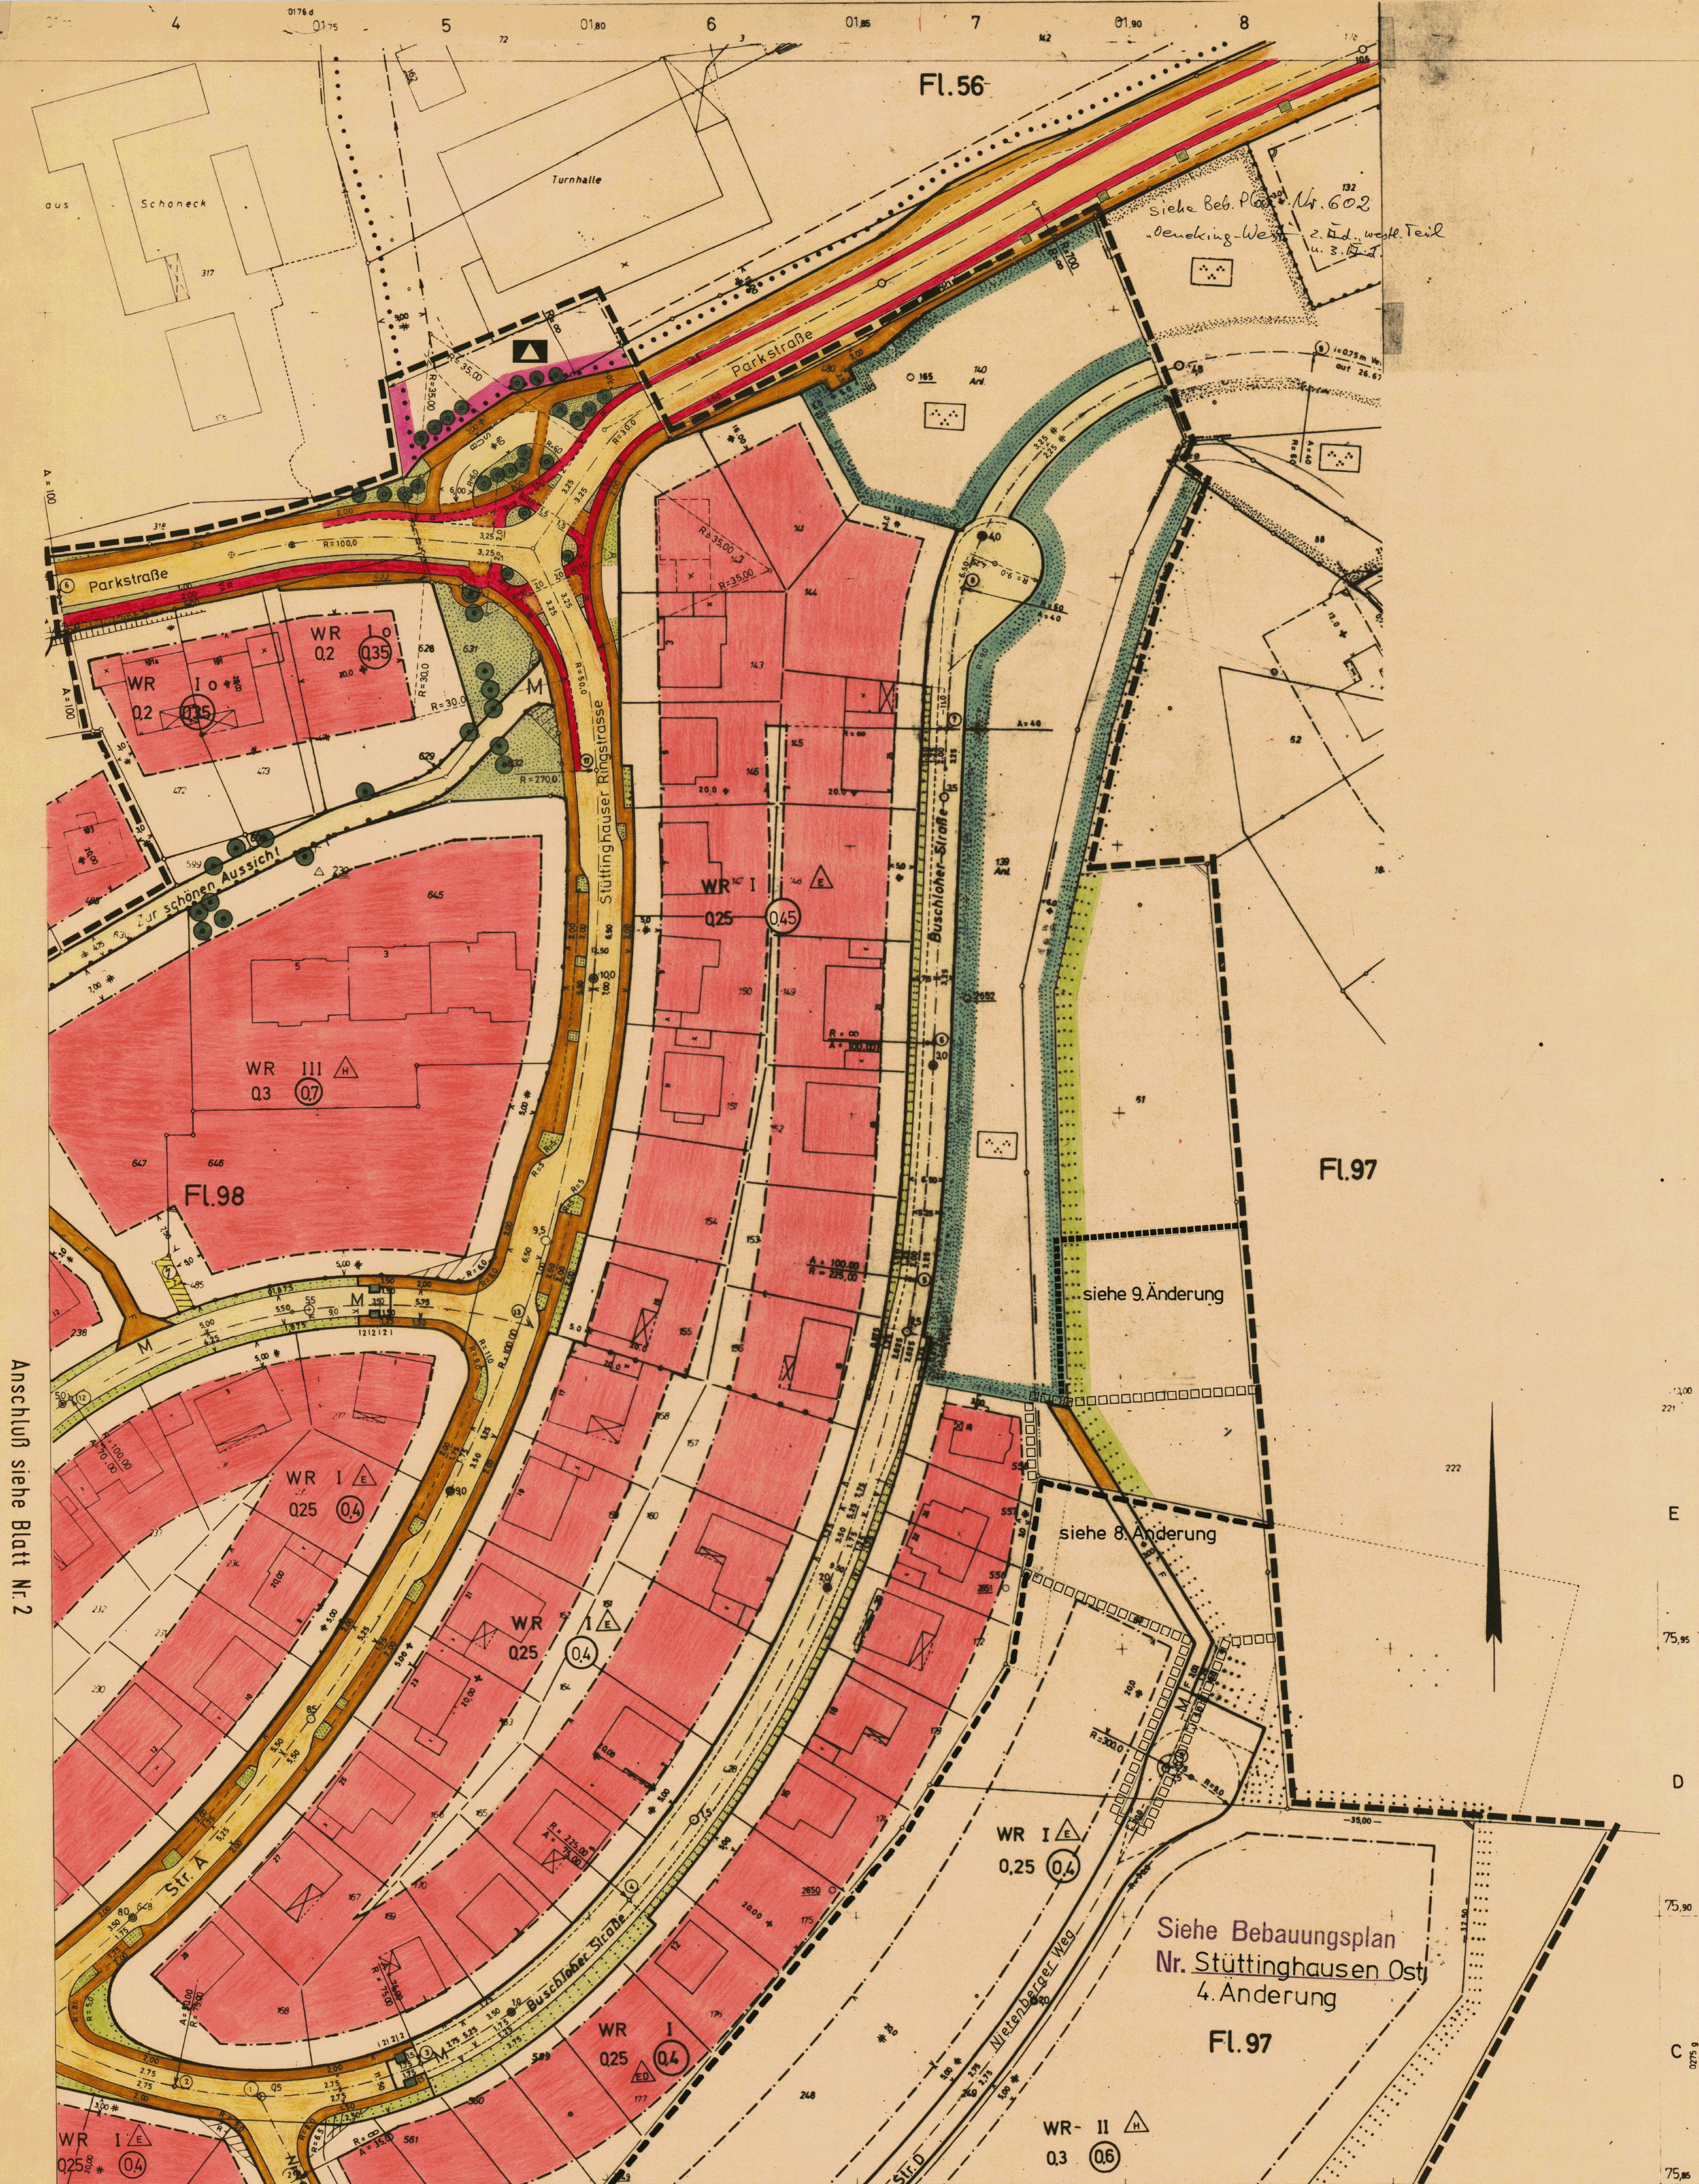

BEBAUUNGSPLAN NR. 708

"Stüttinghausen-Ost in der Fassung der 3. Änderung, östlicher Teil"

Gemarkung Lüdenscheid-Land
Flur: 44, 56, 57, 97, 98
Maßstab 1:500

Bestehend aus
3 Blatt
Blatt Nr. 3