


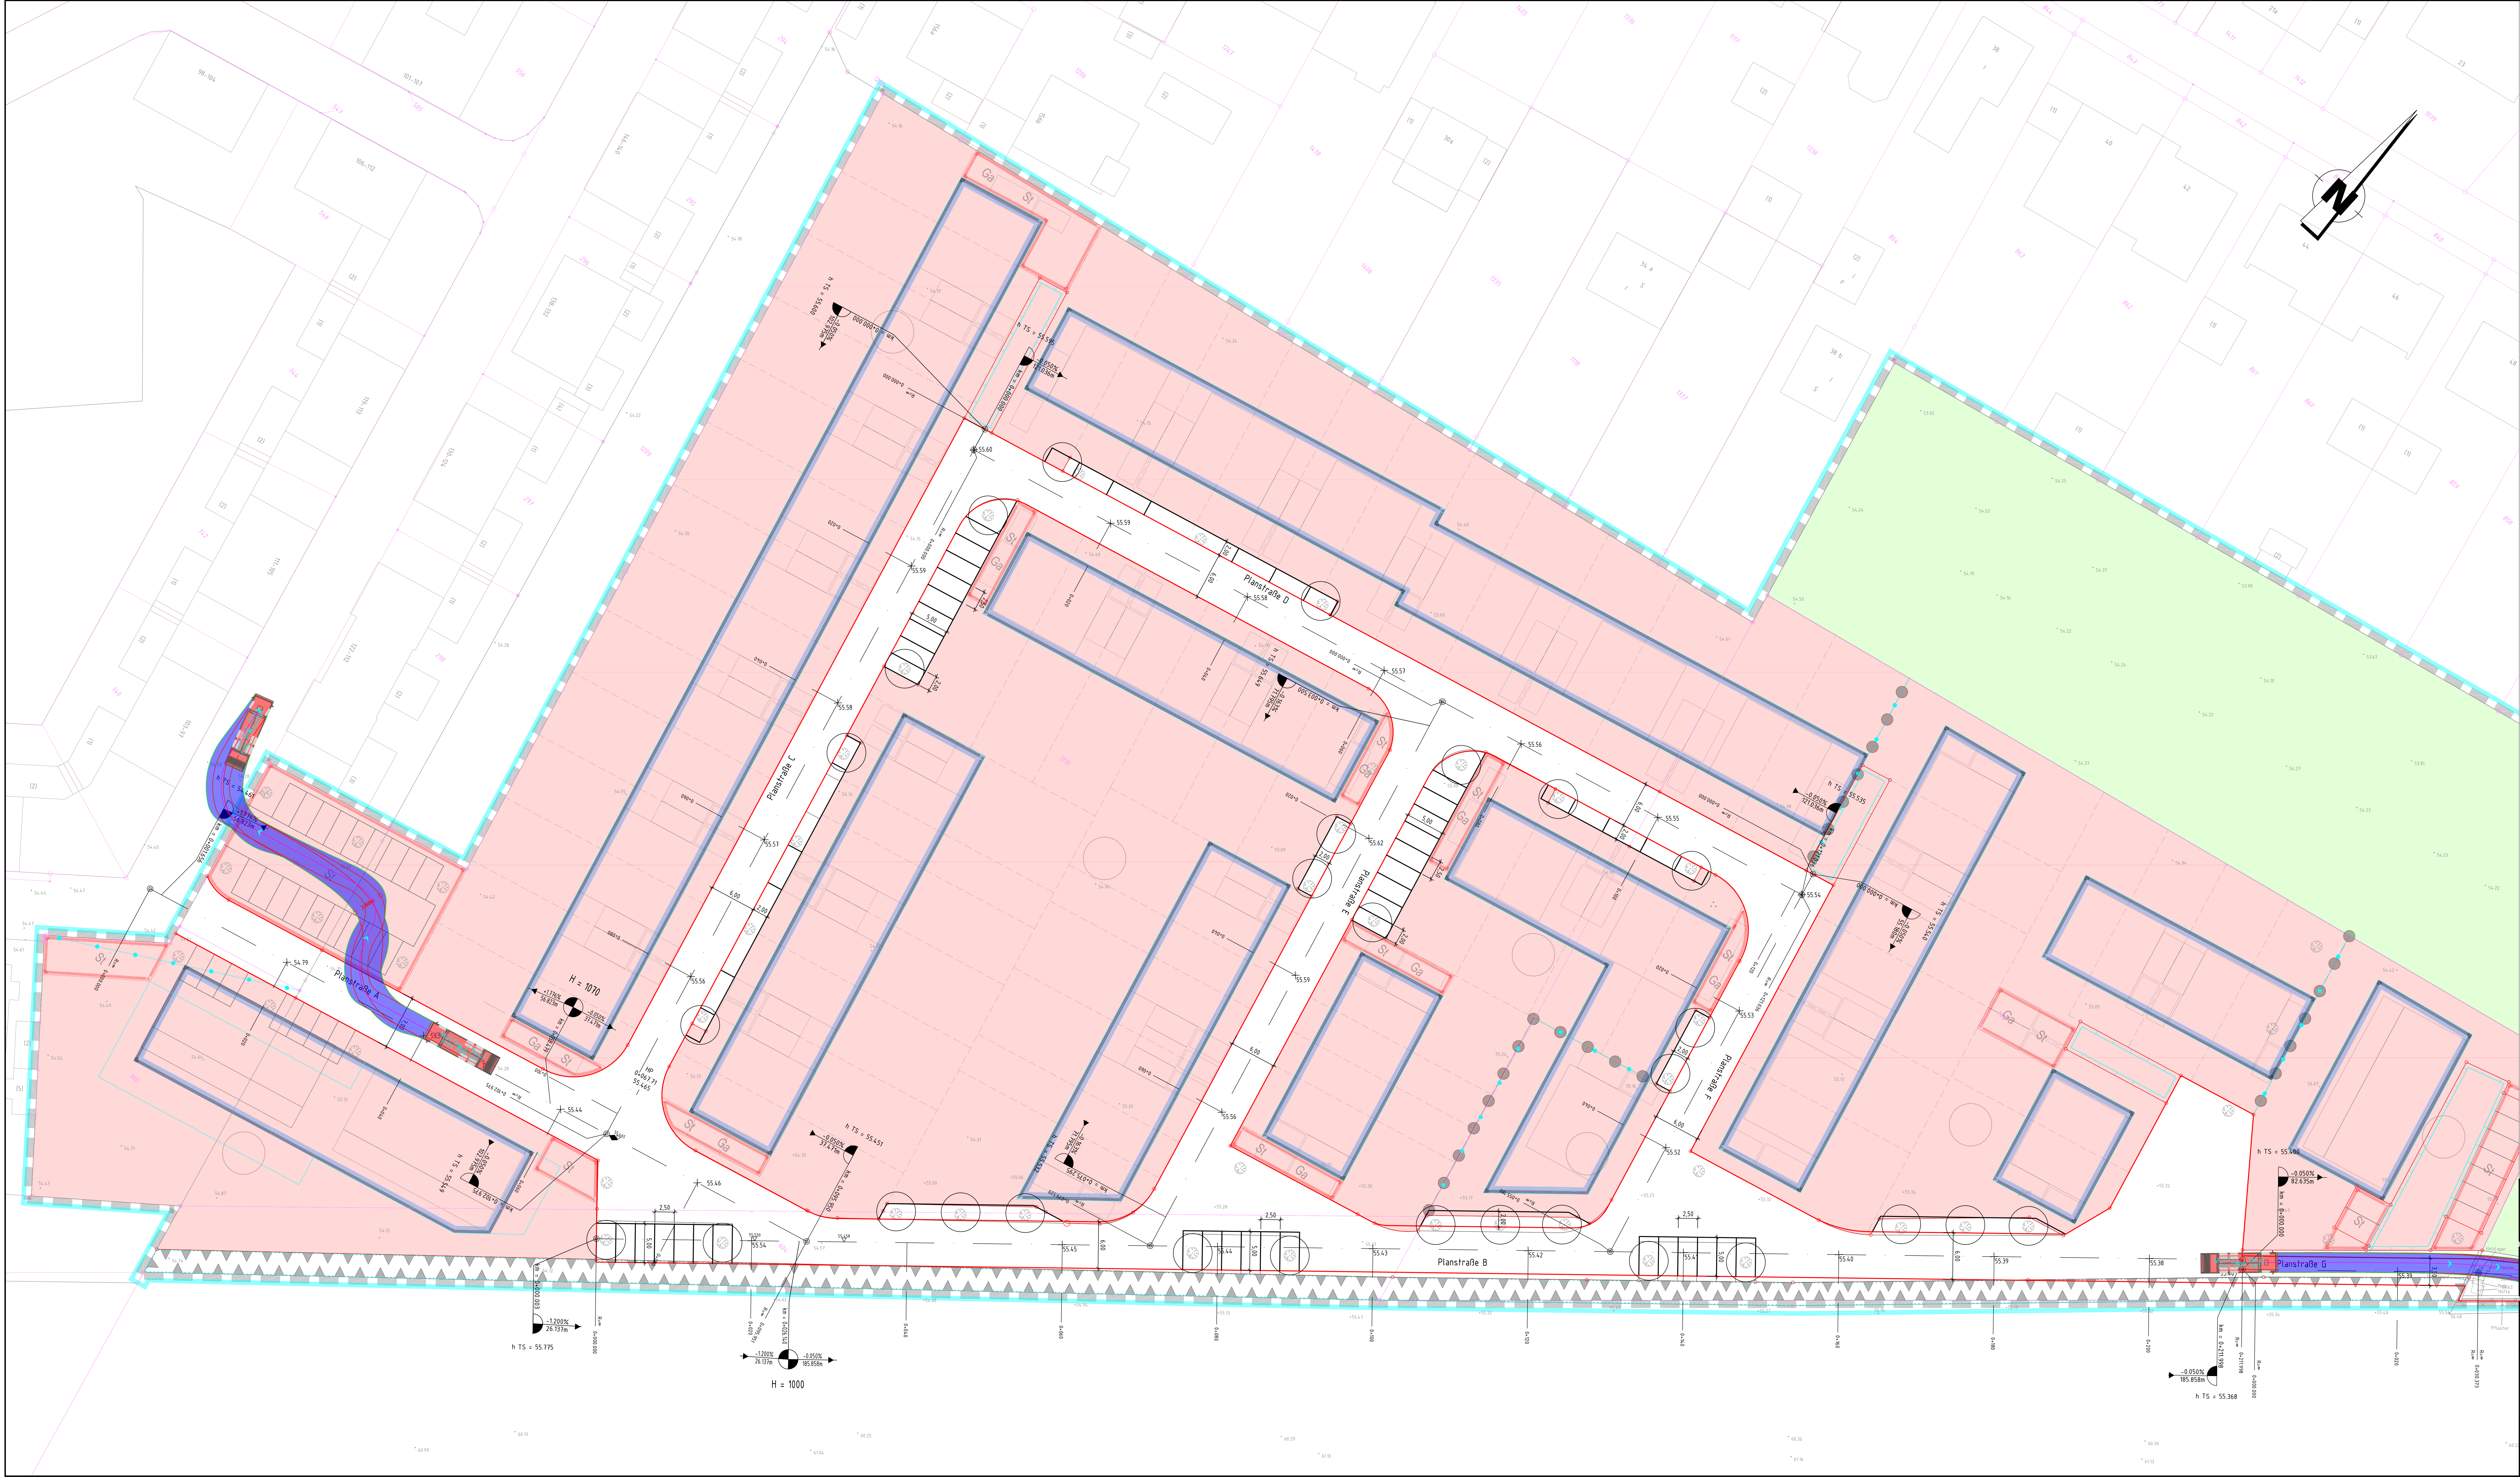

Zeichenerklärung

- H = 1000,000 m
- Neigungsbrechpunkt mit der Angabe von Gefälle (-) und Steigung (+) in Prozent, Länge der Gefälle- (Steigungs-) Strecke, Halbmesser und Station (Bau-km)
- Hochpunkt / Tiefpunkt
- gepl. Höhen / best. Höhen
- Fahrbahnrand Planstraßen
- Schleppkurve Müllfahrzeug bzw. Feuerwehrfahrzeug

VORABZUG

ENTWURFSPLANUNG

Erschließung Grenzstraße
in Lünen

Beta Baulandentwicklungsgesellschaft mbH
Hafenweg 4
59192 Bergkamen-Rünthe



KONSTA
PLANUNGSGESELLSCHAFT MBH

45879 Gelsenkirchen
Ruemenstraße 107
0209 / +49 99 40
info@konstaplan.de
www.konstaplan.de



Arbeitsplan 1
Straßenbau

STATUS	DATUM	NAMEN	PROJEKT	PLAN NR.
BEARBEITET	08.12.2022	Albrecht		1772 - 99.1
GEZEICHNET	08.12.2022	Albrecht	1:250	
GEPRÜFT	08.12.2022	Albrecht		PROJEKTLEITER
				1772