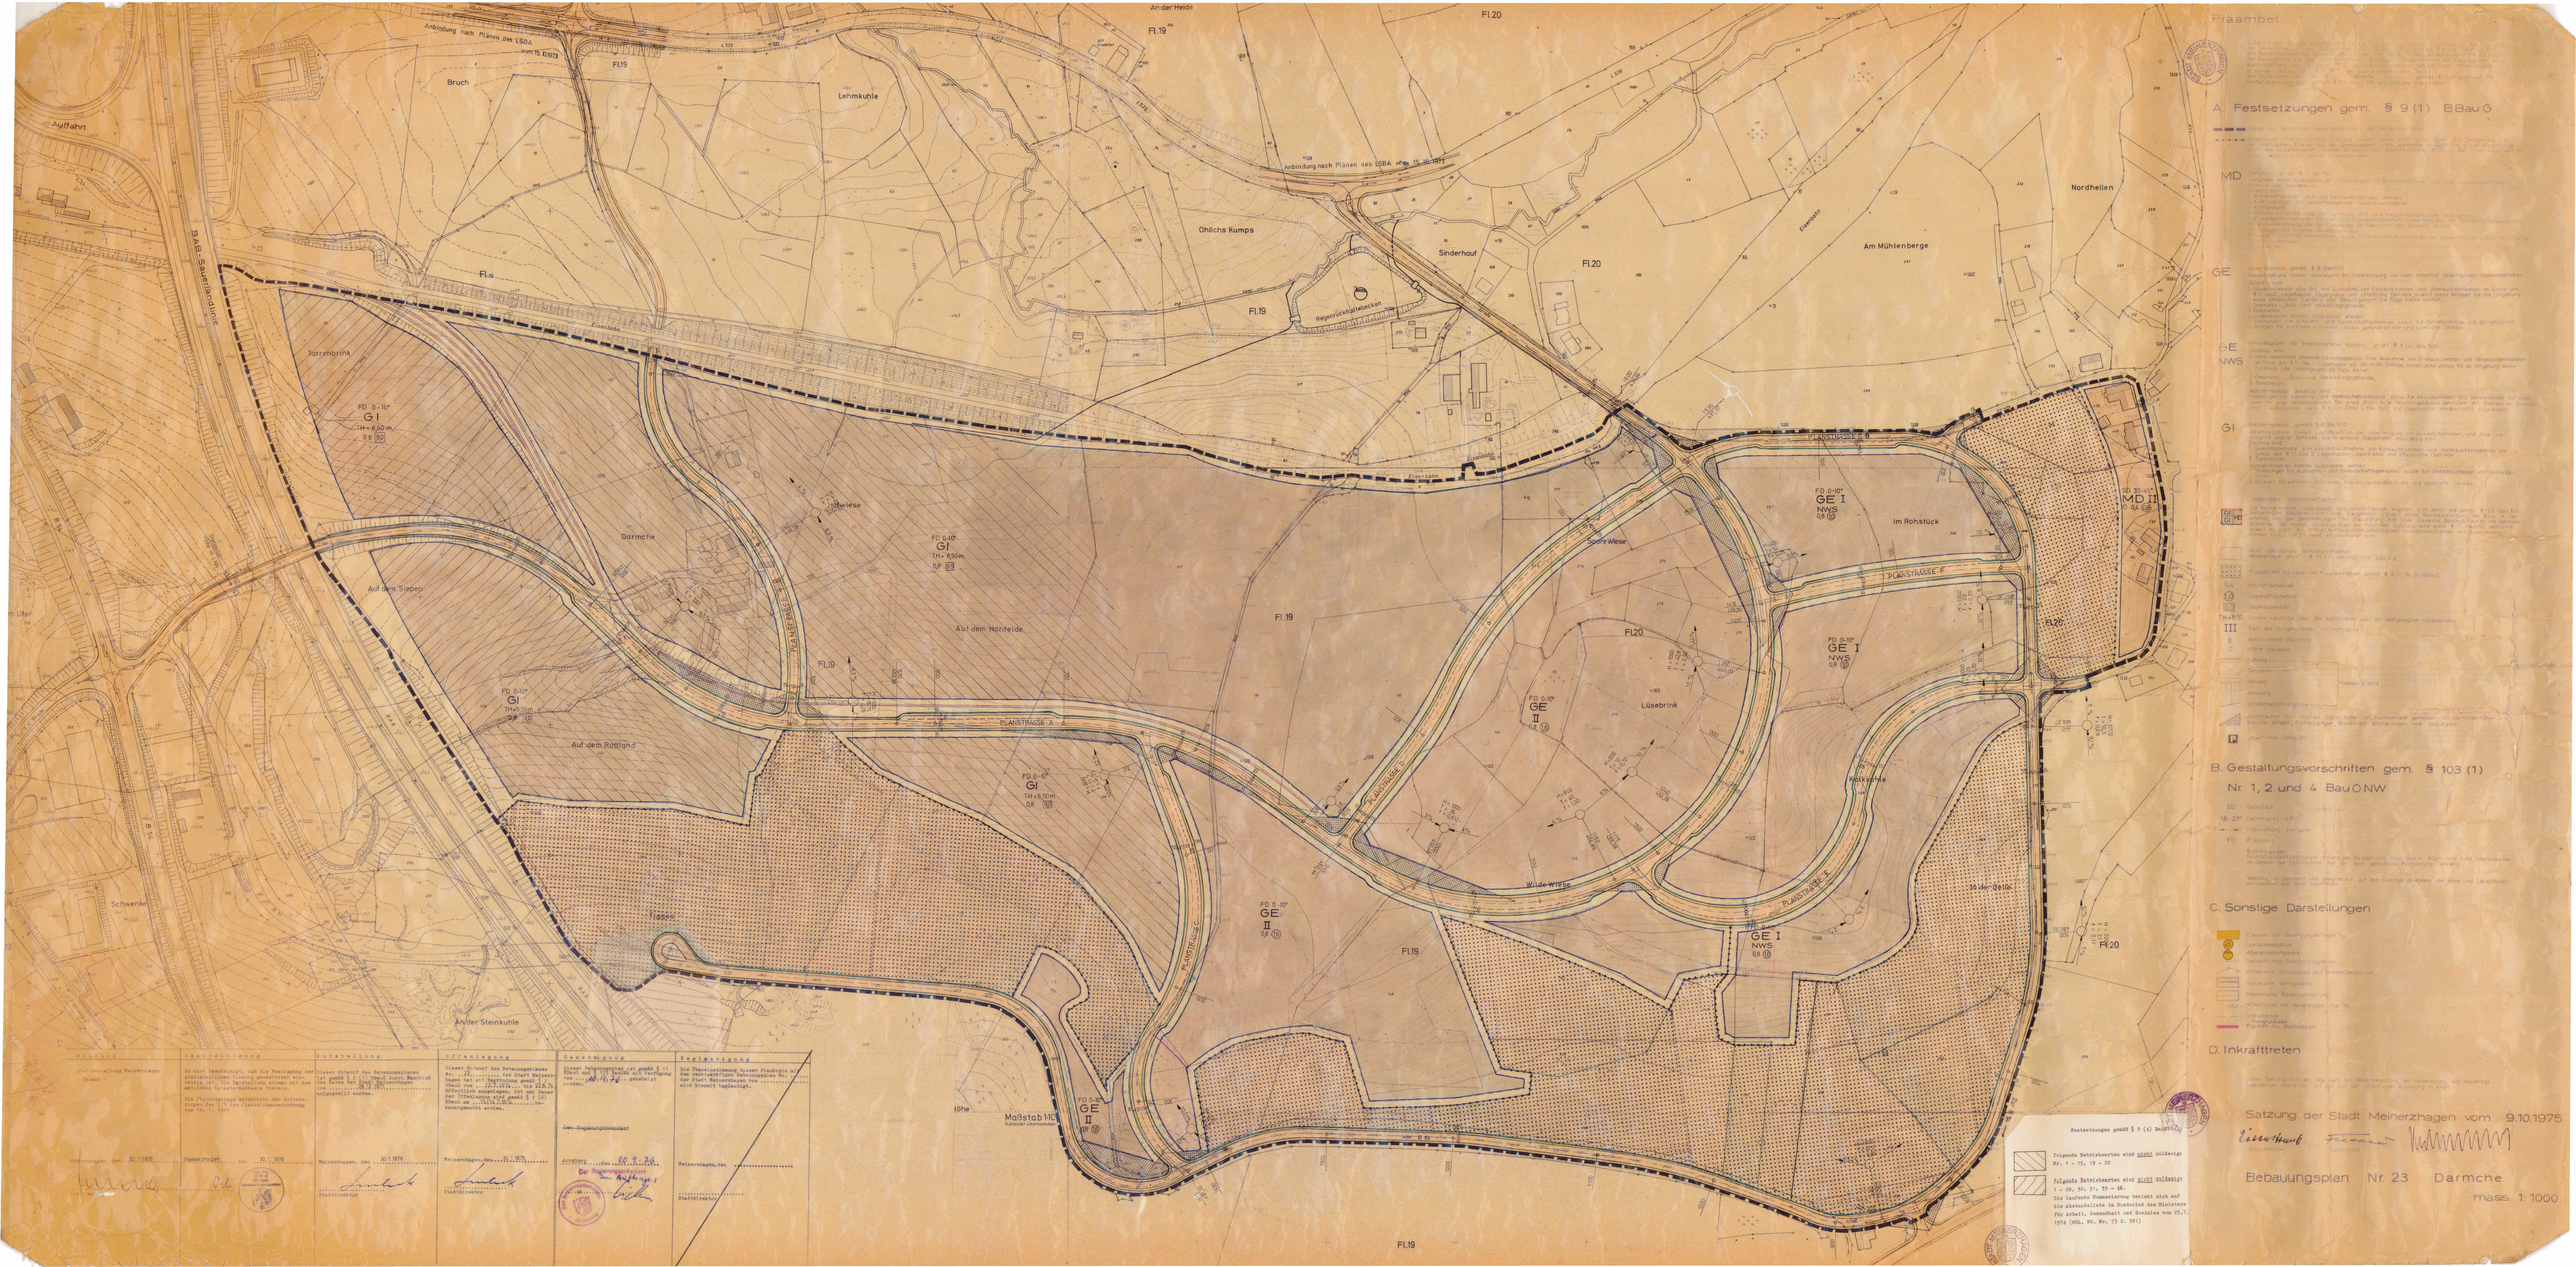
Präambel
A. Festsetzungen gem. § 9 (1) BBauG
B. Gestaltungsvorschriften gem. § 103 (1) Nr. 1, 2 und 4 BauO NW
C. Sonstige Darstellungen
D. Inkrafttreten
Anbindung nach Plänen des LSBA vom 15.6.1979
An der Heide
Bruch
Lehmkuhle
Auffahrt
B 448 Saarlouis-Dillingen
Ohlichs Kumps
Sinderhauf
Regenrückhaltebecken
Nordhellen
Am Mühlenberge
Tarrenbrink
Darmche
Auf dem Stiepen
Auf dem Rottland
Auf dem Hohfelde
Schwenker
Tiefen
Unter der Steinkuhle
Höhe
Im Rohstück
Lüsebrink
Wilde Wiese
Steinkuhle
PLANSTRASSE A
PLANSTRASSE B
PLANSTRASSE C
PLANSTRASSE D
PLANSTRASSE E
PLANSTRASSE F
Fl.19
Fl.20
Fl.16
GI
GE
GE NWS
MD
Maßstab 1:1000
Satzung der Stadt Meinerzhagen vom 9.10.1975
Bebauungsplan Nr. 23 Därmche
mass. 1: 1000
Meinerzhagen, den 30.1.1976
Der Bürgermeister
Der Stadtdirektor
Arnsberg, den 26.9.76
Der Regierungspräsident
Im Auftrage
Meinerzhagen, den 30.1.1976
Stadtdirektor
Meinerzhagen, den
Stadtdirektor
Festsetzungen gemäß § 9 (4) BauGB
folgende Betriebsarten sind nicht zulässig
Nr. 1 - 15, 19 - 22
folgende Betriebsarten sind nicht zulässig
1 - 18, 20, 21, 23 - 46.
Die laufende Nummerierung bezieht sich auf die Absatzmöglichkeiten im Runderlaß des Ministers für Arbeit, Gesundheit und Soziales vom 25.7.1974 (MBl. NW. Nr. 73 S. 921)